


300.00 mNHN

Schachtbezeichnung	
Haltungsbezeichnung	
Straße	
Haltungslänge	m
Material/Querschnitt	mm
Gelände	mNHN
Sohle	mNHN
Schachttiefe	m
Sohlgefälle	O/oo

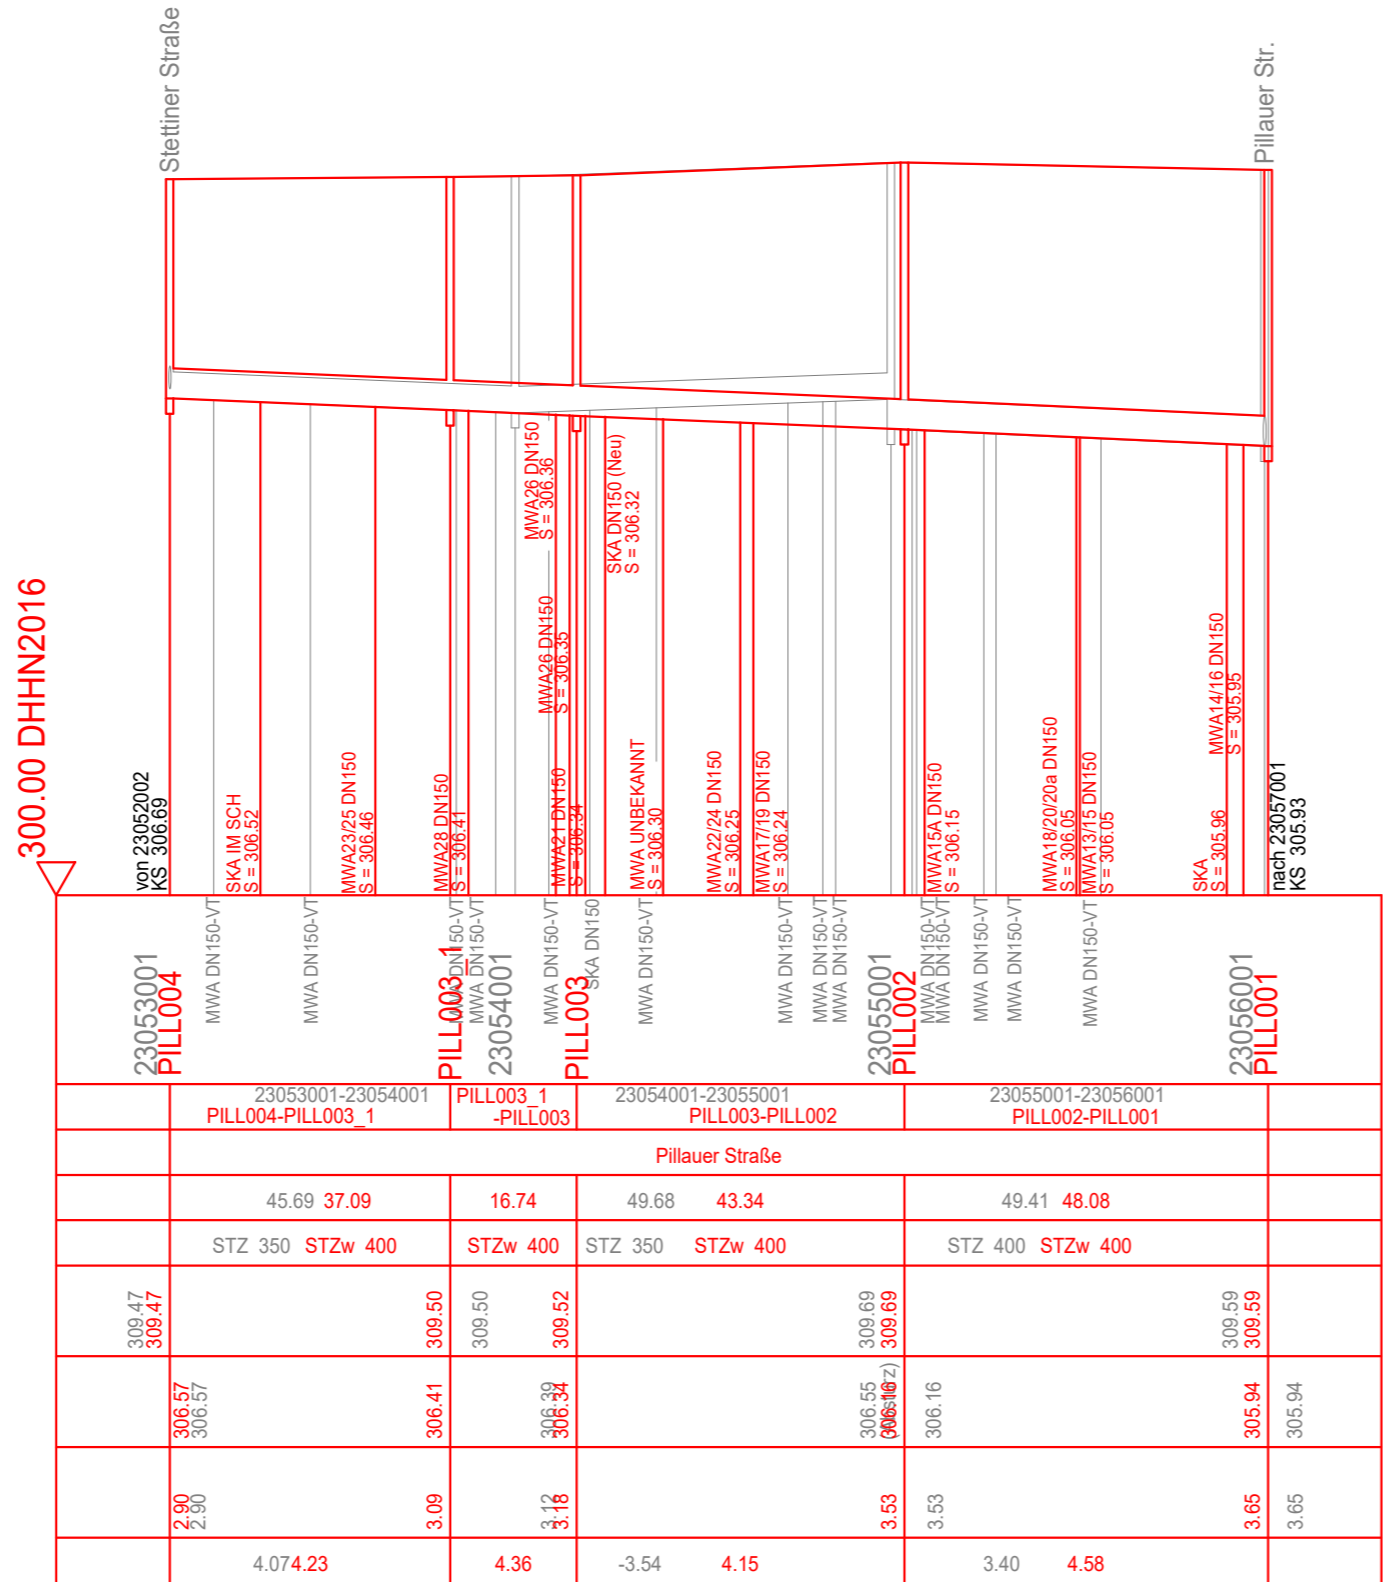

Legende:

- best. Mischwasserkanal
- Abbruch
- gepl. Mischwasserkanal

ENTWURFSPLANUNG

Index:	Bemerkung:	geänd. am:	Name:
		Stadtentwässerung Fürth Erlanger Straße 105 90765 Fürth Tel. 0911 / 66012 - 0 Fax 0911 / 66012 - 480 E-Mail: info@stef-fuerth.de	
Vorhaben:		Anlage:	
MW Kanalauswechslung Pillauer Straße		2.1	
		Maßstab:	
		1:1000/100	
Planinhalt:		entw.:	04.12.2023 Wa
Längsschnitt Mischwasserkanal - Bestand und Neubau		gez.:	25.03.2024 Wa
		gepr.:	04.04.2024 LW
Plan-Nr.:		Fürth, 10.04.2024	
162_MWK_OB_SC01_ENTW		gez. Belian	