
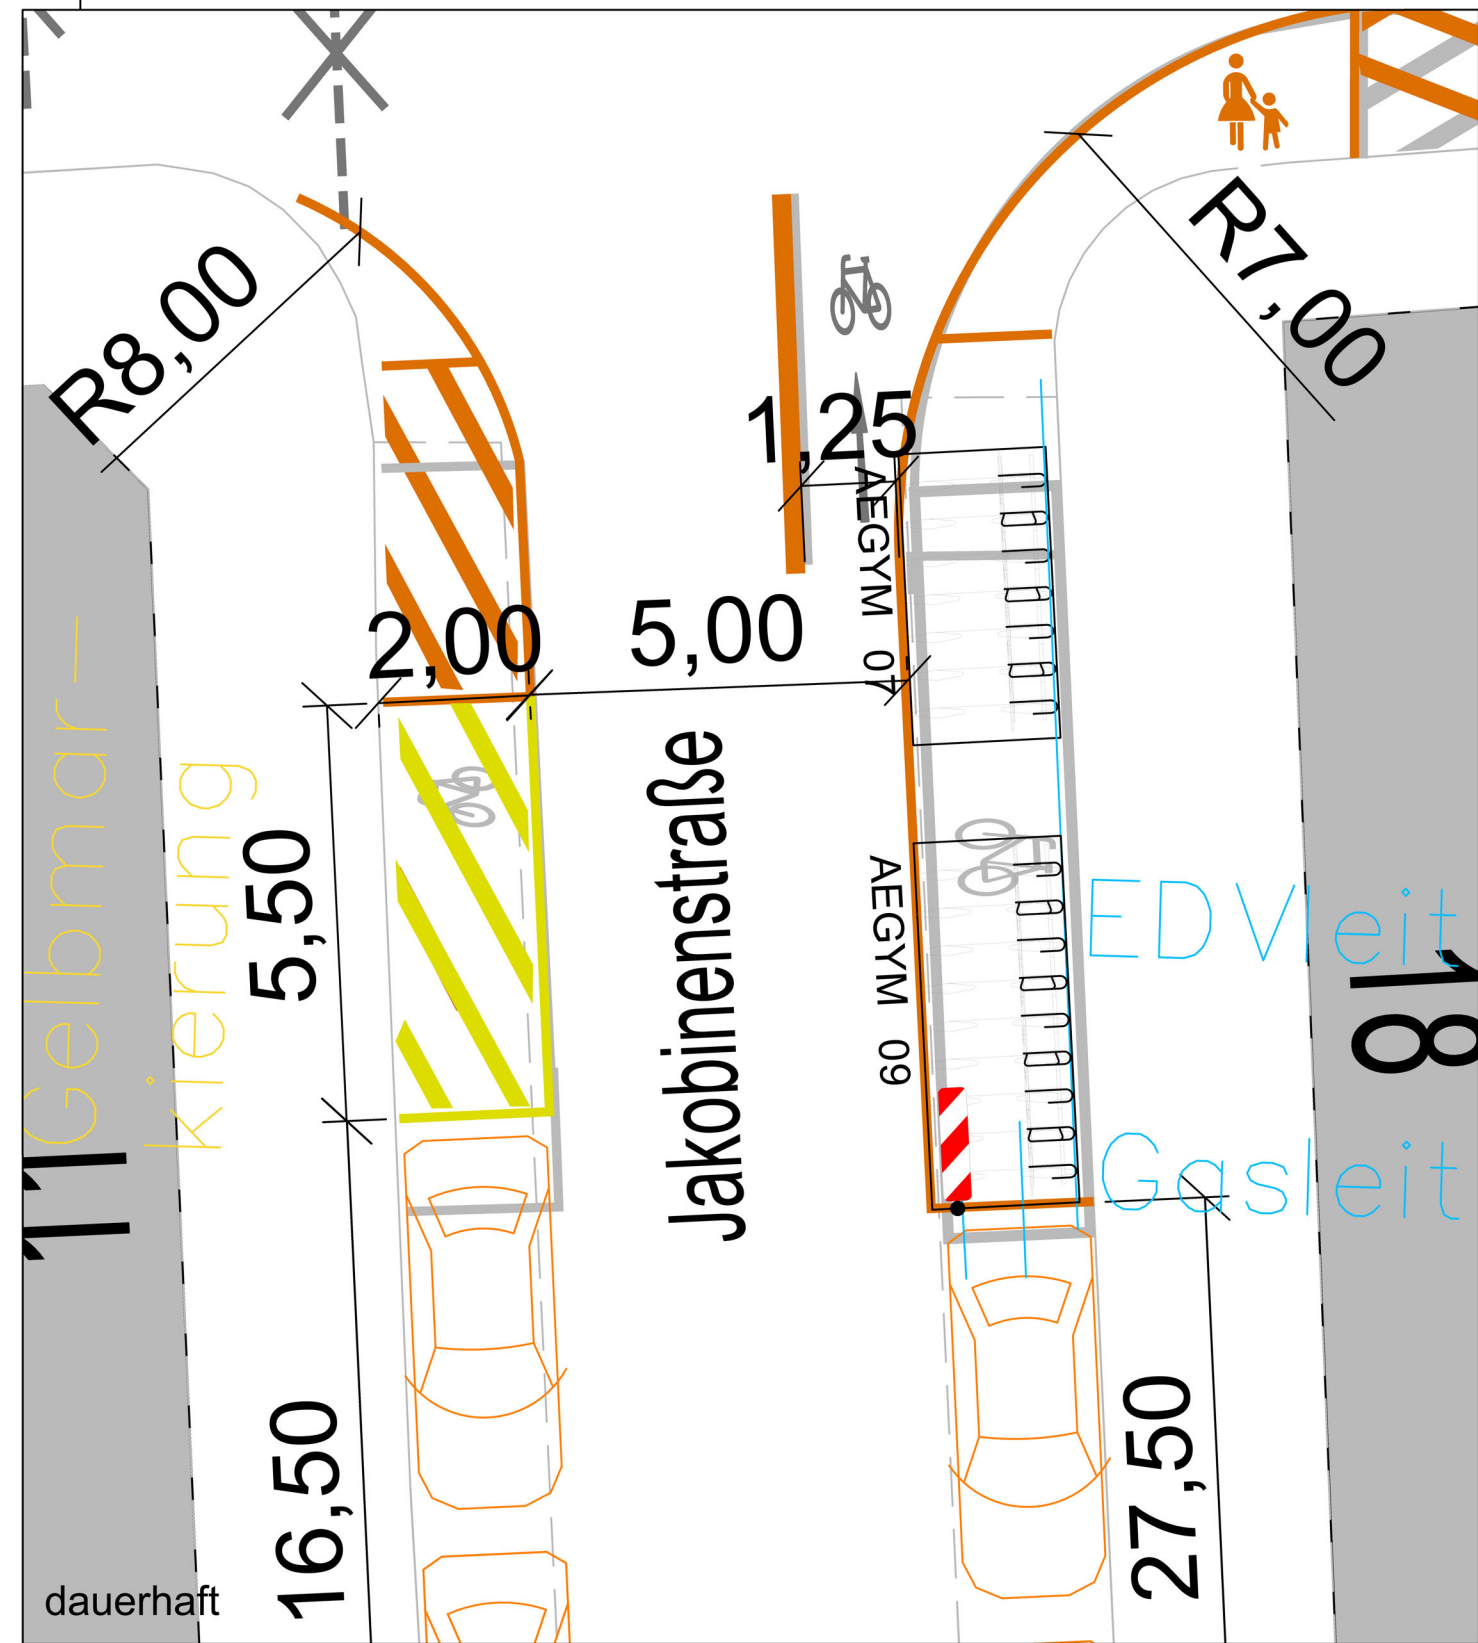


X
XXX

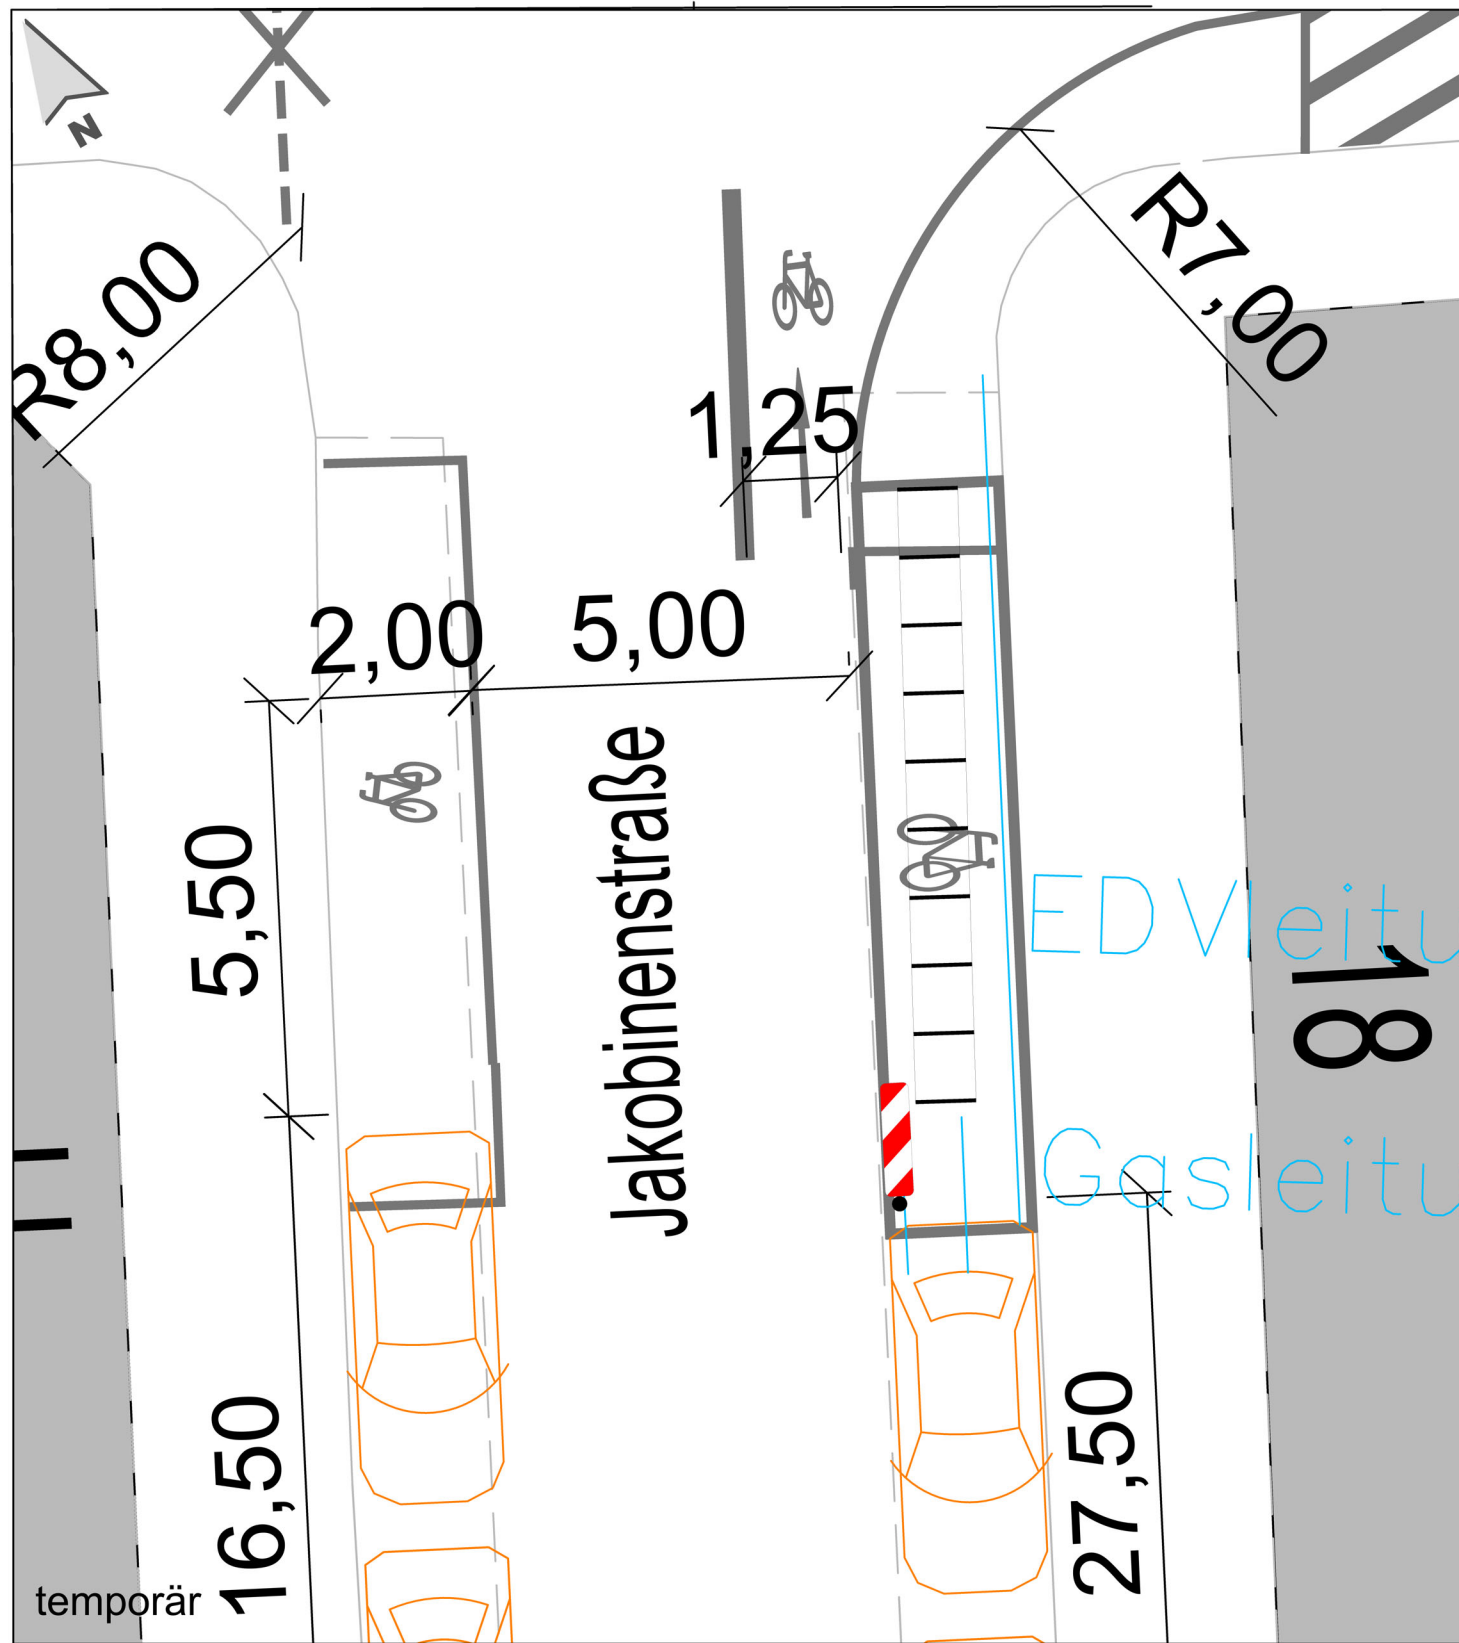

STADTPLANUNGSAMT

Projekt:	Schulzentrum Oststadt Radabstellanlagen	Bezugssysteme		EPSG
		UTM 32-7		89
Plan:	7+9 Jakobinenstr. 18	Maßstab:		1:100
		DHHN2016		
Pfad: I:\A61\Vpl-Projekte\Bebauung\Schulen\Helene-Lange-Gymnasium HLG11 - Planentwürfe 2024-04-24_Radabstellanlagen.dwg		Bearbeitet:		L. Hartung