
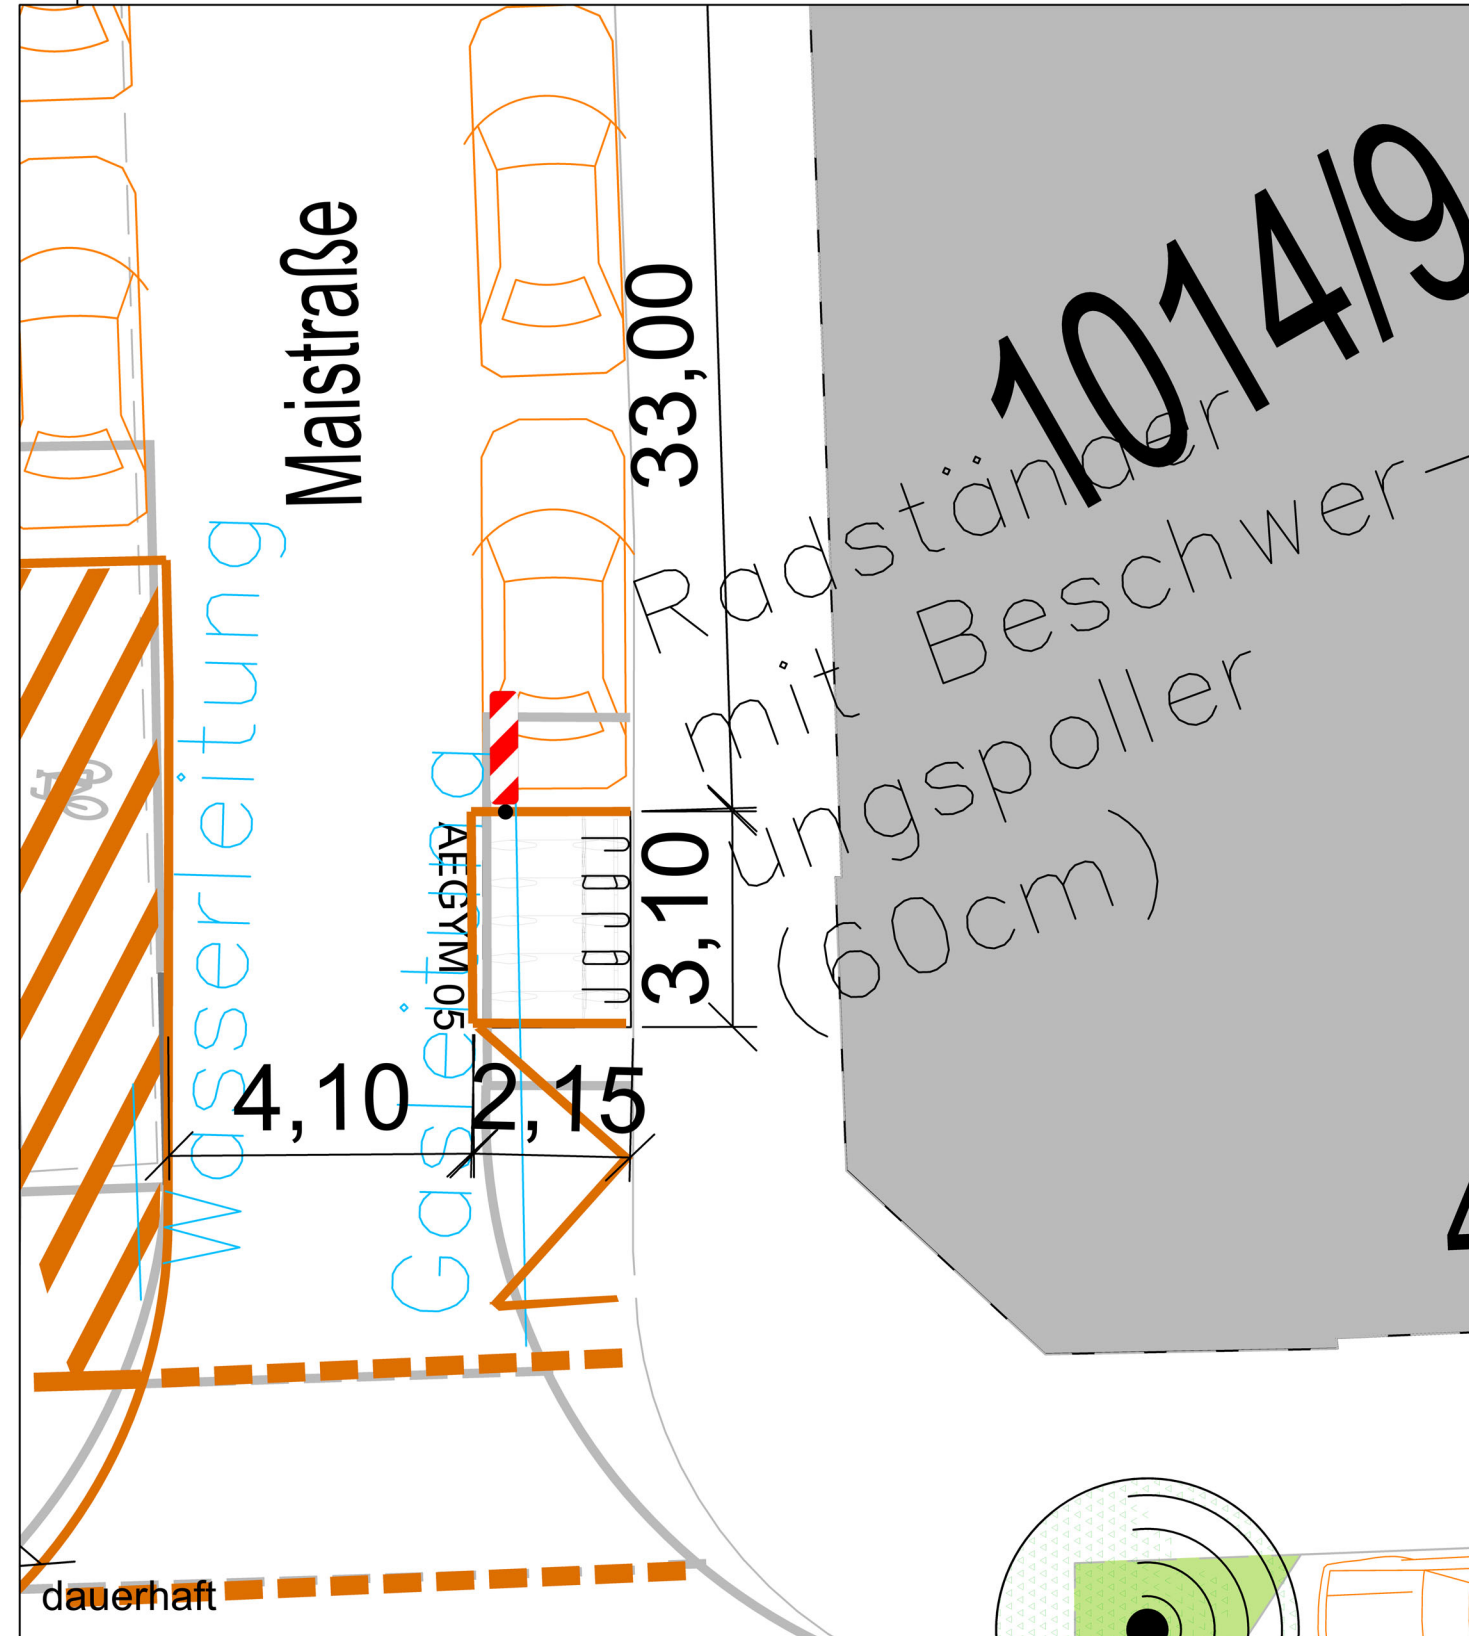


x
xxx

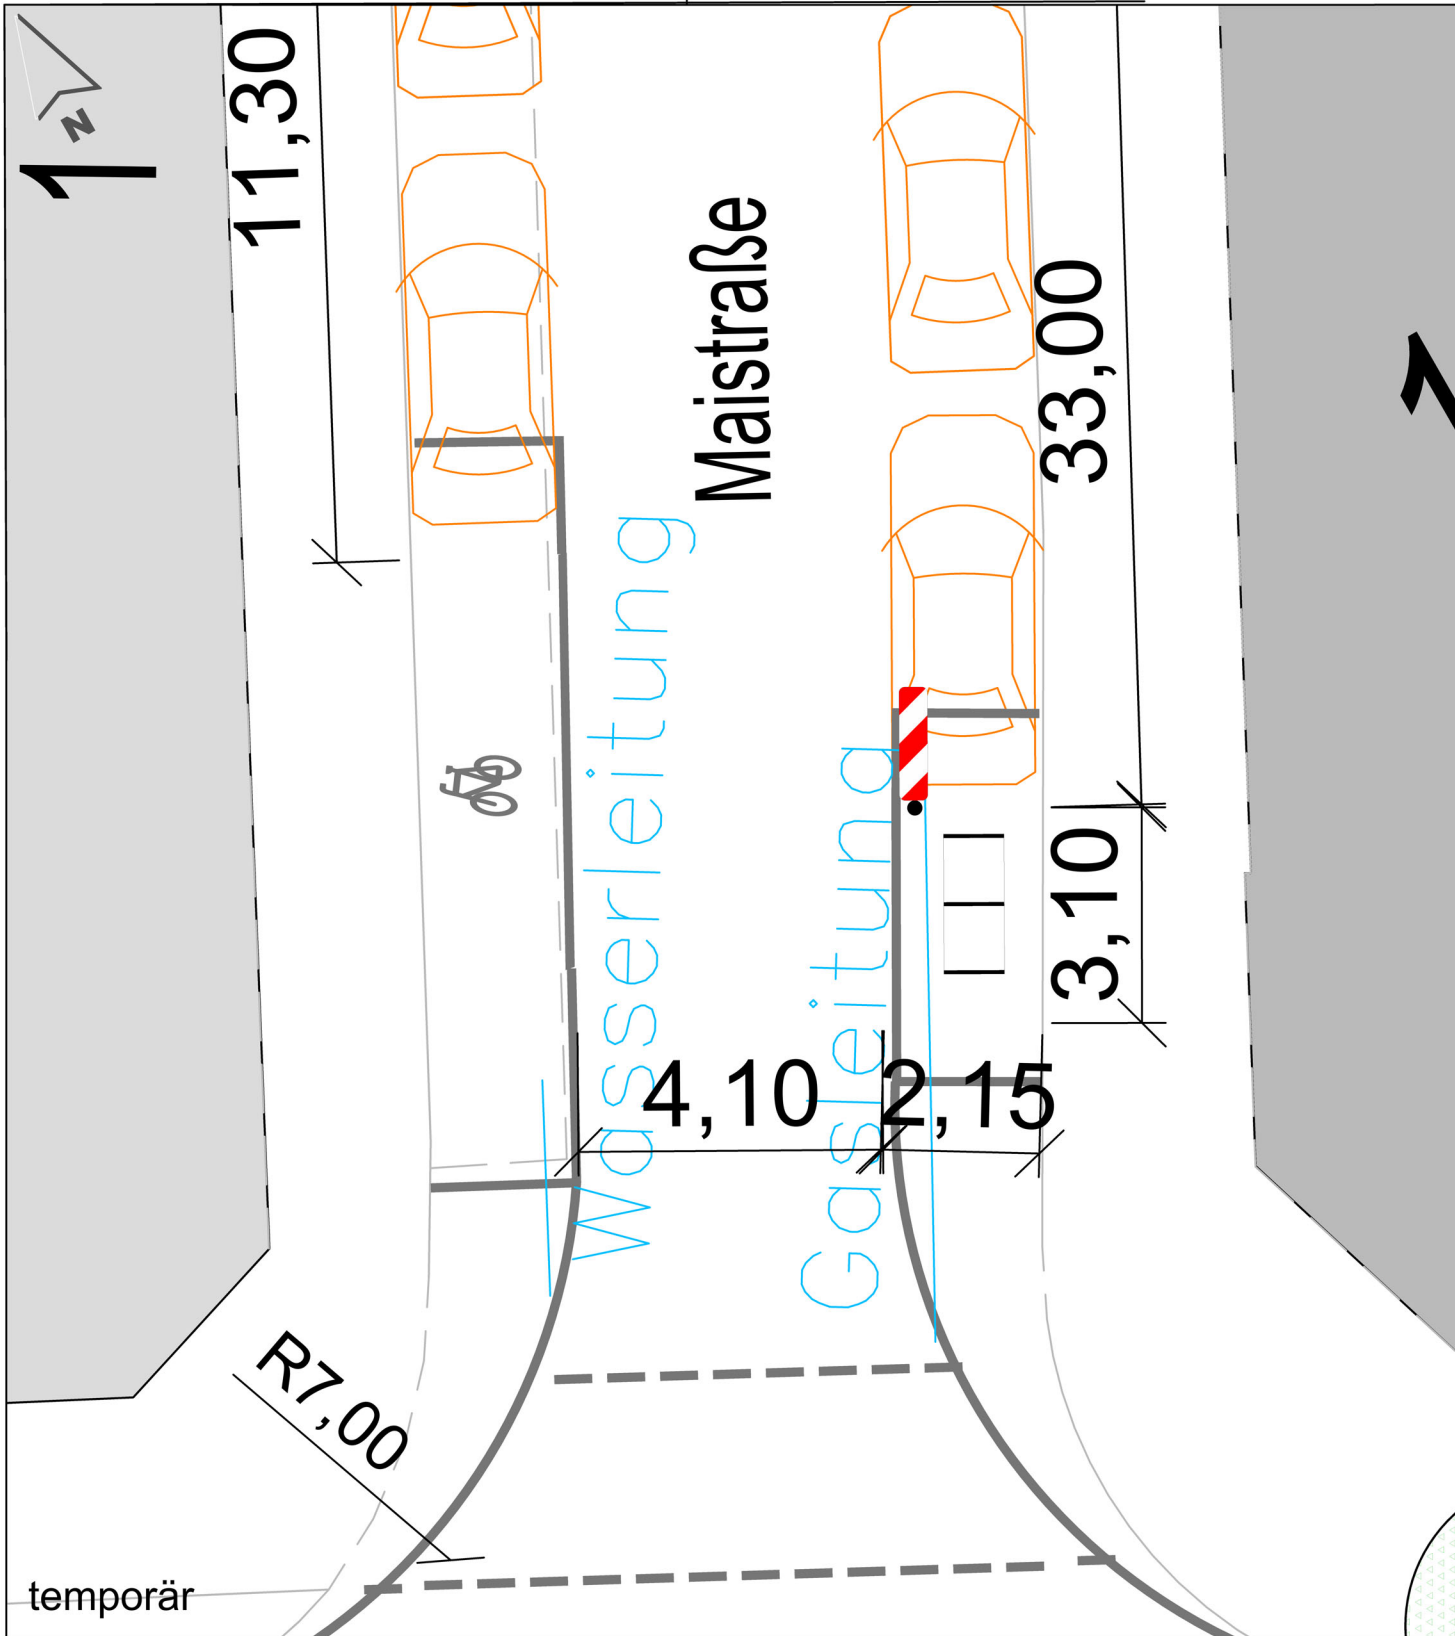

STADTPLANUNGSAMT

Projekt:	Schulzentrum Oststadt Radabstellanlagen	Bezugssysteme	
		UTM 32-7	EPSG 89
Plan:	5x Maistr. 1	Maßstab:	1:100
Pfad:	I:\A61\Vpl-Projekte\Bebauung\Schulen\Helene-Lange-Gymnasium HLG11 - Planentwürfe 2024-04-24_Radabstellanlagen.dwg	Bearbeitet:	L. Hartung