
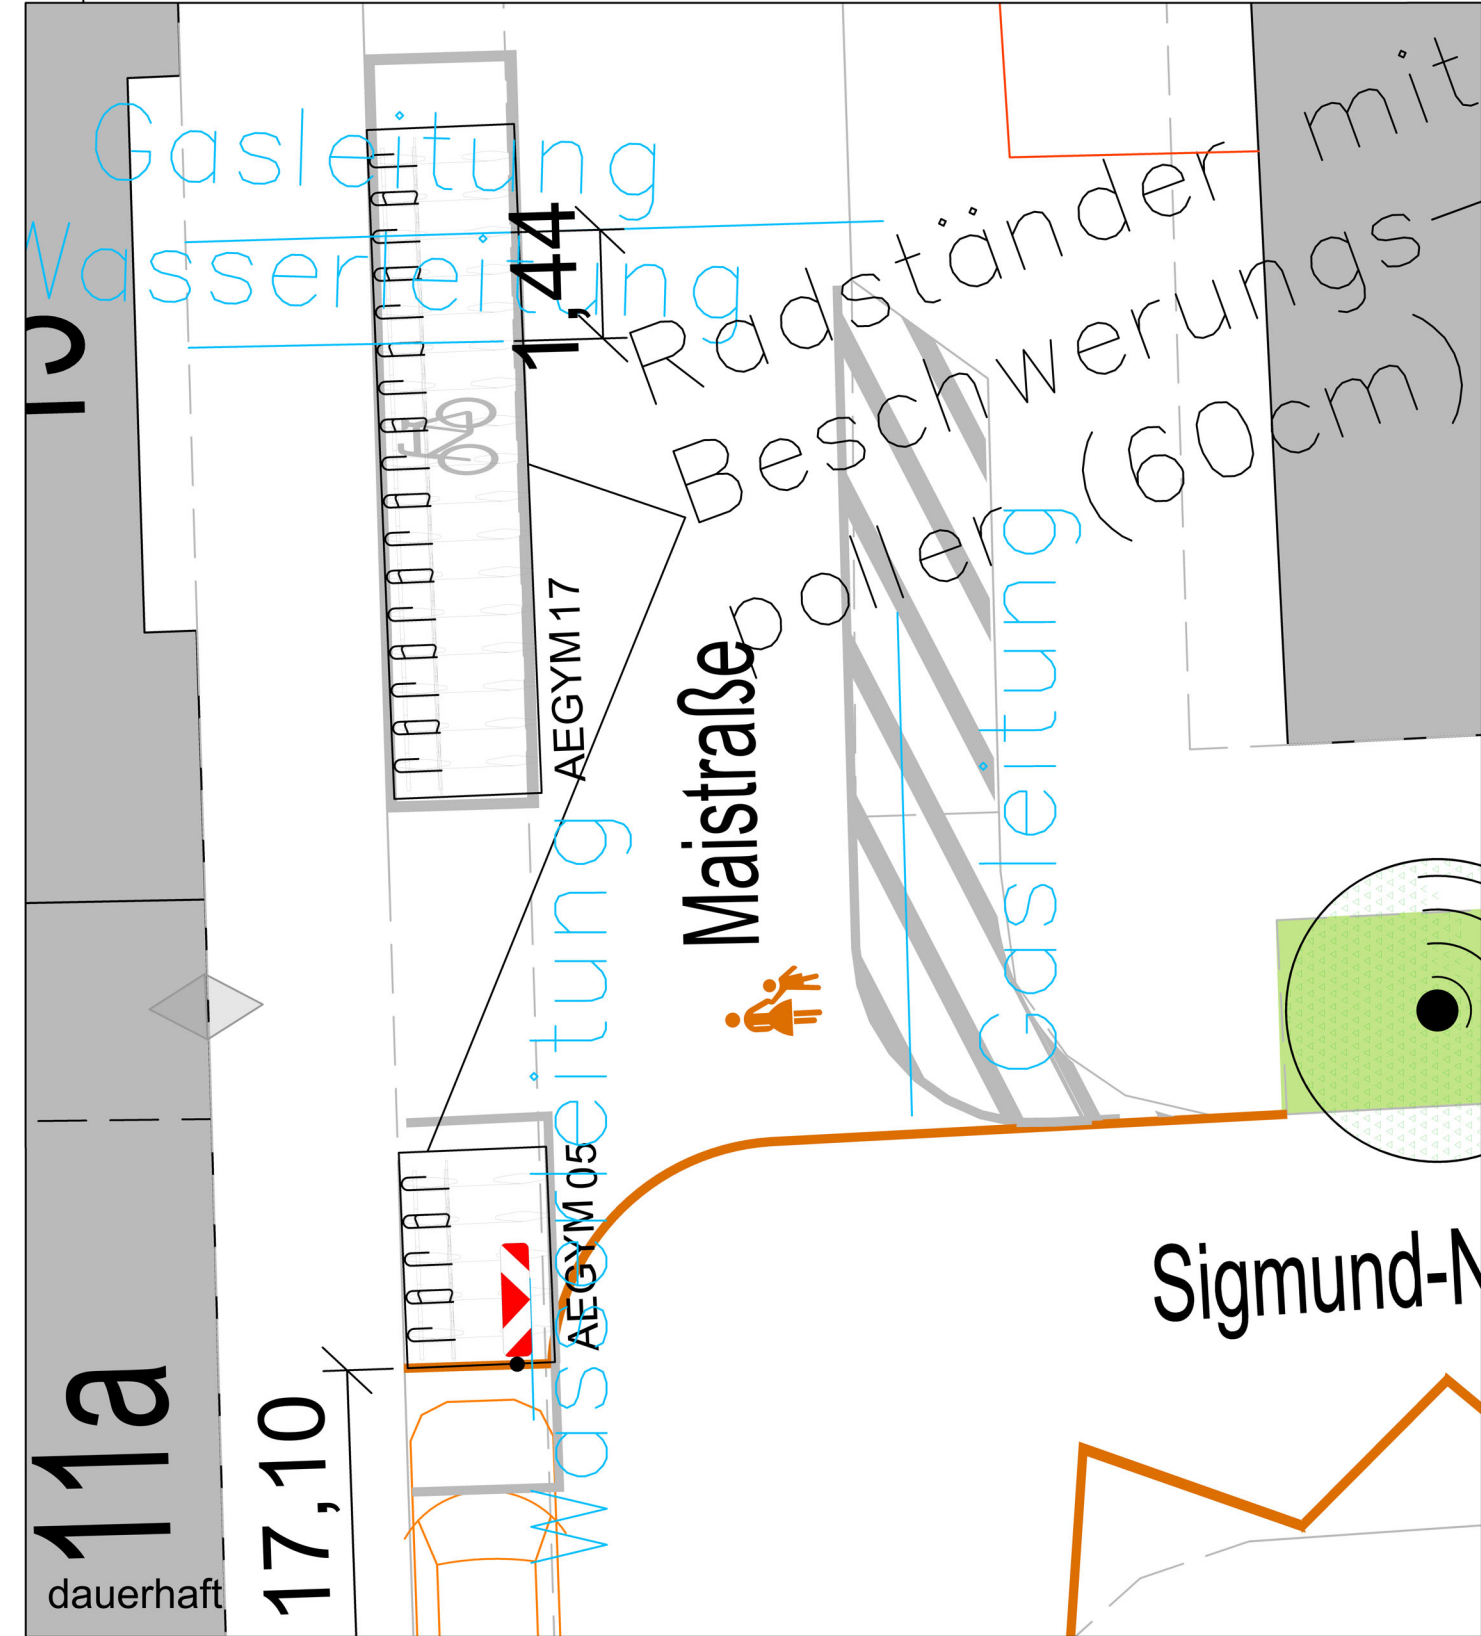


x
xxx

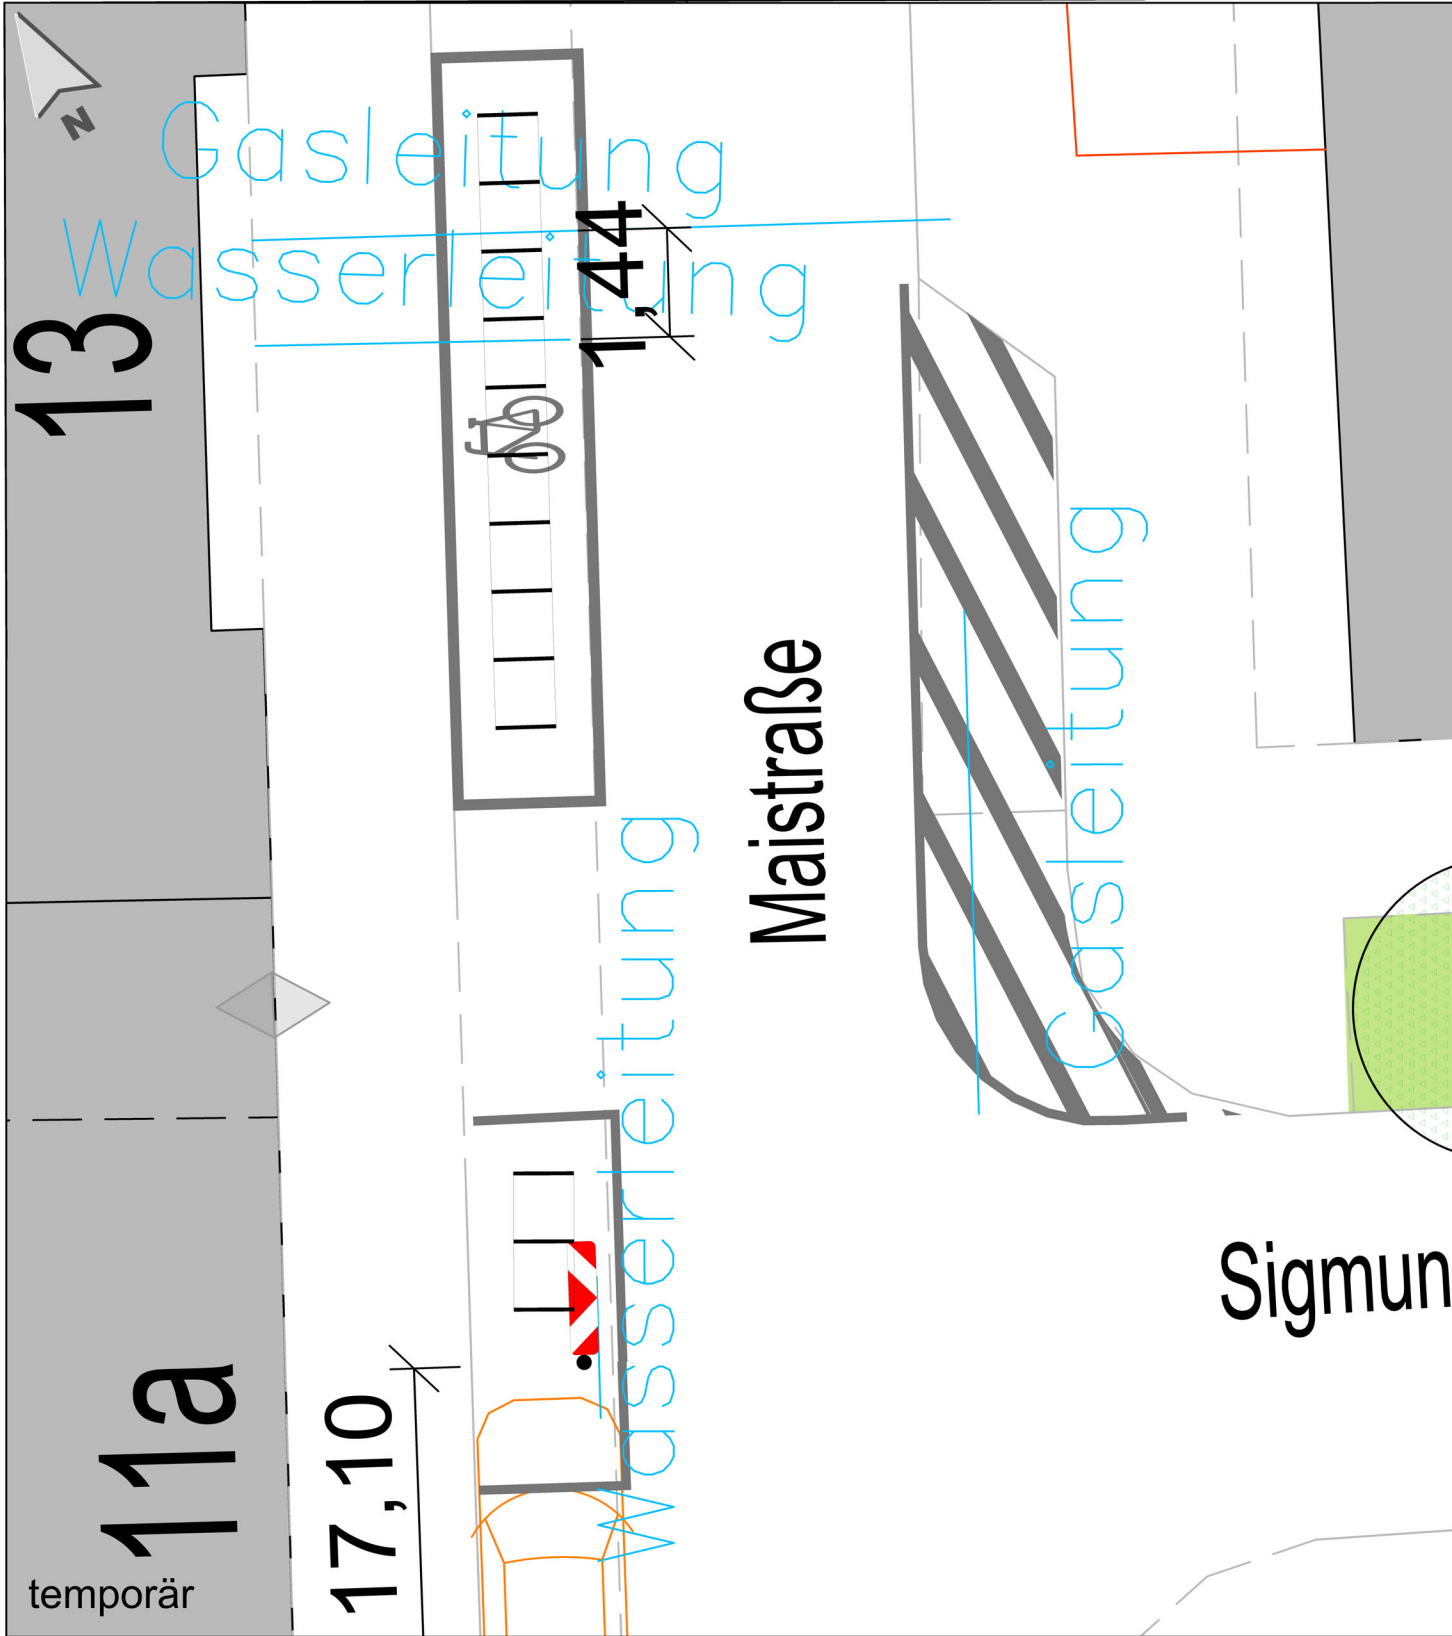

STADTPLANUNGSAMT

Projekt:	Schulzentrum Oststadt Radabstellanlagen	Bezugssysteme	
		UTM 32-7	EPSG 89
Plan:	5x Maistr. 11a + 17x Maistr. 13	Maßstab: 1:100	
		Bearbeitet: L. Hartung	
Pfad: I:\A61\Vpl-Projekte\Bebauung\Schulen\Helene-Lange-Gymnasium HLG11 - Planentwürfe 2024-04-24_Radabstellanlagen.dwg			