

## Projektfördervertrag 2024

zwischen der

**Carl Friedrich Eckart Stiftung**, vertreten durch den Vorsitzenden des Vorstandes Herrn Carl Friedrich Eckart, Kaiserstraße 30, 90763 Fürth

-nachfolgend Stiftung -

und der

**Stadt Fürth**, vertreten durch den Oberbürgermeister Dr. Thomas Jung, Königstraße 88, 90762 Fürth

-nachfolgend Stadt Fürth -

- beide zusammen nachfolgend Vertragsparteien -

### Präambel

Die Carl Friedrich Eckart Stiftung fördert nach ihrer Satzung (u.a.) die freie Wohlfahrtspflege, die öffentliche Gesundheitspflege, sowie die Jugend- und Altenhilfe. Des Öfteren hat die Stiftung die Stadt Fürth bei Projekten im Bereich von Sportflächen für die Allgemeinheit, u.a. auch einer Rollsportanlage im Freien, unterstützt. Die Stadt Fürth plant den Bau einer Rollsporthalle in Fürth. Die Stiftung will auch dieses Projekt fördern. Demzufolge schließen die Stadt Fürth und die Stiftung folgenden:

### Projektfördervertrag

#### §1

#### Beschreibung des Förderprojekts und Durchführung

(1) Die Stadt Fürth plant, baut und betreibt eine Rollsporthalle in der Wehlauer Straße in Fürth.

Hierzu wird die Stadt Fürth eine von dieser auf mehr als 10 Jahre angemietete Lagerhalle nach den als Anlage 1 beiliegenden Bauplänen umbauen und mit den als Anlage 2 beigelegten Einrichtungsgegenständen ausstatten. Anschließend betreibt die Stadt Fürth diese Rollsporthalle unter Zuhilfenahme des örtlich ansässigen Skatervereins. Der Stadtrat und die diesbezüglich beteiligten Ausschüsse der Stadt Fürth haben diesem Vorhaben jeweils zu 100% zugestimmt.

(2) Die Stiftung will die Stadt Fürth bei diesem Projekt finanziell unterstützen.

(3) Die Stiftung und die Stadt Fürth werden das in §1 (1) beschriebene Projekt als gemeinsames Projekt durchführen. Die Projektumsetzung und die Betreuung der Rollsporthalle obliegt im Außenverhältnis allein der Stadt Fürth. Die Stiftung übernimmt keinerlei Haftung.

(4) Änderungen dieses Projektes bedürfen einer einvernehmlichen Absprache. Bei wesentlichen Änderungen ist eine schriftliche Vereinbarung notwendig.

## **§2**

### **Förderumfang und Zweckbestimmung**

(1) Die Stiftung wird das in §1 (1) beschriebene Projekt fördern und zwar wie in §1 (2) beschrieben. Hierzu wird die Stiftung der Stadt Fürth einen maximalen Gesamtförderbetrag in Höhe von € 280.000,00 zukommen lassen.

(2) Der in §2 (1) aufgezeigte Förderbetrag ist ausschließlich zur Begleichung von Positionen zu verwenden, die im direkten Zusammenhang mit dem in § 1 (1) beschriebenen Projekt und hier beschränkt auf die Erstellung und Ausstattung der Rollsporthalle anfallen; der Betrieb wird hierbei nicht gefördert; ebenso dürfen Verwaltungskosten der Stadt Fürth mit der Förderung nicht finanziert werden. In diesem Zusammenhang sichert die Stadt Fürth ausdrücklich zu, dass die von der Stiftung bereitgestellten Mittel allein dem Zweckbetrieb des Rollsports zu Gute kommen.

(3) Soweit das Projekt durch Zuschüsse von dritter Seite mitfinanziert wird, dürfen die in §2 (1) genannten Mittel nur soweit in Anspruch genommen werden als eine Finanzierungslücke zwischen den Gesamtausgaben und den Zuwendungen von dritter Seite besteht.

## **§3**

### **Förderbestimmungen**

(1) Die Stadt Fürth verpflichtet sich, das in §1 (1) beschriebene Projekt entsprechend der in diesem Vertrag getroffenen Vereinbarungen im Jahr 2024 vollständig umzusetzen, bei abzeichnenden Verzögerungen nach Mitteilung bis spätestens 30.06.2025, und die von der Stiftung bereitgestellten Fördermittel ausschließlich entsprechend der in diesem Vertrag getroffenen Vereinbarungen einzusetzen und schließlich der Stiftung umgehend nach Abschluss der Maßnahme - spätestens zum 30.06.2025 - eine prüffähige Abrechnung über die eingesetzten Fördermittel zu überlassen.

(2) Zudem verpflichtet sich die Stadt Fürth der Stiftung eine Spendenbescheinigung über den eingesetzten Förderbetrag auszustellen und spätestens mit der Abrechnung der eingesetzten Fördermittel an diese zu übersenden.

(3) Nicht verbrauchte Fördermittel sind der Stiftung unverzüglich zurückzugeben.

Anlage 1.1 – 1.4: Baupläne Rollsporthalle  
Anlage 2: Einrichtungsgegenstände Rollsporthalle


Fürth, den 15.03.2024

CARL FRIEDRICH ECKART  
STIFTUNG

Kaiserstraße 30, 90763 Fürth

Carl Friedrich Eckart Stiftung

Fürth, den 02. April 2024

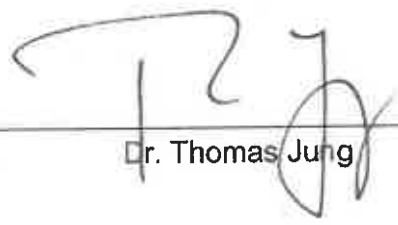

Dr. Thomas Jung

Anlage A.1.

LEGENDE:

- = Brandwand
- = zu betrachtender Gebäudeteil
- = Bestandsgebäude
- = Nachbargebäude
- = Feuerwehrezufahrt
- = Zugang
- = Untereinander




Die Brandschutzpläne dienen zur Visualisierung des Textteils des Brandschutznachweises und sind auch nur im Zusammenhang mit diesem gültig. Die brandschutz-technischen Anforderungen an die tragenden Bauteile werden aus Gründen der Übersichtlichkeit nicht dargestellt. Die Brandschutzpläne geben keine Gewähr auf Vollständigkeit.

**Bauvorhaben:**  
Nutzungsänderung von Lagerhalle zu Skatehalle  
Wehlauer Straße 48, 90766 Fürth  
Gemarkung: Fürth, Flur-Nr.: 1401/127

**Bauherr:**  
Stadt Fürth  
Amt für Kinder, Jugendliche und Familien  
Königsplatz 2  
90762 Fürth

**Entwurfsverfasser:**  
Raum 13 Architektur  
Joachim Keller Architekt Dipl. Ing. (FH)  
Forschausstraße 49  
90768 Fürth

**IBU - INGENIEURBÜRO FÜR BRANDSCHUTZ**  
Beratung | Planung | Bewertung | Konzepte  
Friedrich-Winkel-Str. 41 | 91058 Weizberg | Westf. Tel. 09271 105600  
www.ibu-brandenschutz.de | info@ibu-brandenschutz.de

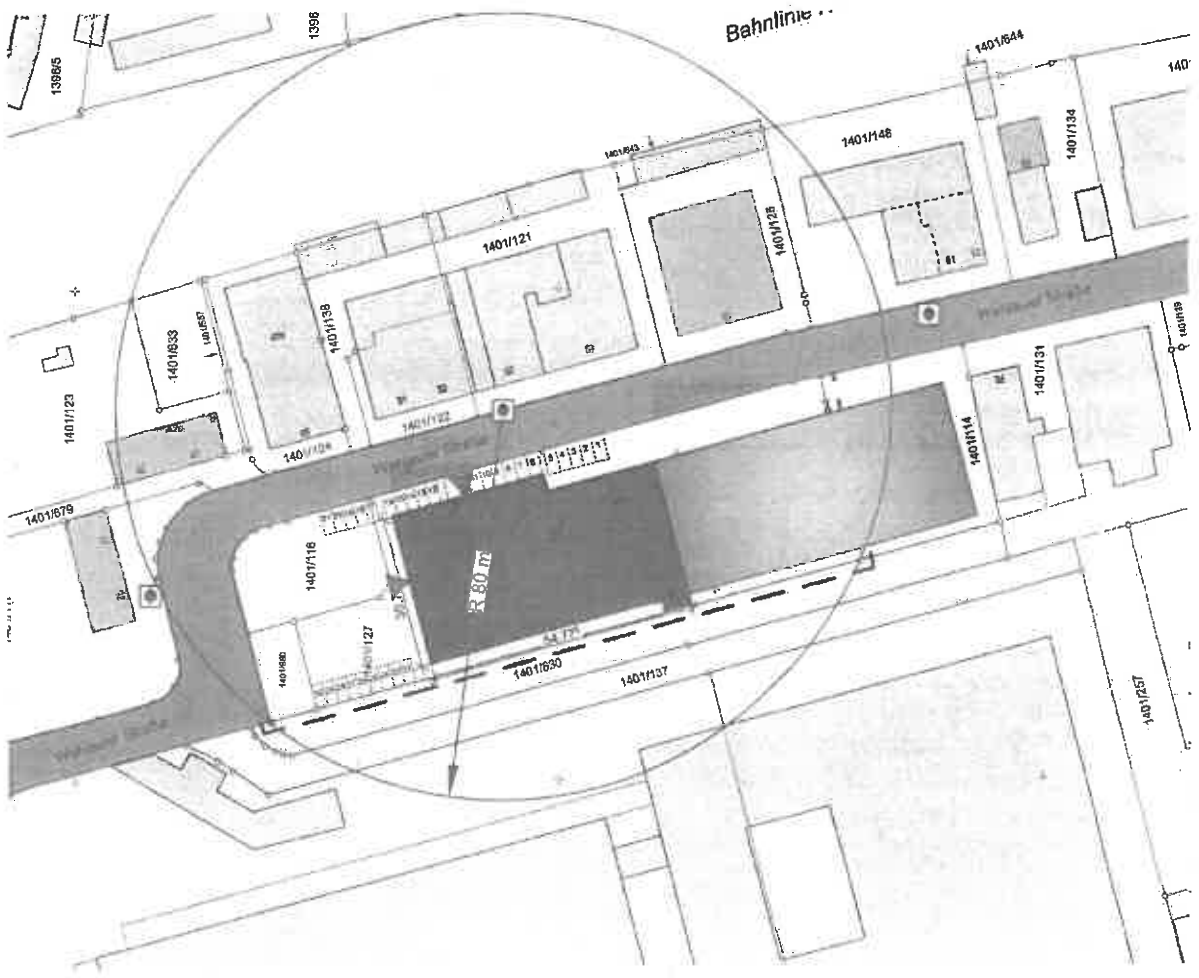

Planbezeichnung  
Brandschutzplan  
Lageplan

PROJEKT	MAGSTAB	GEZEICHNET	DB	27.03.2023
P22-757	1:1000	GEPRÜFT	LN	27.03.2023
PLAN	VON	EINGABEPLANUNG		24.03.2023
LAGEPLAN	4	FORMAT	DIN A3	

Anlage 1a

LEGENDE:

- = feuerbeständige Wand
- = feuerbeständige, dicht- und selbstschließende Tür
- = notwendige Treppe
- = Erdreich / nicht unterkellert
- = brandlastfreier Bereich
- = 1. Rettungsweg
- = Rauchableitung

T80 Bestand



Die Brandschutzpläne dienen zur Visualisierung des Textteils des Brandschutznachweises und sind auch nur im Zusammenhang mit diesem gültig. Die brandschutztechnischen Anforderungen an die tragenden Bauteile werden aus Gründen der Übersichtlichkeit nicht dargestellt. Die Brandschutzpläne geben keine Gewähr auf Vollständigkeit.

Bauvorhaben:  
Nutzungsänderung von Lagerhalle zu Skatehalle  
Wehlauer Straße 48, 90766 Fürth  
Gemarkung: Fürth, Flur-Nr.: 1401/127

Bauherr:  
Stadt Fürth  
Amt für Kinder, Jugendliche und Familien  
Königsplatz 2  
90762 Fürth

Entwurfsverfasser:  
Raum 13 Architektur  
Joachim Keller Architekt Dipl. Ing. (FH)  
Fotstraßenstraße 49  
90768 Fürth

IBU - INGENIEURBÜRO FÜR BRANDSCHUTZ  
Beratung | Planung | Bewertung | Konzepte  
Ferdinand-Meyer-Str. 5 | 90461 Hochberg, LVW 1 Nr. 00227 / 80000  
www.ibu-brandschutz.de | info@ibu-brandschutz.de



UNTERGESCHOSS











Planbezeichnung  
Brandschutzplan  
Grundriss Untergeschoss

PROJEKT	MAßSTAB	GEZEICHNET	DB	27.03.2023
P22-757	1:200	GEPRÜFT	LN	27.03.2023
PLAN	VON	EINGABEPLANUNG		24.03.2023
GRUNDRISSE UG	BLATT 1	FORMAT	A3	DIN A3




Anlage 13.

**LEGENDE:**

-  = feuerbeständige Wand / Decke
-  = feuerhemmende Wand / Decke
-  = feuerbeständige, dicht- und selbstschließende Tür
-  = feuerhemmende, dicht- und selbstschließende Tür
-  = notwendige Treppe
-  = notwendiger Flur
-  = harte Bedachung
-  = Erdreich
-  = brandlastfreier Bereich
-  = Rauchableitung

T90  
Bestand

I30

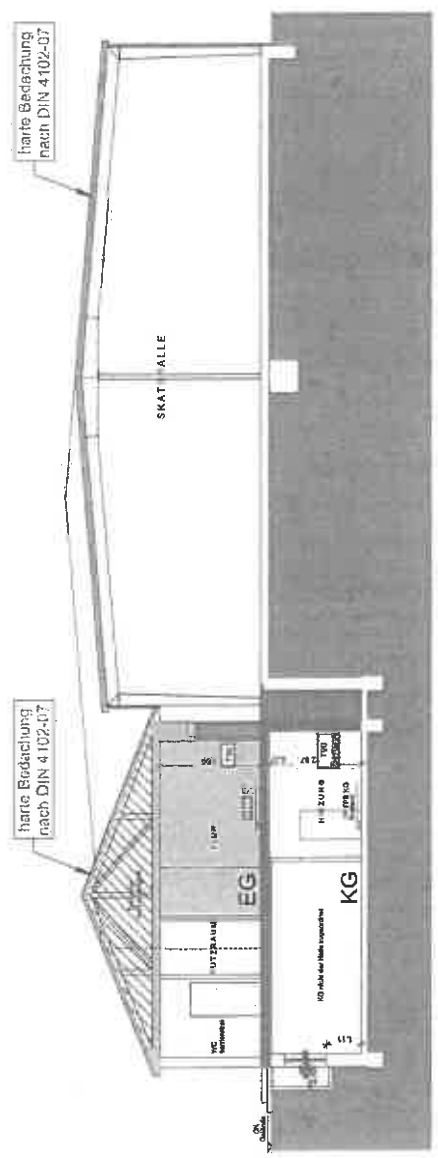

**SCHNITT A-A**

Die Brandschutzpläne dienen zur Visualisierung des Textteils des Brandschutznachweises und sind auch nur im Zusammenhang mit diesem gültig. Die brandschutz-technischen Anforderungen an die tragenden Bauteile werden aus Gründen der Übersichtlichkeit nicht dargestellt. Die Brandschutzpläne geben keine Gewähr auf Vollständigkeit.

**Bauvorhaben:**  
Nutzungsänderung von Lagerhalle zu Skatehalle  
**Wehlauer Straße 48, 90766 Fürth**  
Gemarkung: Fürth, Flur-Nr.: 1401/127

**Bauherr:**  
Stadt Fürth  
Amt für Kinder, Jugendliche und Familien  
Königsplatz 2  
90762 Fürth

**Entwurfsverfasser:**  
Raum 13 Architektur  
Joachim Keller Architekt Dipl. Ing. (FH)  
Forsthausstraße 49  
90768 Fürth

**IBU • INGENIEURBÜRO FÜR BRANDSCHUTZ**  
Beratung | Planung | Bewertung | Konzepte  
Forsthausstraße 49 | 90768 Fürth | Tel. 09171 / 80000  
www.ibu-brandschutz.de

Planbezeichnung  
**Brandschutzplan**  
Schnitt A-A

PROJEKT P22-757 PLAN SCHNITT A-A	MAßSTAB	1:150	GEZEICHNET	DB	27.03.2023
	BLATT	VON 4	GEPRÜFT	LN	27.03.2023
			EINGABEPLANUNG		24.03.2023
			FORMAT		DIN A3

Anlage A.4.

**LEGENDE:**

- = Brandwand
- = Brandwand (im Erdreich)
- = feuertrennende Wand
- = feuertrennende Wand
- = feuerhemmendes Schiebewerk
- = feuerhemmende, dicht- und selbstschließende Tür
- = dichte Tür
- = feuerhemmende Brandschutzverglasung (Anstrichunterstützung - Glasbausteine)
- = brandschutztreter Bereich
- = nicht Gegenstand der Betrachtung
- = Esplanade / nicht unterkellert
- = notwendige Treppe
- = notwendiger Flur
- = 1. Rettungsweg
- = 2. Rettungsweg




Die Brandschutzpläne dienen zur Visualisierung des Textteils des Brandschutznachweises und sind auch nur in Zusammenarbeit mit diesem gültig. Die brandschutz-technischen Anforderungen an die tragenden Bauteile werden aus Gründen der Übersichtlichkeit nicht dargestellt. Die Brandschutzpläne geben keine Gewähr auf Vollständigkeit.

**Bauvorhaben:**  
Nutzungsänderung von Lagerhalle zu Skatehalle  
Wehlauer Straße 48, 90766 Fürth  
Gemarkung: Fürth, Flur-Nr.: 1401/127

**Bauherr:**  
Stadt Fürth  
Amt für Kinder, Jugendliche und Familien  
Königsplatz 2  
90762 Fürth

**Entwurfsverfasser:**  
Raum 13 Architektur  
Joachim Keller Architekt Dipl. Ing. (FH)  
Forsthausstraße 49  
90768 Fürth

**IBU - INGENIEURBÜRO FÜR BRANDSCHUTZ**  
Beratung | Planung | Bewerlung | Konzepte  
Forsthausstraße 49 | 90768 Fürth | Westf. Tel. 09371 95000  
www.ibu-brandenschutz.de | info@ibu-brandenschutz.de

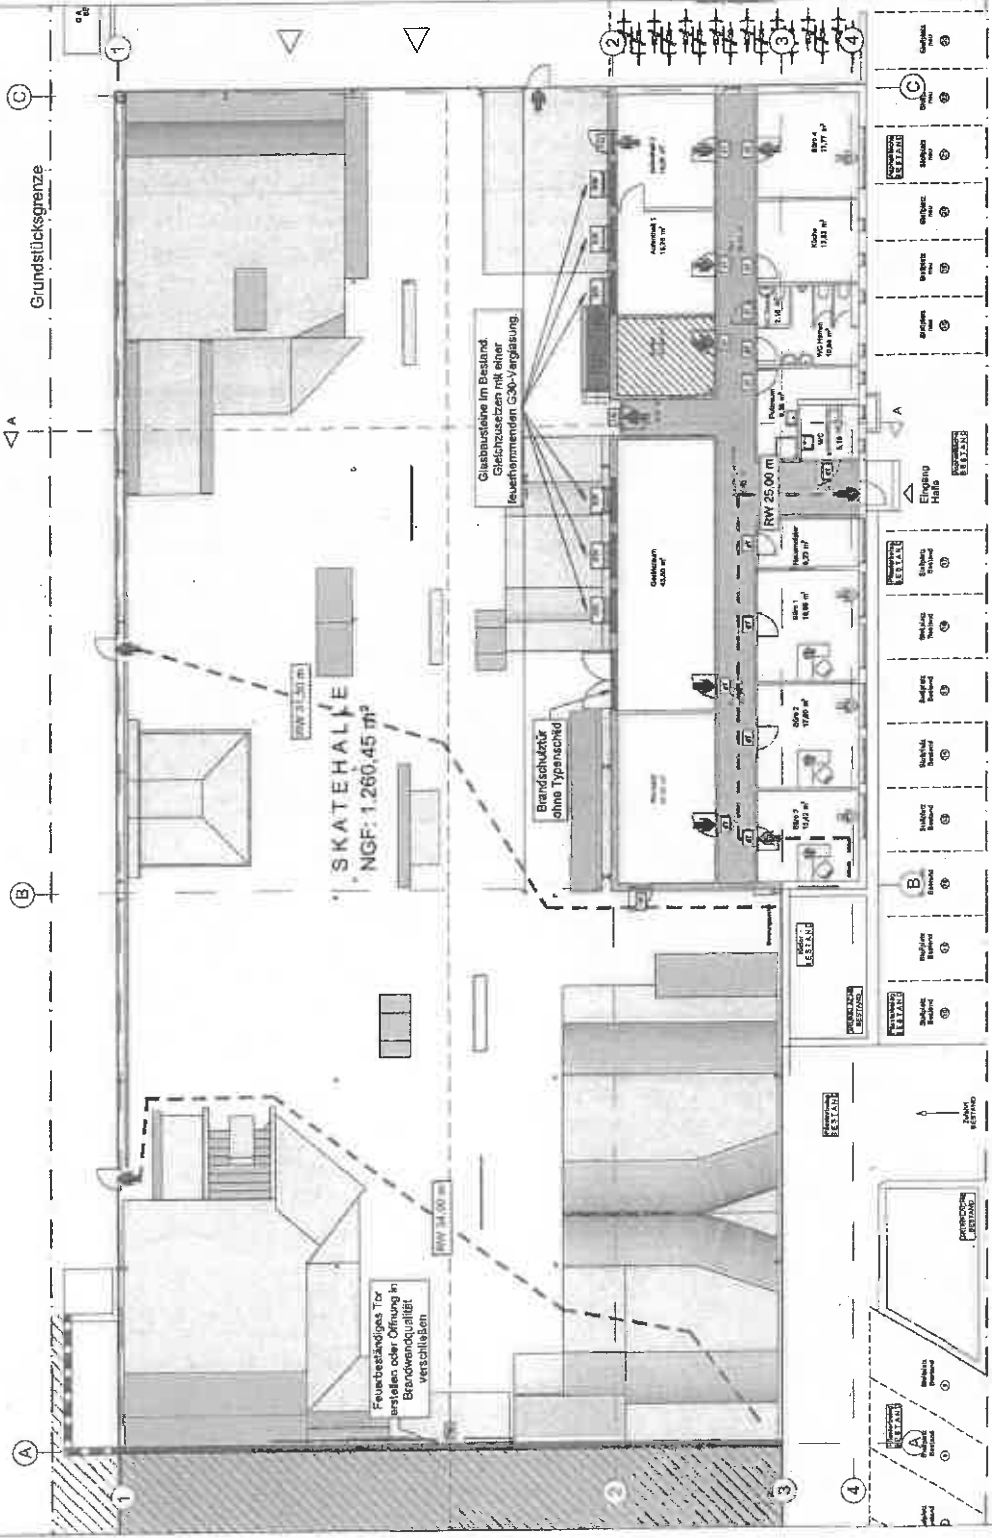

**ERDGESCHOSS**

Planbezeichnung  
Brandschutzplan  
Grundriss Erdgeschoss

PROJEKT	MAßSTAB	GEZEICHNET	DB	27.03.2023
P22-757	1:200	GEPRÜFT	LN	27.03.2023
PLAN	VON	EINGABEPLANUNG		24.03.2023
GRUNDRISS EG	BLATT 2	4	FORMAT	DIN A3

Anlage 2

