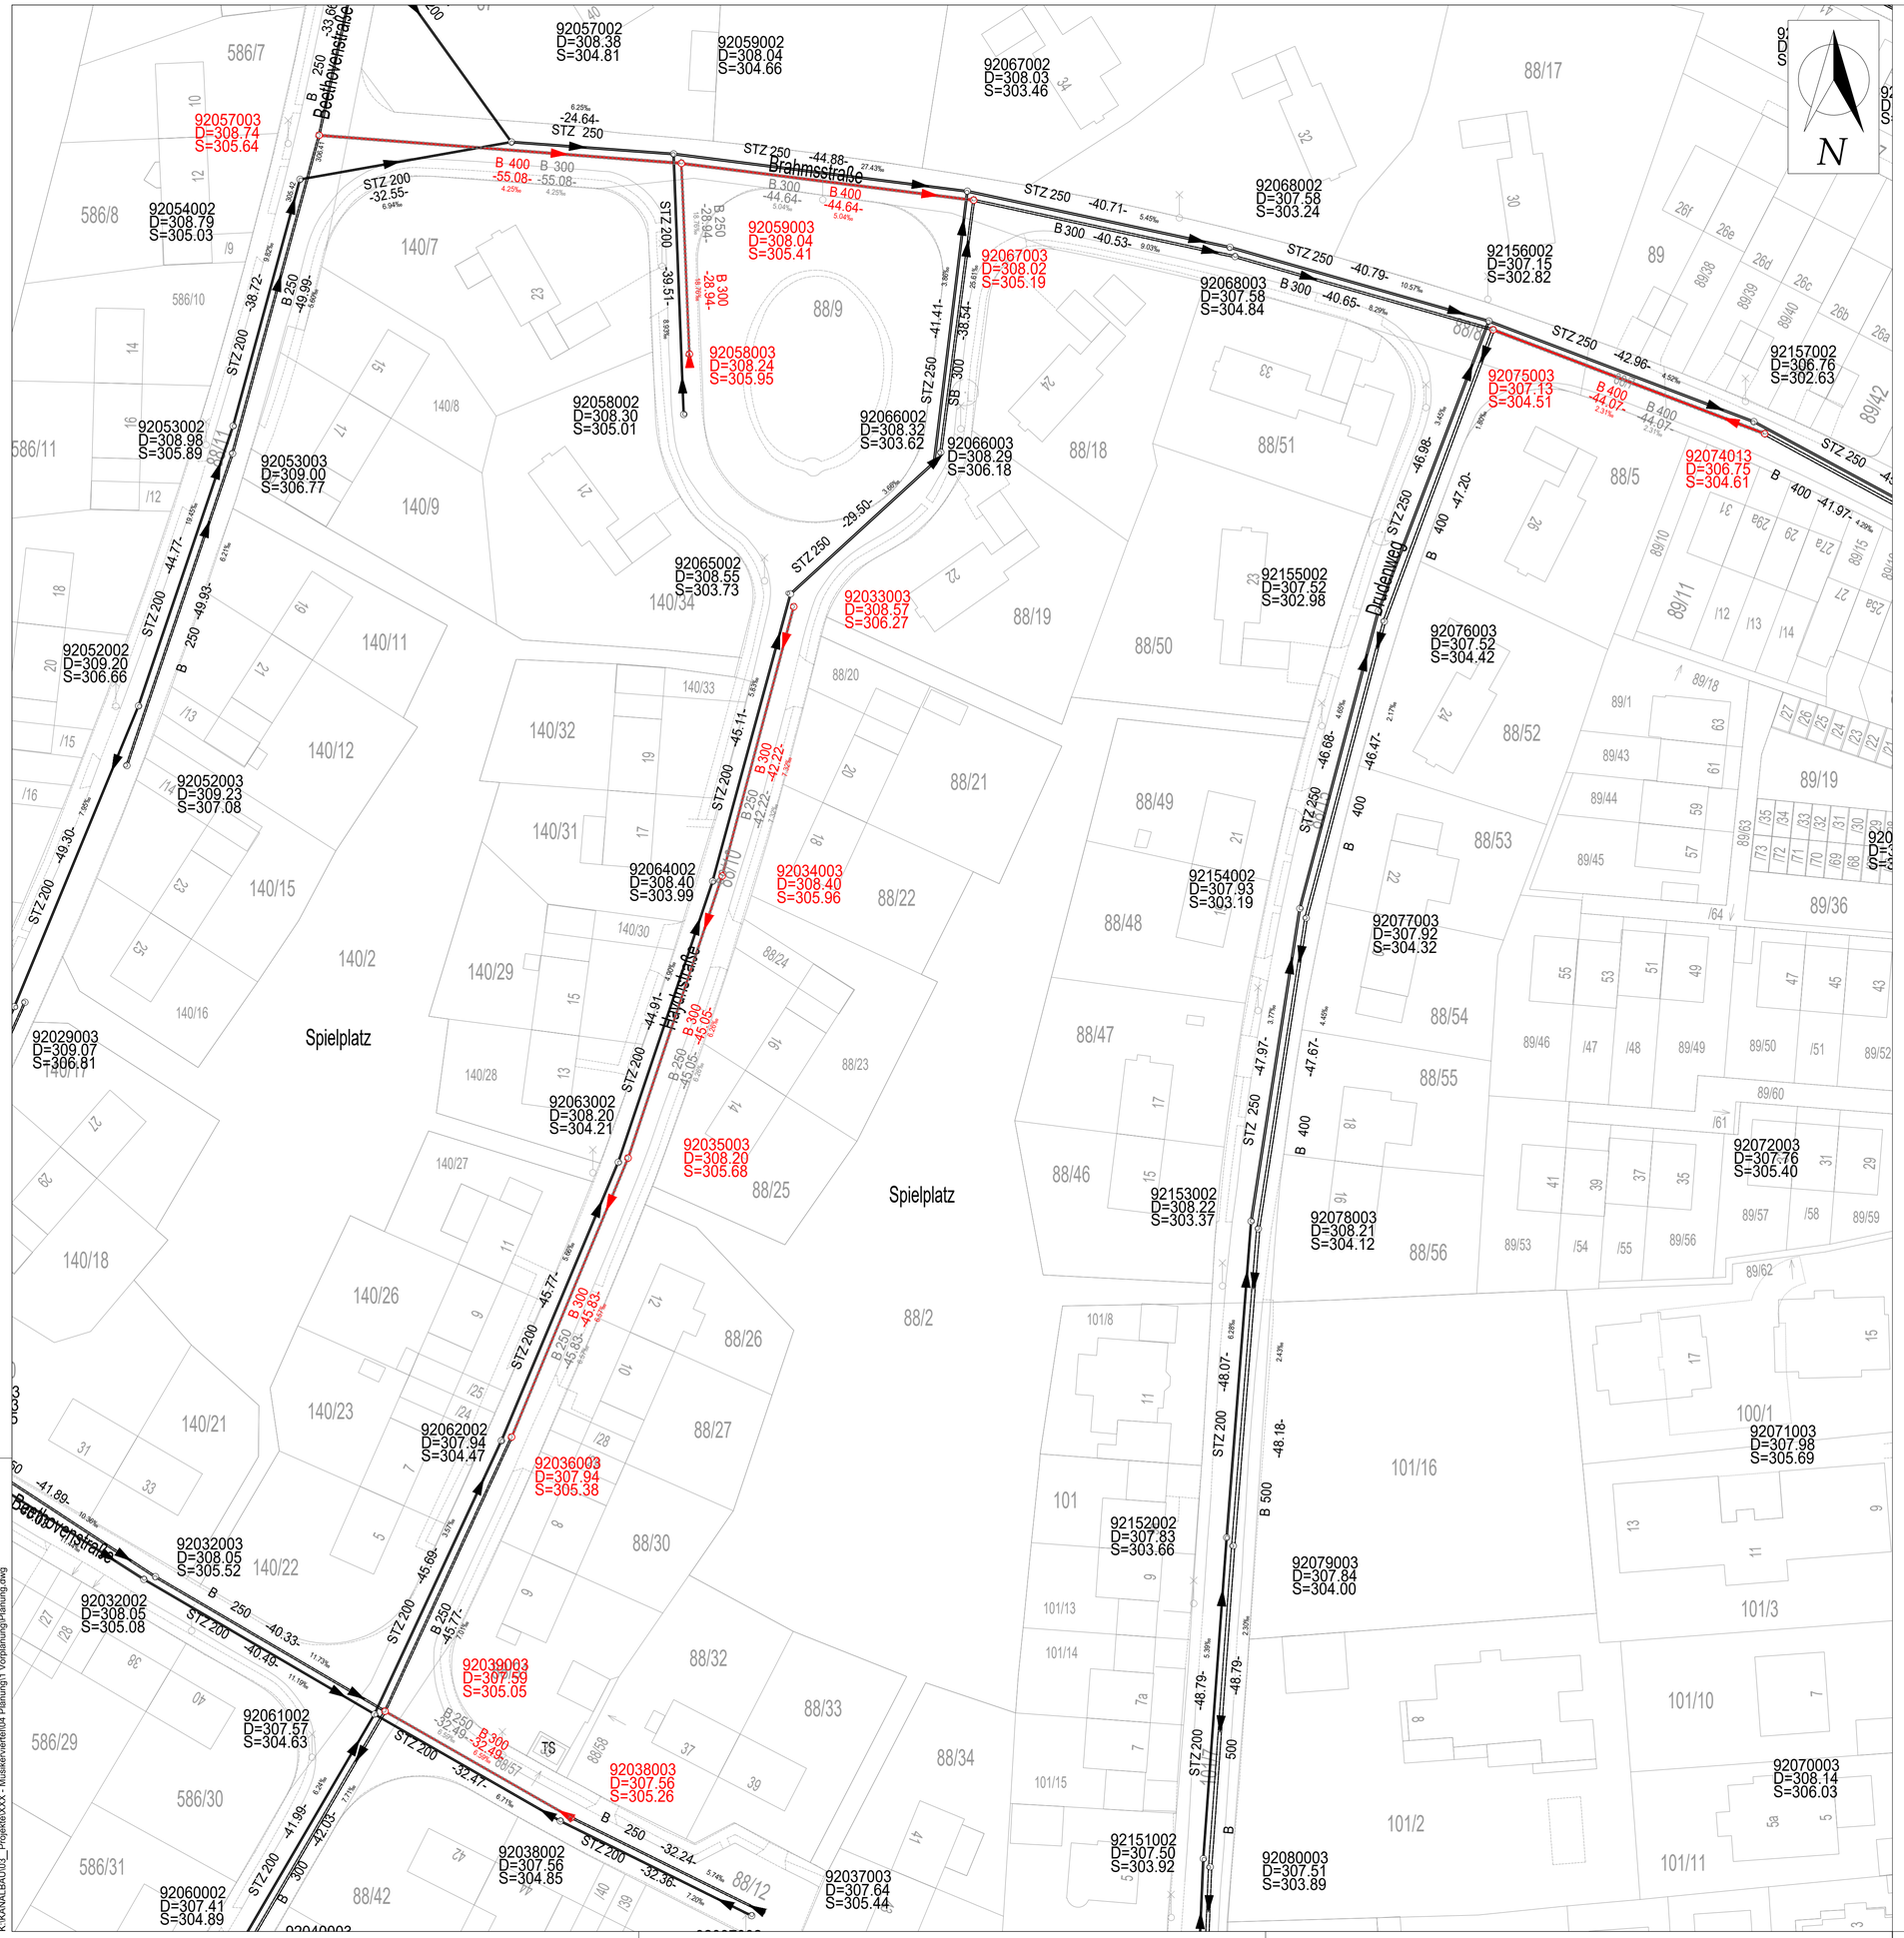

Legende:

- gepl. Regenwasserkanal
- Abbruch
- best. Regenwasserkanal
- best. Schmutzwasserkanal

Vorplanung

Index:	Bemerkung:	geänd. am:	Name:

Stadtentwässerung Fürth
Erlanger Straße 105
90765 Fürth
Tel. 0911 / 66012 - 0 Fax 0911 / 66012 - 480
E-Mail: info@stef-fuerth.de

Vorhaben: Kanalauswechslung Dambach - Musikerviertel (hier: RW-Kanalauswechslung Brahms-,Haydn-, & Beethovenstraße)	Anlage: -
	Maßstab: 1:500
Planinhalt: Kanallageplan	entw.: 27.03.2024 Pan
	gez.: 27.03.2024 Pan
	gepr.: 27.03.2024 Fri
Plan-Nr.: XXX_KBAU_OB_LAGE01_VOR	Fürth, 14.06.2024 gez. Belian

K:\KANALBAU\03_Projekte\XXX - Musikerviertel\04 Planung\1 Vorplanung\Planung.dwg