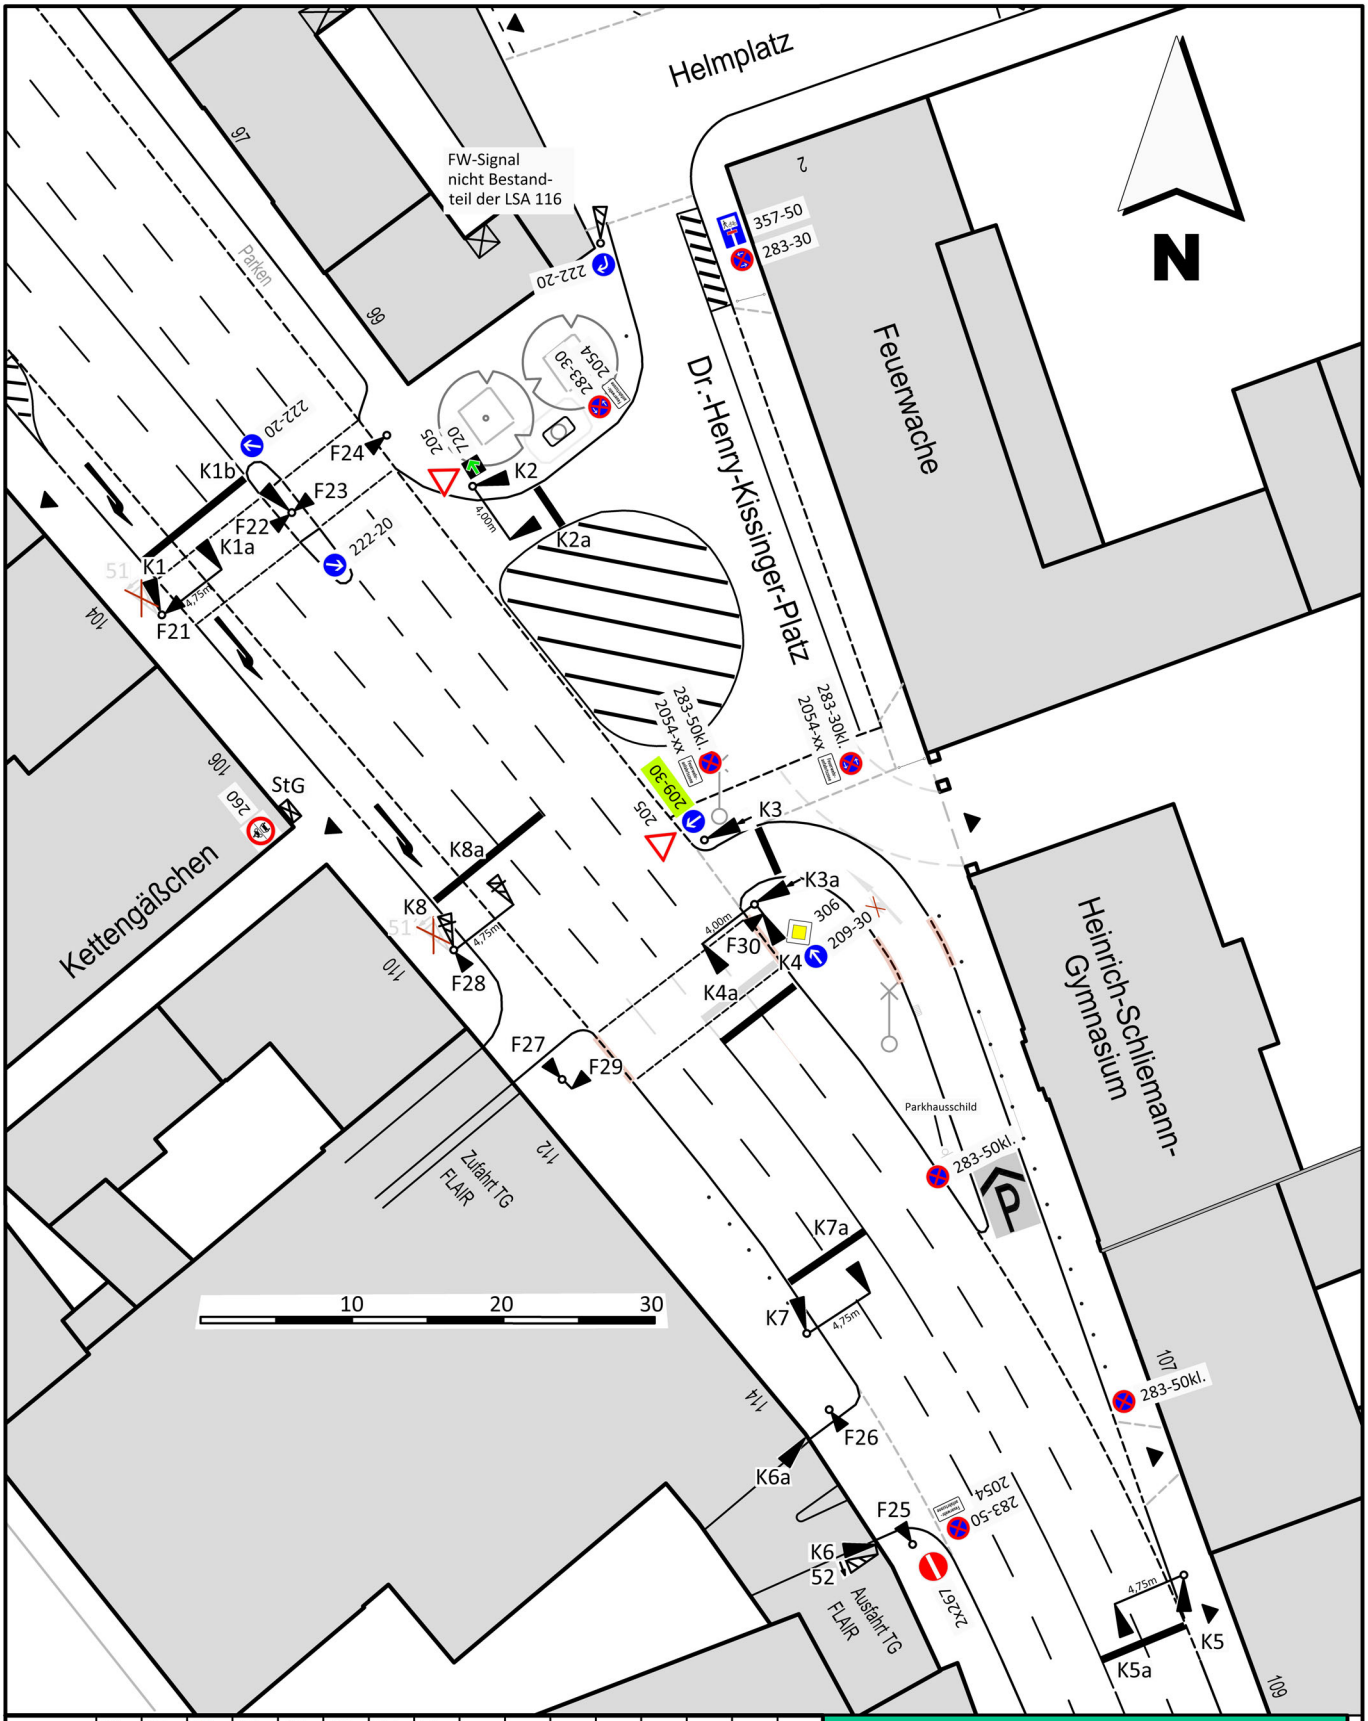

Signal-geber	K1 K1a, K1b	K2, K2a	K3, K3a	K4, K4a	K5, K5a	K6, K6a	K7, K7a	K8, K8a		51 51a	52					
ø	200	200	200	200	200	200	200	200		200	200					
Rot	○	○	↑	○	○	○	○	○								
Gelb	○	○	↑	○	○	○	○	○		→	→					
Grün	○	○	↑	○	○	○	○			→	→					
	F21 F22 F23 F24	F25 F26	F27 F28	F29 F30												
ø	200	200	200	200												
Rot	🚶	🚶	🚶	🚶												
Grün	🚶	🚶	🚶	🚶												
Ton																

STADTPLANUNGSAMT

Stadt Fürth

LSA Königstraße / City Center

FT 116	Interimslösung	mit Furt 29_30 hinzu	1: 500

Plangrundlage: DSGK — Maßstab

Nr.	Datum	Art der Änderungen:	Name
1	21.04.24	SG K8 ohne Grünkammer	SpA/Vpl-Bt

Abteilung Verkehrsplanung: N.N.
Bearbeitet : Böttcher
Stand : 14.04.2023

Fürth, 14. April 2023

Jonas Schubert, M.Sc.
AMTSLEITER

Pfad : I:\A61\Vpl-Verkehrsmanagement\LSA\116_City-Center Königstr\Interimslösung\FT 116_Signallageplan_Interimslösung.dwg