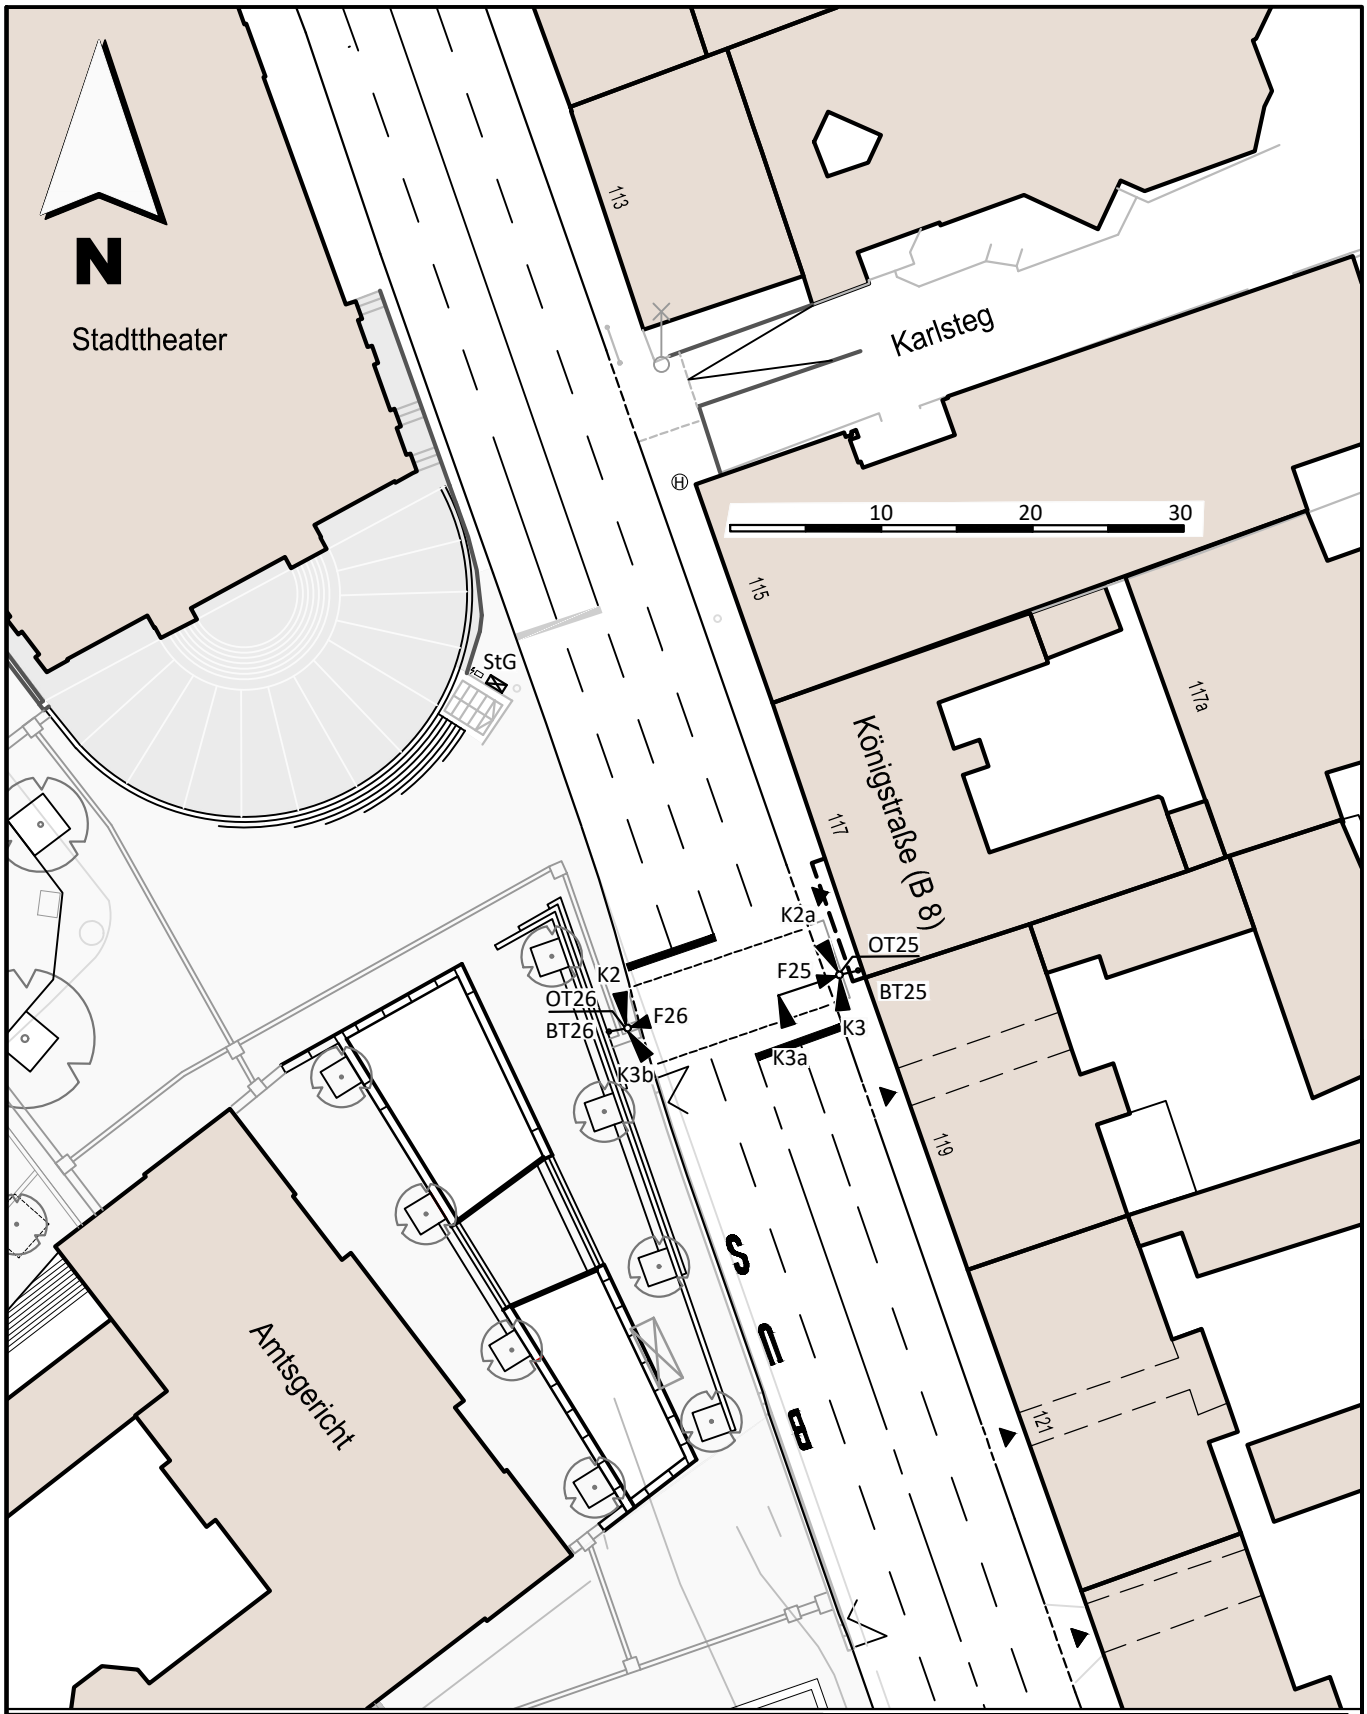

Signal-geber	K2, K2a	K3, K3a, K3b
ø	200	200
Rot	◯	◯
Gelb	◯	◯
Grün	◯	◯

	F25 F26
ø	200
Rot	🚶
Grün	🚶
Ton	

STADTPLANUNGSAMT

Stadt Fürth

FSA Königstraße / Hallstraße

FT 165	Interimslösung	1: 500

Plangrundlage DSGK / Vermessung — Maßstab

Nr.	Datum	Art der Änderungen:	Name

Abteilung Verkehrsplanung: Dr. Hartl
Bearbeitet : Böttcher
Stand : 15.09.2022

Fürth, 15. September 2022

Jonas S c h u b e r t, M.Sc.
AMTSLEITER

Pfad : I:\A81\Vpl-Verkehrsmanagement\LSA\165_König_Hallstraße\Interimslösung\FT 165_Signallageplan.dwg