




Anlage/Aktenzeichen		ENTWURF	Seite	2
Örtlichkeit	Zirndorfer Brücke		Amt	Straßenverkehrsamt
			Sachb.	
			Telefon	
Betreff	Fahrverbot für Kraftfahrzeuge ab 3,5t		Datum	03.05.2024



1

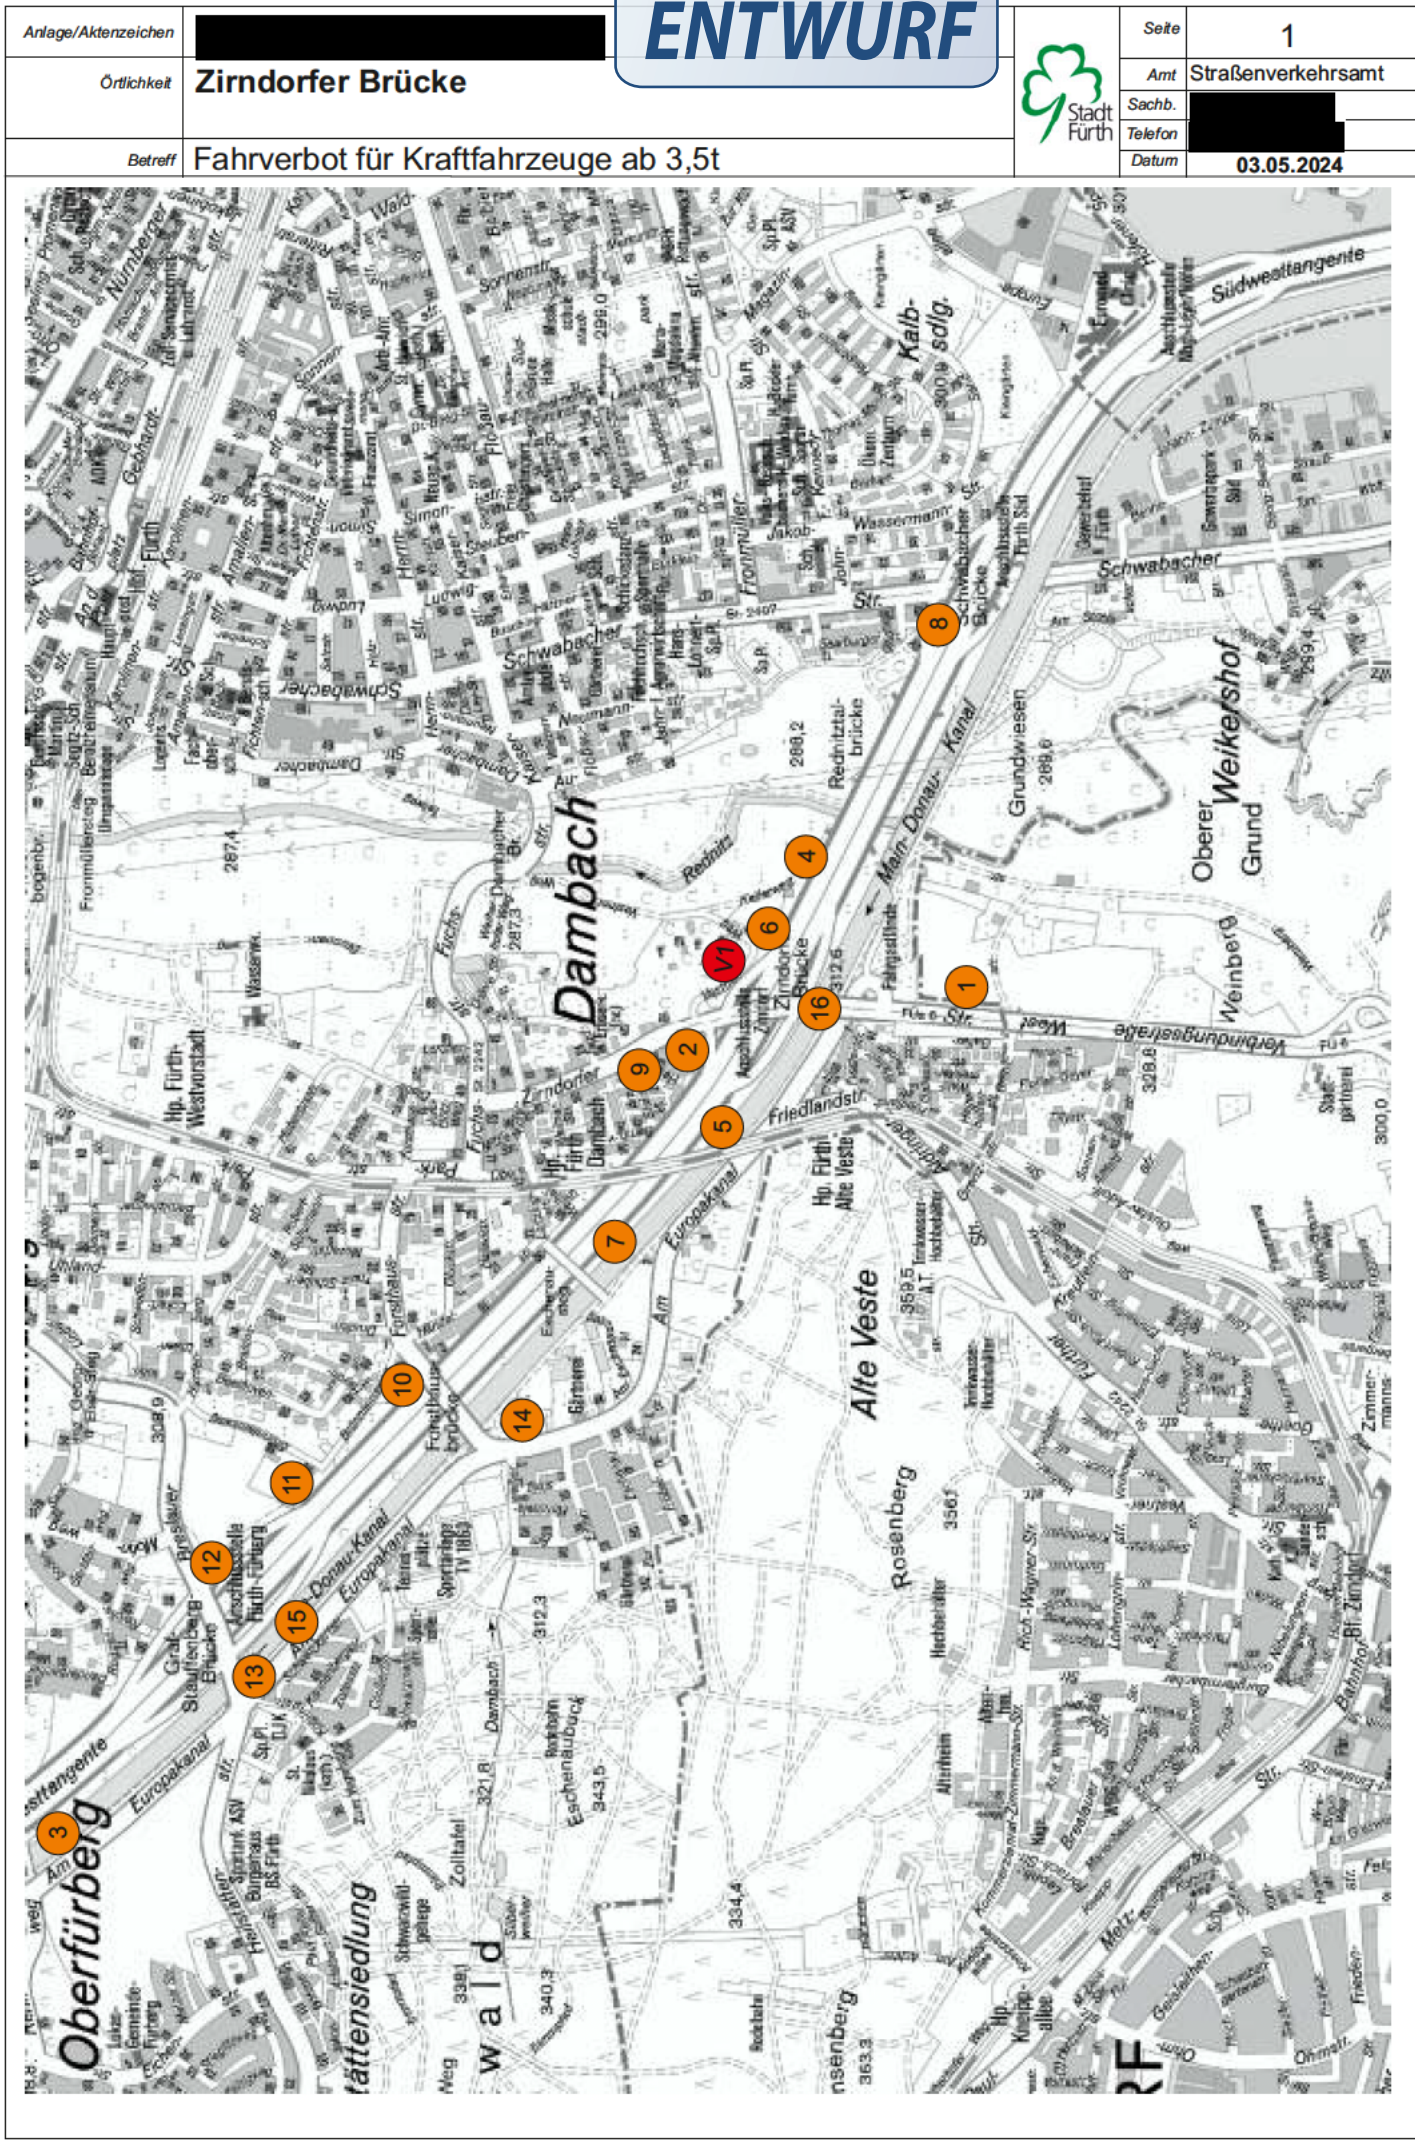

2



3



4




5




6



7

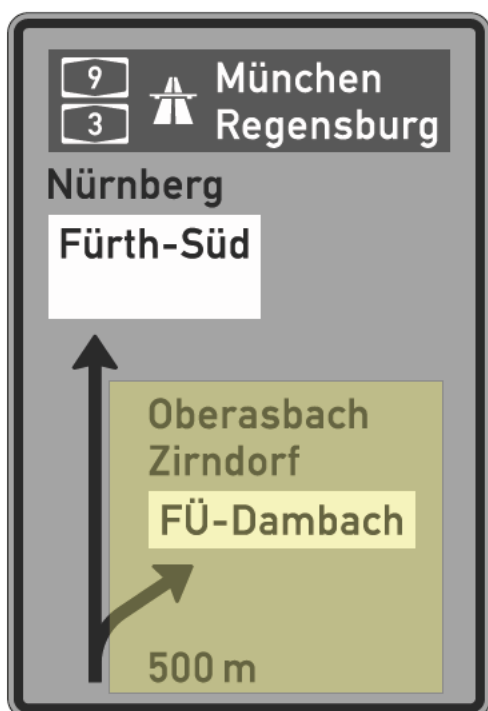


8

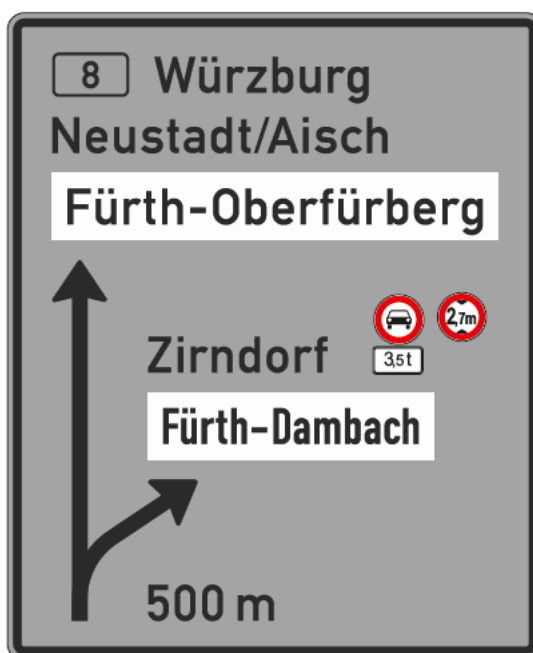

Gelb hinterlegt = abdecken


9

U 3,5t
↗

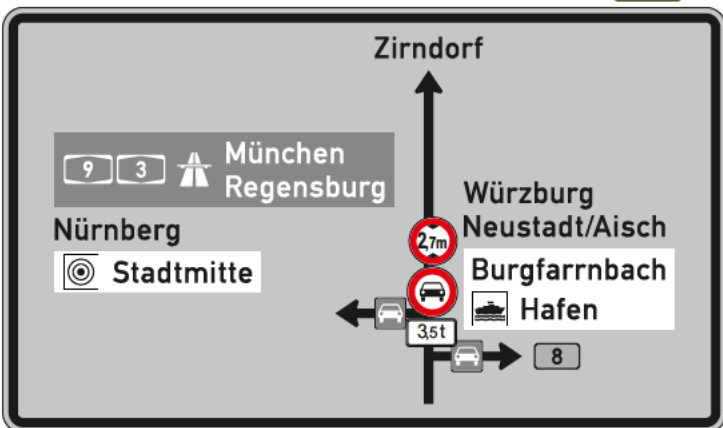


10

U 3,5t
↗

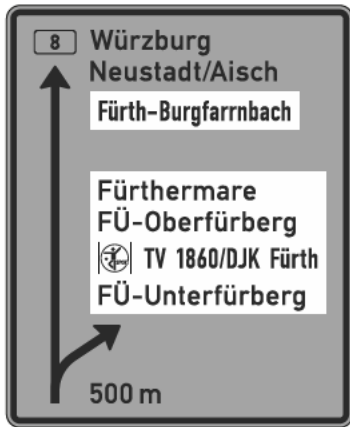

11

U 3,5t
↗

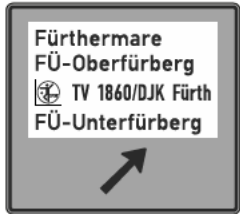

12

U 3,5t
↙

13

U 3,5t
↙



14

U 3,5t
↑

15

U 3,5t
↗

V1

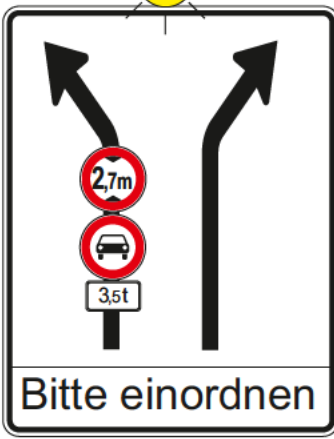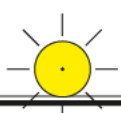



Straßenverkehrsamt

Aktenzeichen

Sachbearbeiter

Maßnahme Nr.

Telefon

Projekt Nr.

Projektbeschreibung

Maßstab:

1:2000

ENTWURF

03.05.2024

Seite

4

Fahrverbot für Kraftfahrzeuge ab 3,5t



Legende:

gelb hinterlegte VZ: entfernen
farbige VZ: aufstellen
graue VZ: Bestand
rote Linien: Markierung entfernen
grüne Linien: Markierung gem. RMS aufbringen