


X
XXX

2024
07
08
Otto

Pfad: I:\A61\Vpl-Projekt\Fußverkehr\Grüne Achsen\Süd\16 - Beschluss der Vorplanung Vorräufig Otto-Seeing - BWA 2024-07-10\2024-07-08_Otto-Seeing-Promenade.dwg

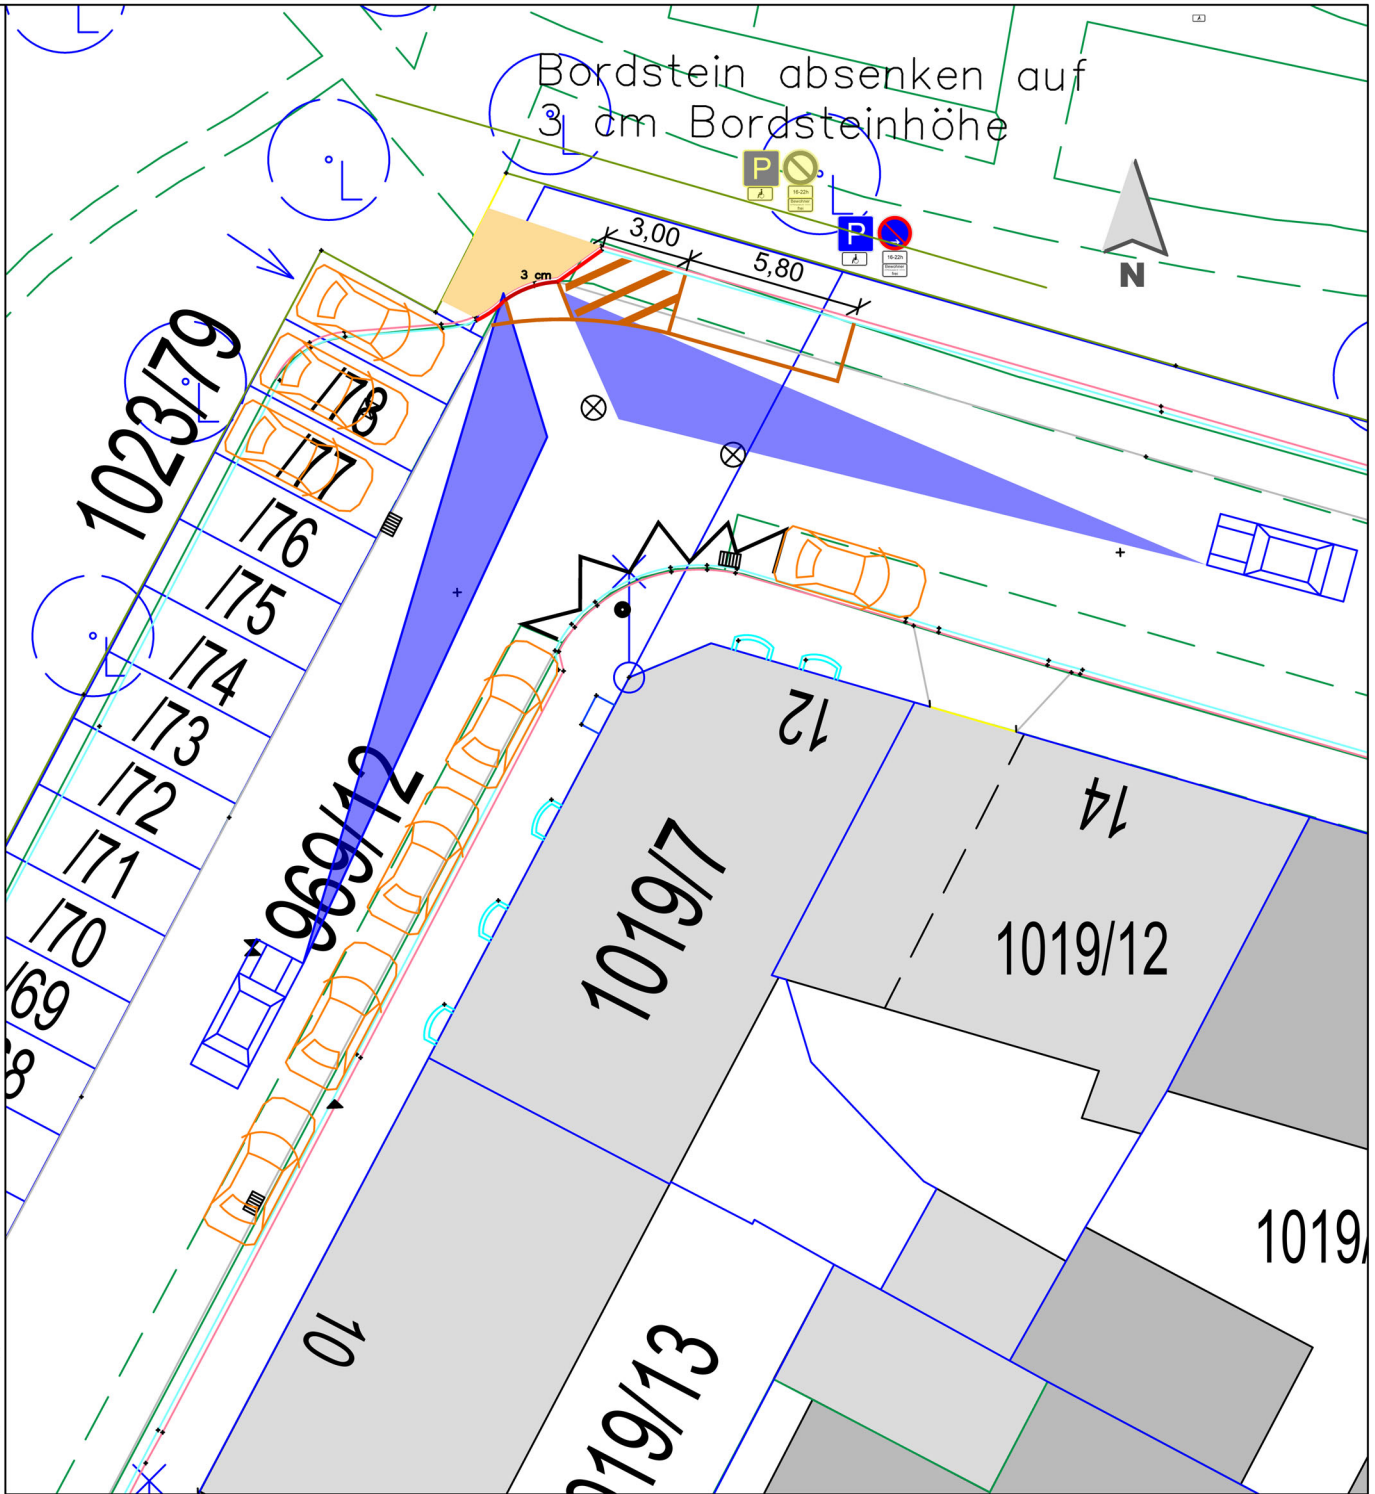

STADTPLANUNGSAMT

| | | | |
|---|---|--------------|------|
| Projekt: Grüne Achse Süd Otto-Seeing-Promenade | Bezugssysteme | | EPSG |
| | Koordinaten | | |
| | Höhen | | |
| Plan: Vorläufiger Ausbau West v.2 | Straßenschlüssel: | Maßstab: | |
| | 0680 | 1:250 | |
| Abteilung Verkehrsplanung : Oneseit | Fürth, _____ | | |
| Bearbeitet : L. Hartung | VORABZUG Jonas Schubert, M. Sc. AMTSLEITER | | |
| Stand : siehe Pfad | | | |