


X
XXX
2024
07
08
Otto

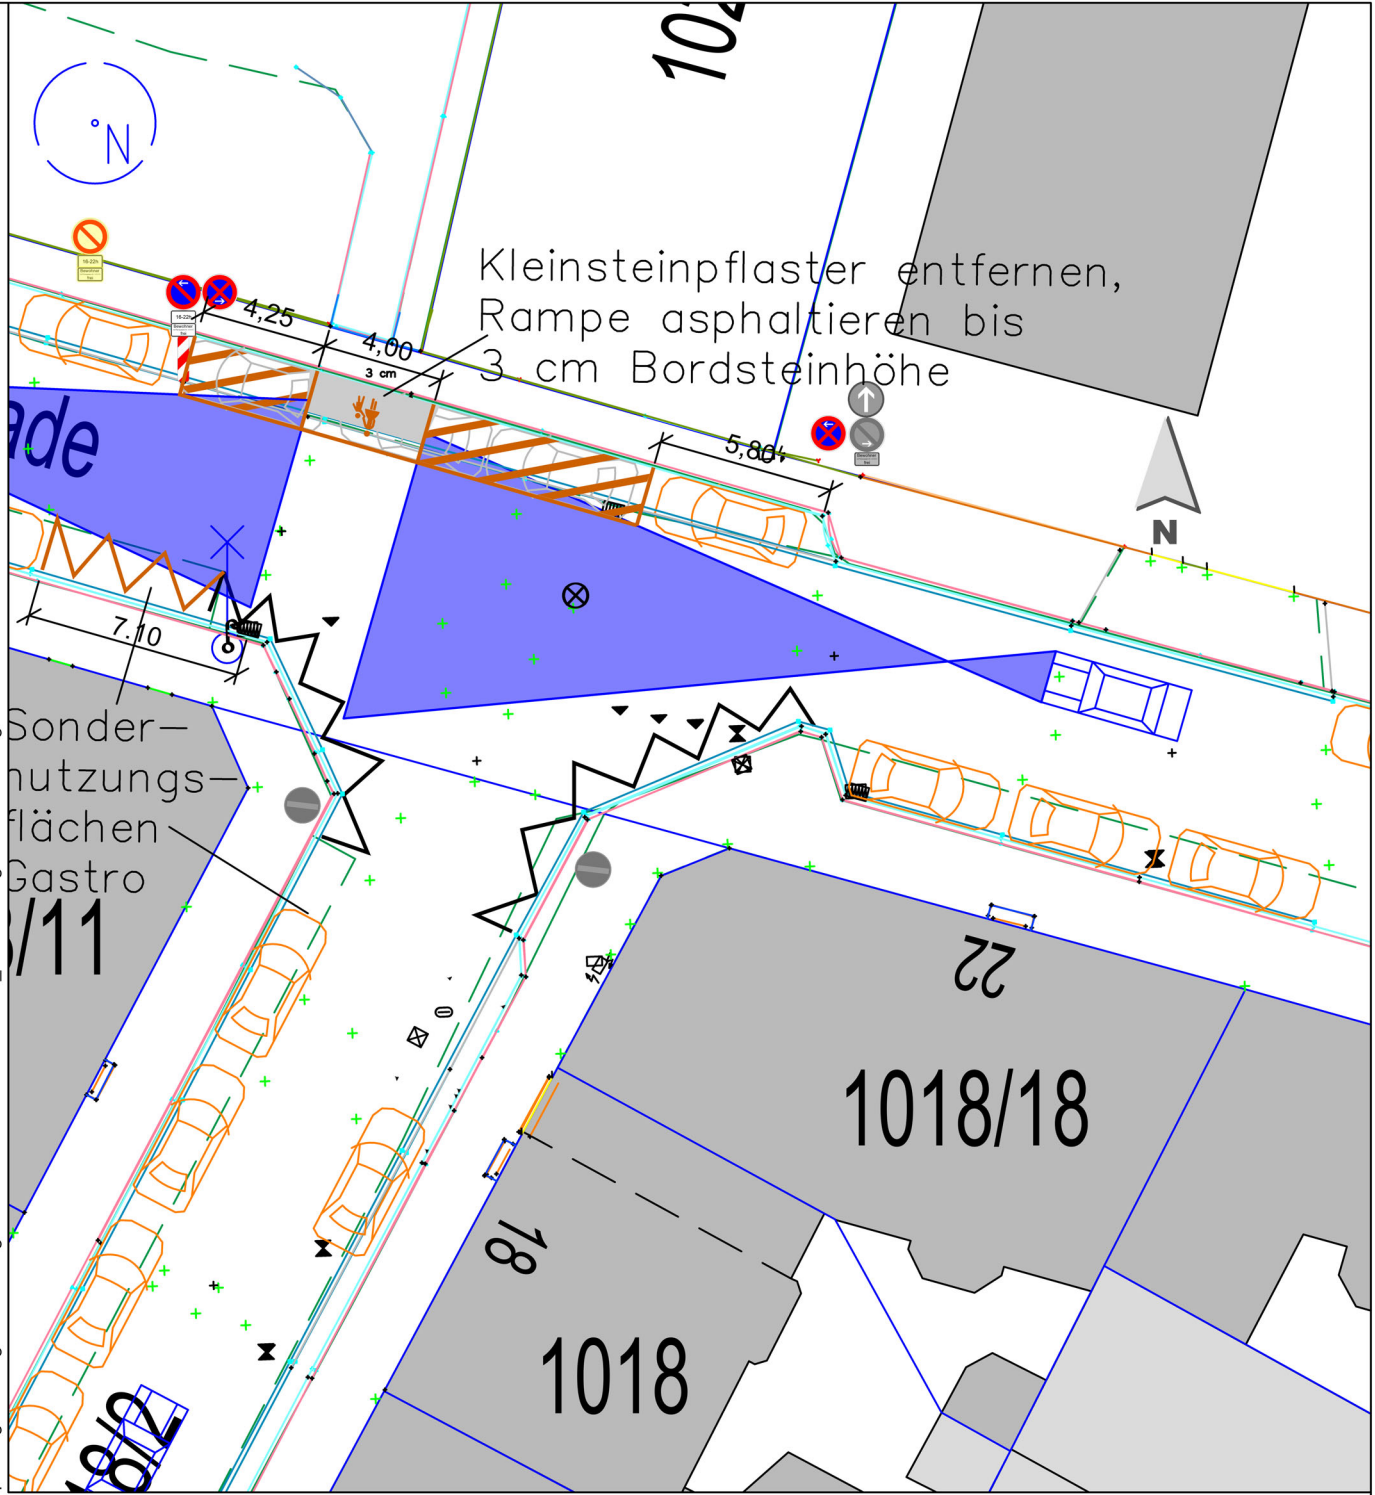

Pfad: I:\A61\Vpl-Projektteil\Fußverkehr\Grüne Achsen\Süd\16 - Beschluss der Vorplanung Voriufig Otto-Seeling - BWA 2024-07-10\2024-07-08_Otto-Seeling-Promenade.dwg



STADTPLANUNGSAMT

Projekt: Grüne Achse Süd Otto-Seeling-Promenade	Bezugssysteme		EPSG
	Koordinaten		
	Höhen		
Plan: Vorläufiger Ausbau Mitte v.2	Straßenschlüssel: 0680		Maßstab: 1:250

Abteilung Verkehrsplanung : Oneseit
 Bearbeitet : L. Hartung
 Stand : siehe Pfad

Fürth, _____
 Jonas Schubert, M. Sc.
 AMTSLEITER

VORABZUG