



# Hornschuch-Campus

# Städtebauliches Konzept Übersicht<sup>GE3</sup>


# Hornschuch-Campus

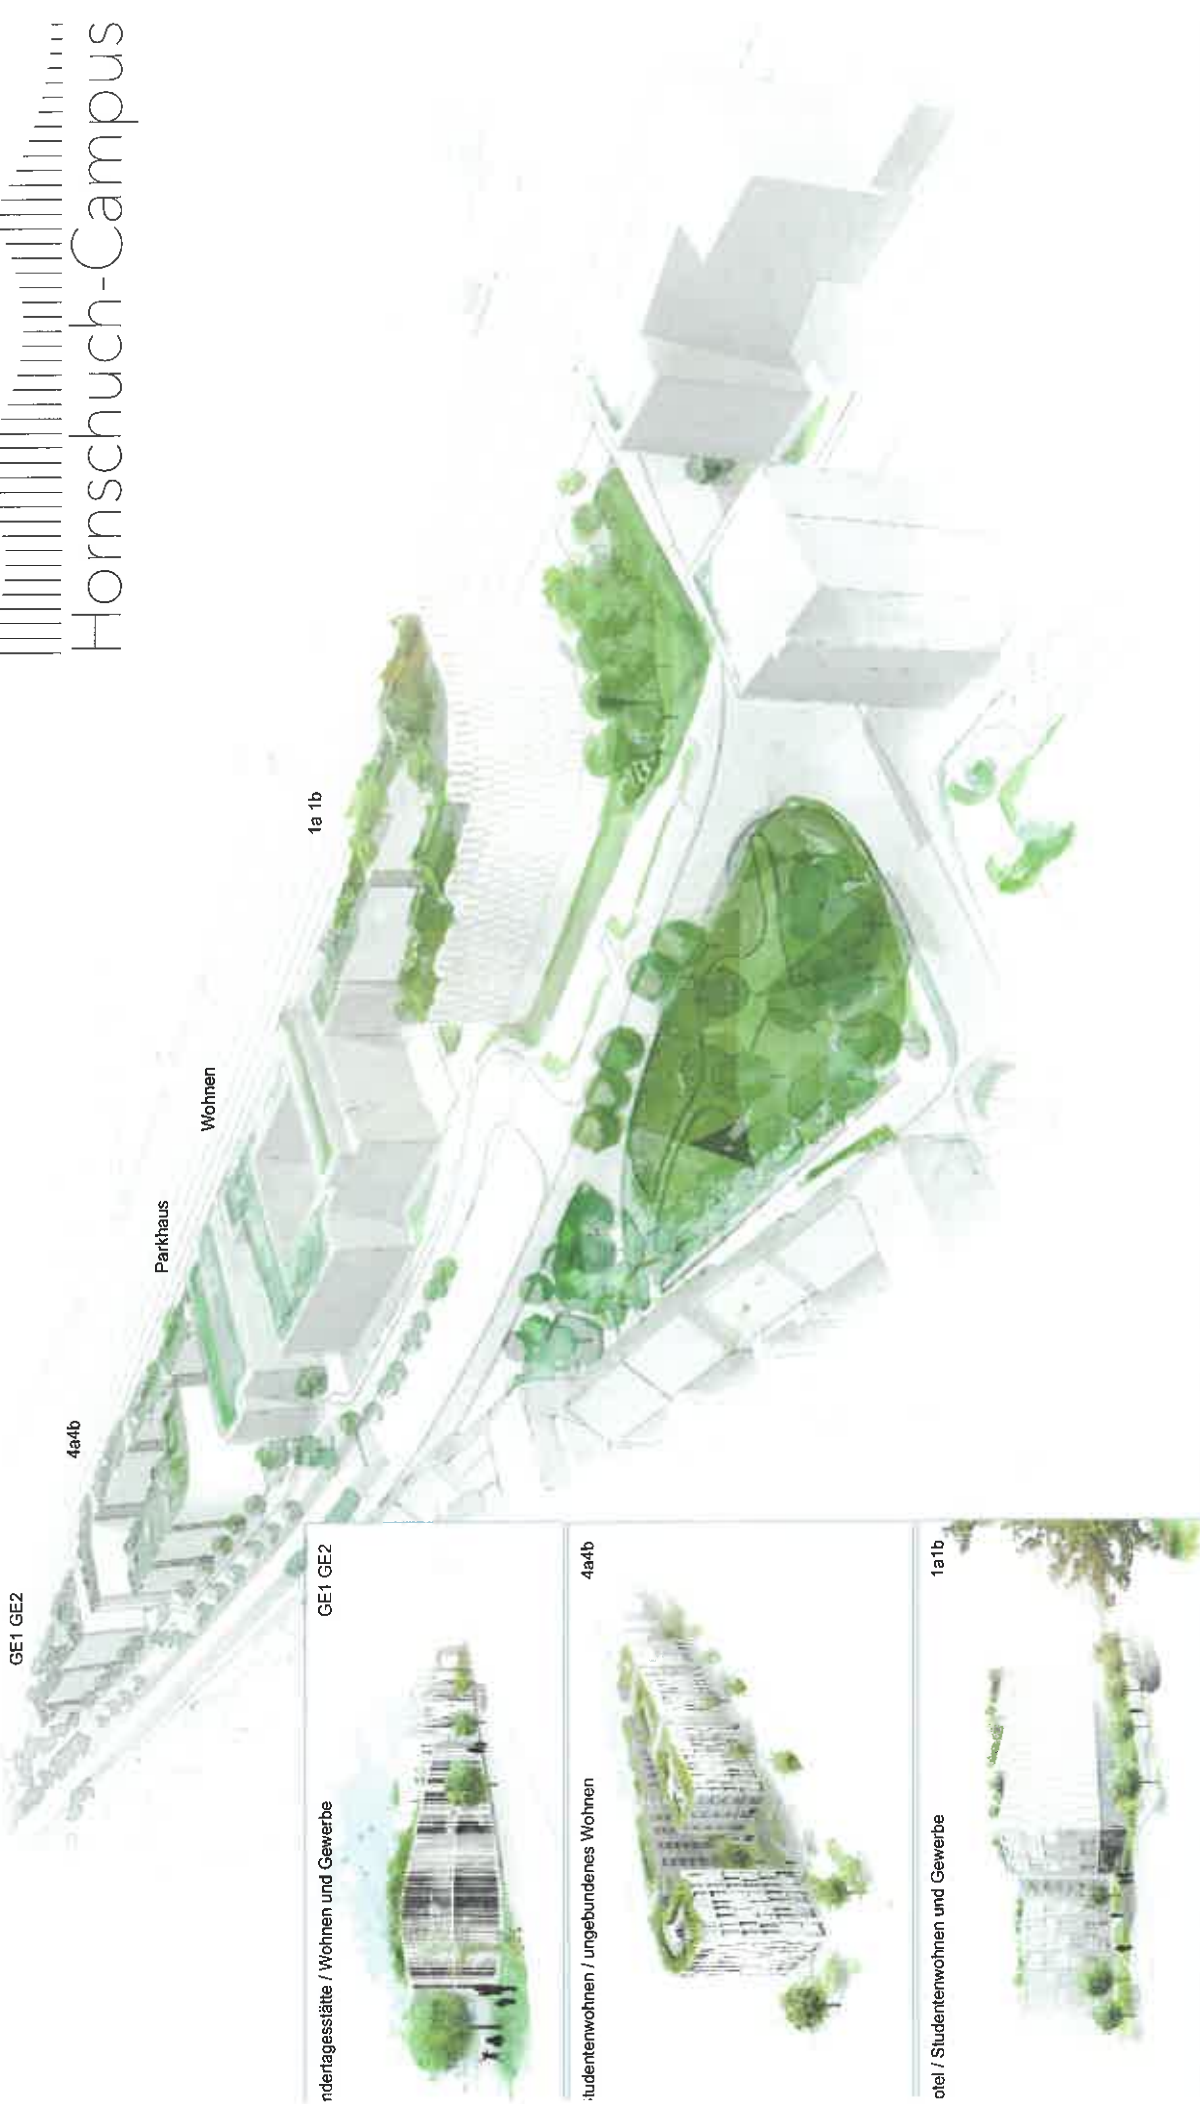

# Städtebauliches Konzept Lageplan / Befreiungen

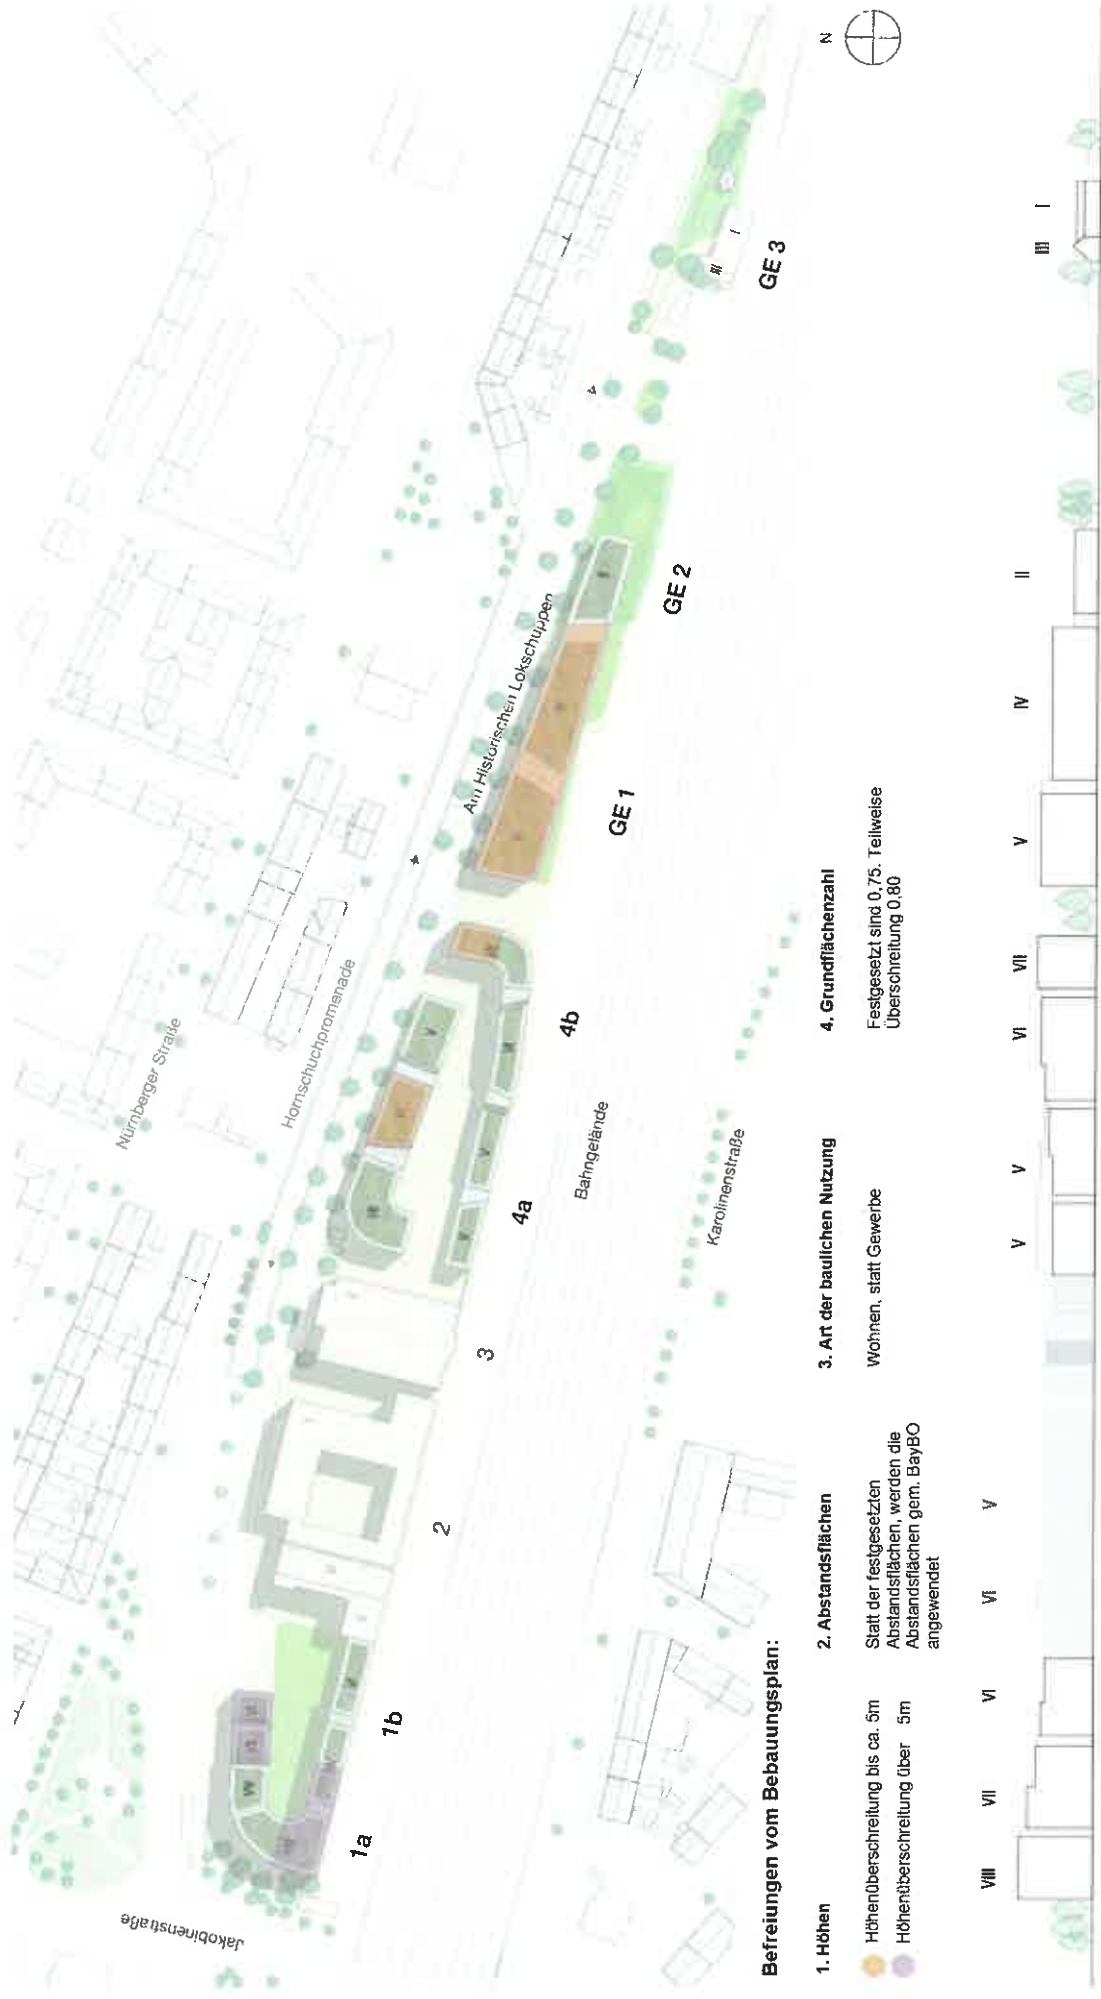

# Nutzungsverteilung Flächenverteilung & PKW Stellplätze

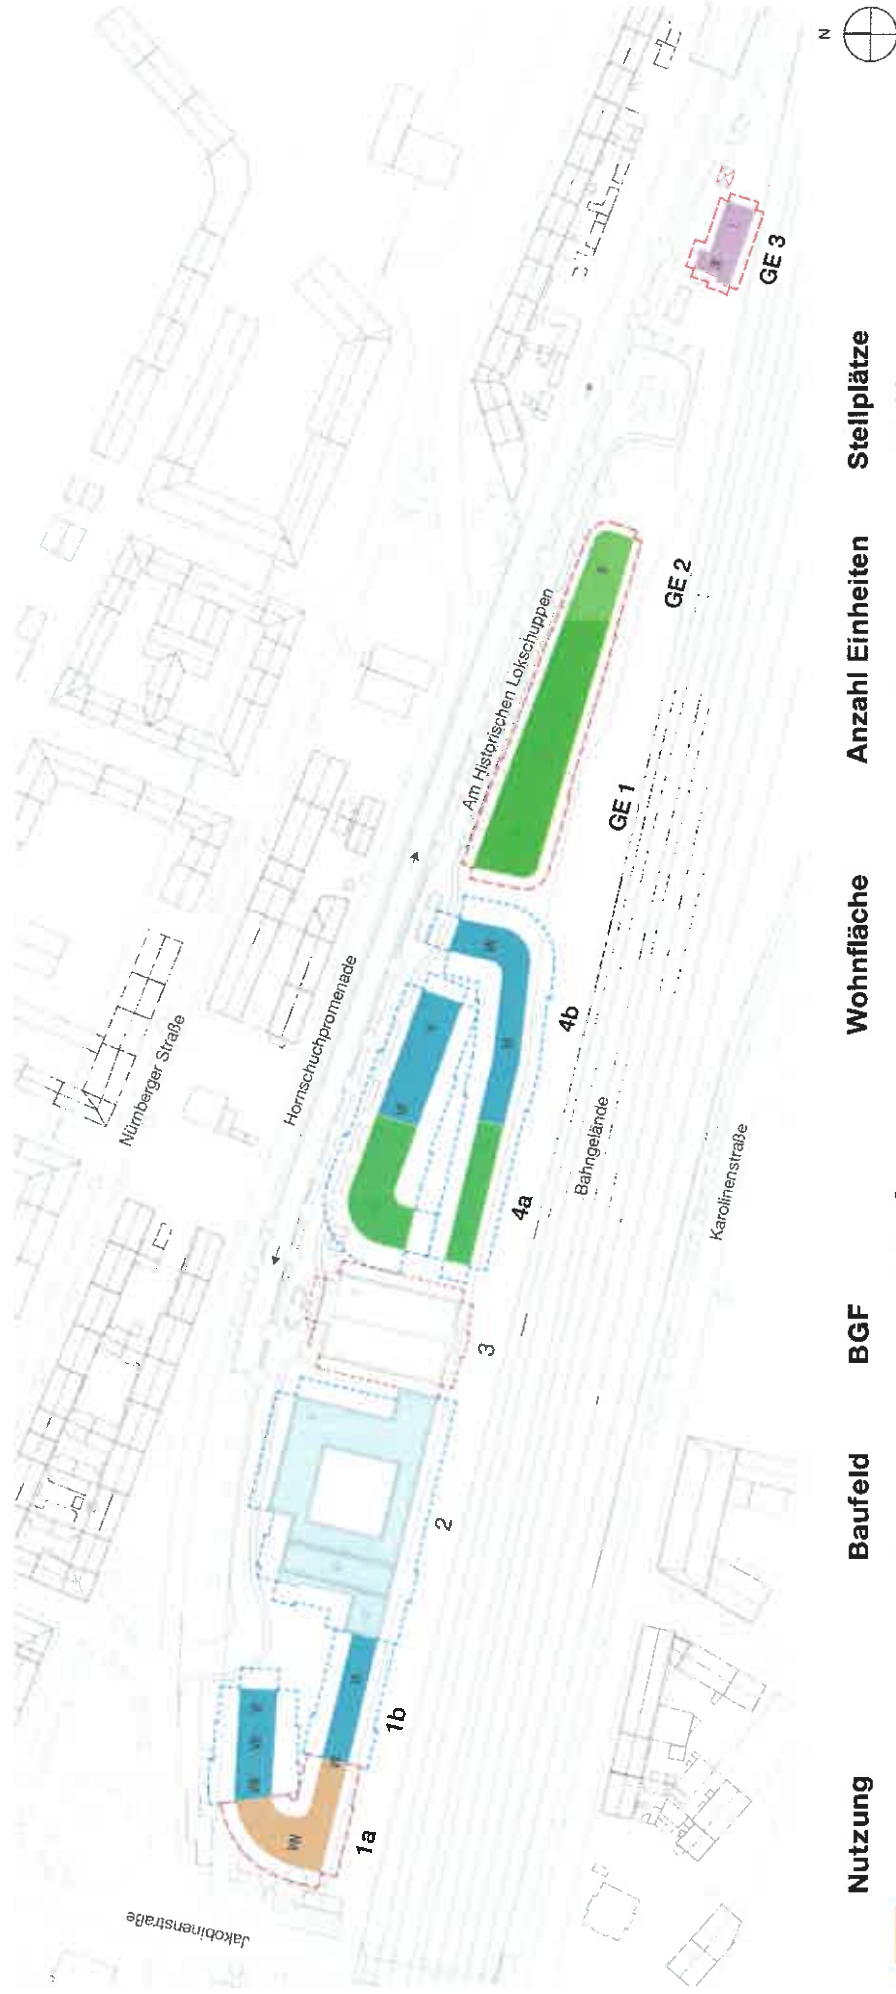

Nutzung	Baufeld	BGF	Wohnfläche	Anzahl Einheiten	Stellplätze
Hotel	1a	ca. 7.000 m <sup>2</sup>		ca. 145	ca. 80
Studentenwohnheim	1b	ca. 7.500 m <sup>2</sup>	ca. 4.500 m <sup>2</sup>	ca. 135	ca. 50
Studenten+Wohnen	4a+b	ca. 20.000 m <sup>2</sup>	ca. 13.000 m <sup>2</sup>	ca. 415	ca. 265
Senioren+Wohnen	GE 1 + GE 2	ca. 9.000 m <sup>2</sup>	ca. 4.000 m <sup>2</sup>	ca. 155	ca. 55
KITa		ca. 1.000 m <sup>2</sup>		-----	ca. 4
Lokschuppen	GE 3	ca. 600 m <sup>2</sup>		-----	-----
		<b>ca. 45.000 m<sup>2</sup></b>	<b>ca. 21.000 m<sup>2</sup></b>	<b>ca. 850 Stk</b>	<b>ca. 450 PKW</b>

