


X  
XXX  
2024  
07  
17  
1000

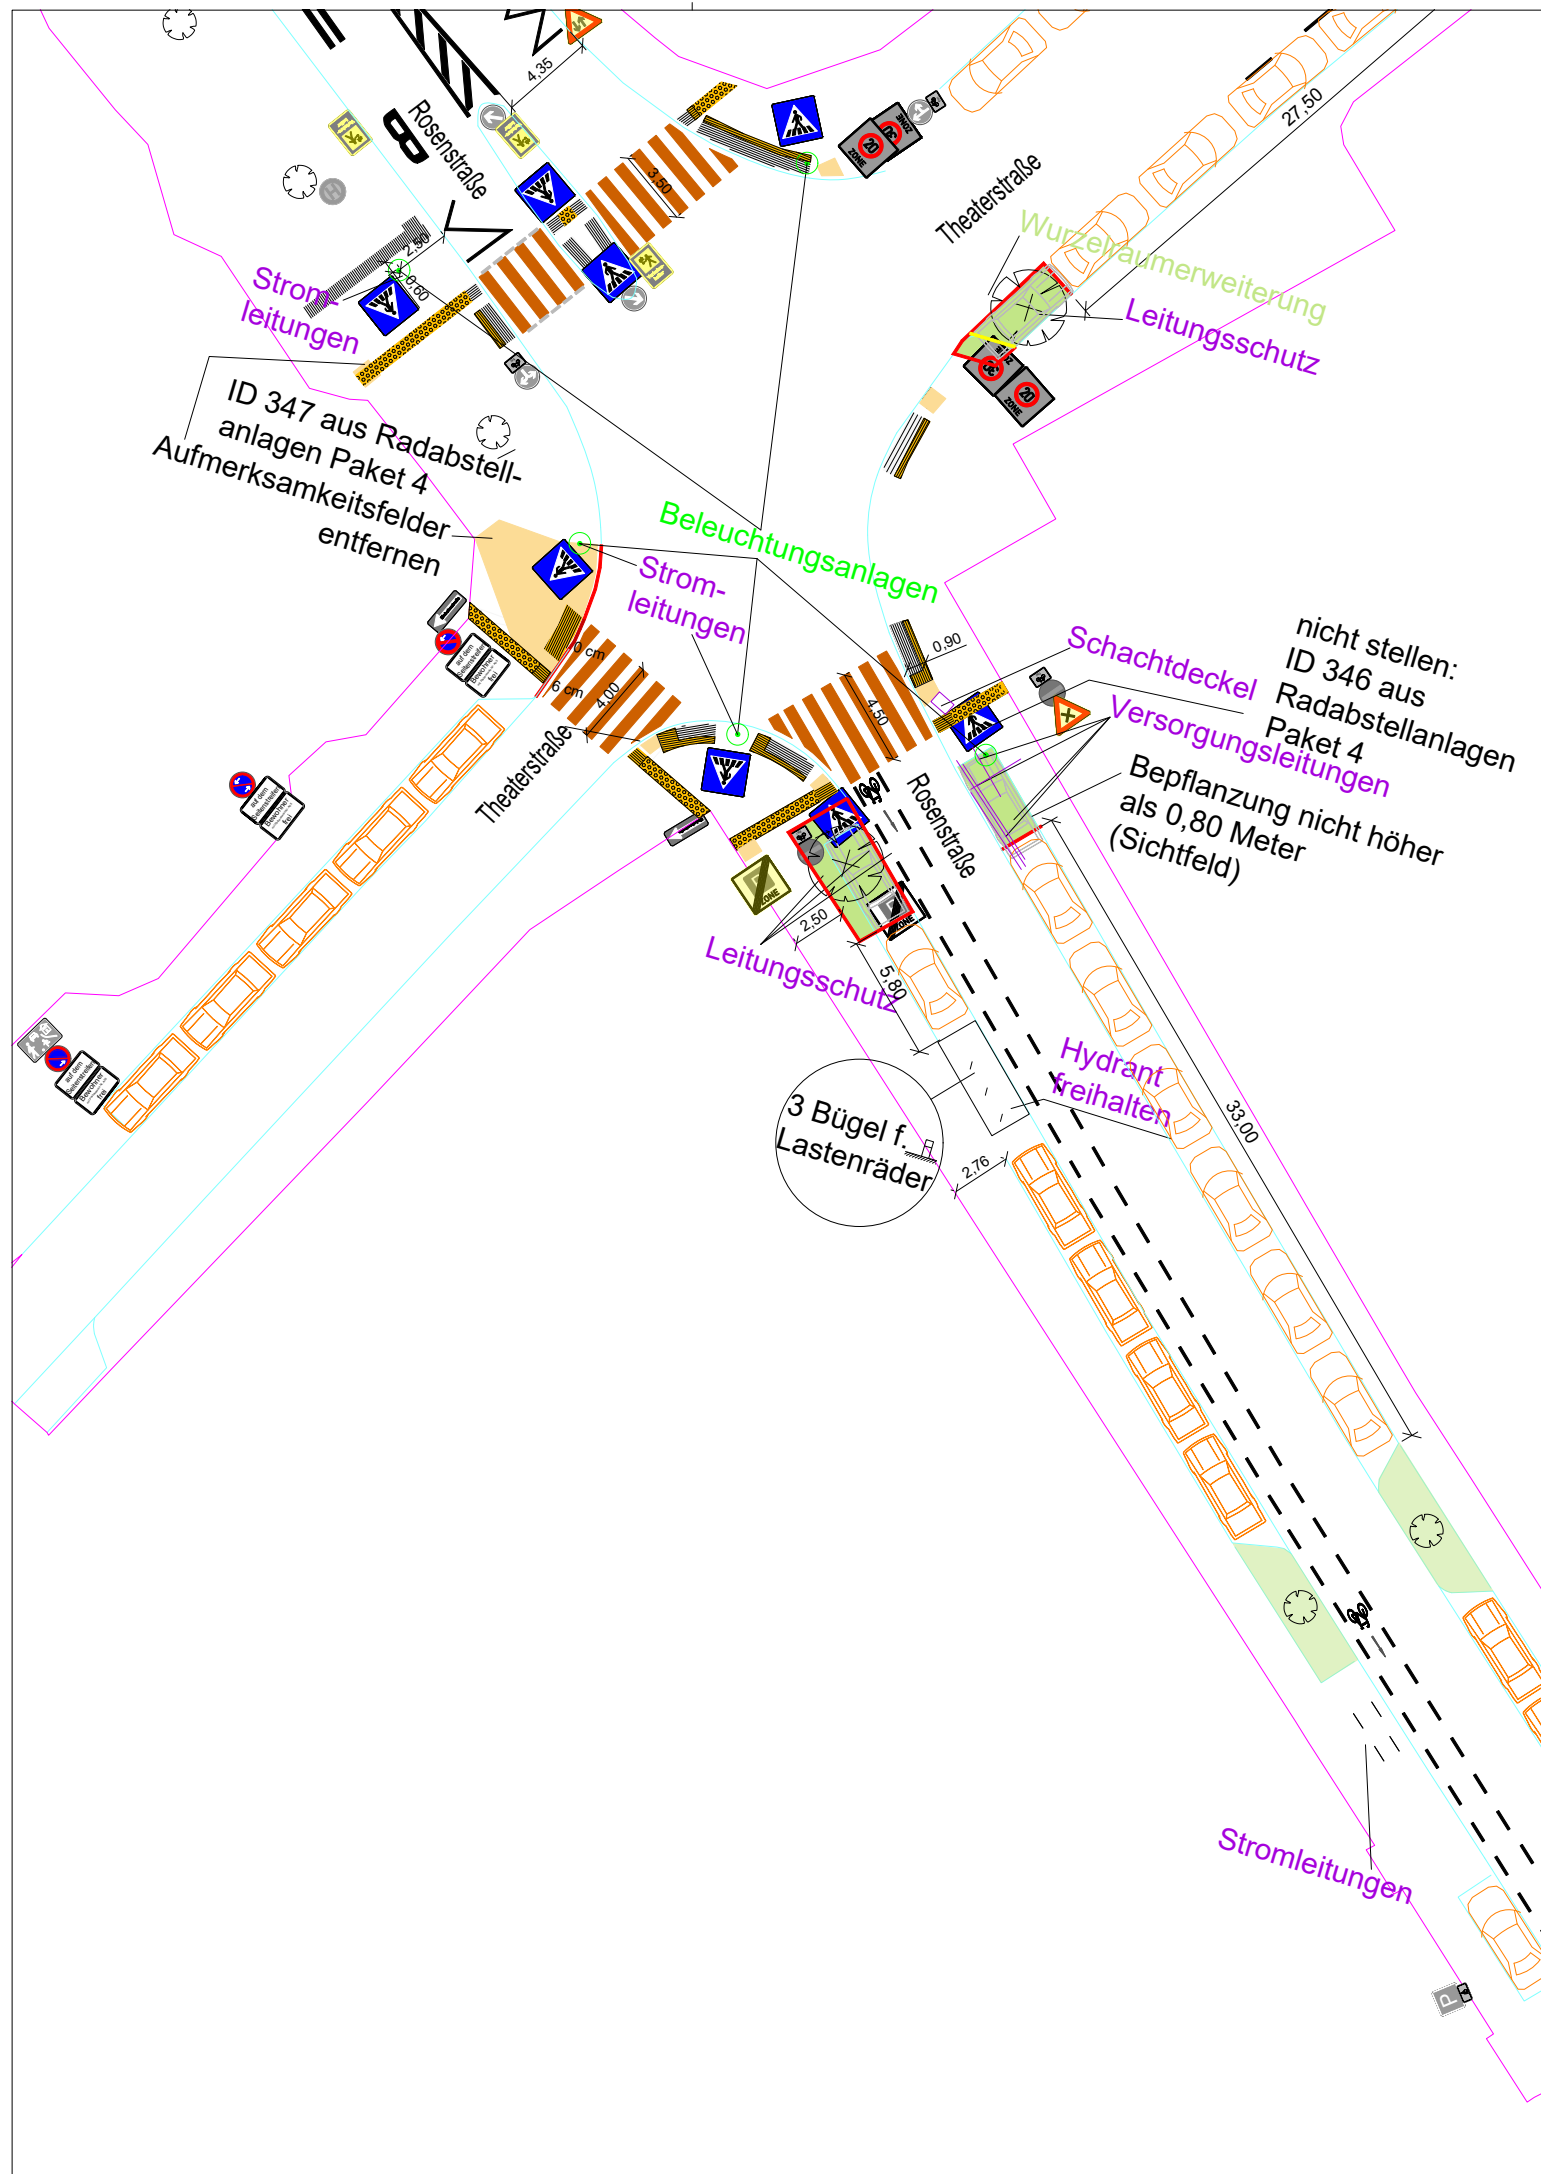

### Zeichenerklärung :

-  BORDSTEIN NEU | ABGESENKT
-  MARKIERUNG BESTAND
-  MARKIERUNG ENTFERNEN
-  MARKIERUNG NEU
-  BODENINDIKATOREN BESTAND | NEU
-  GRÜNFLÄCHE BESTAND | NEU (2 neue Bäume)
-  LASTENRADBÜGEL (3)
-  RADABSTELLANLAGEN (4)
-  PARKSTAND BESTAND (25)
-  PARKSTAND ENTFÄLLT (3)
-  PARKSTAND NEU (0)
-  VERKEHRSZEICHEN BESTAND
-  VERKEHRSZEICHEN ENTFERNEN
-  VERKEHRSZEICHEN NEU

|     |                     |       |      |
|-----|---------------------|-------|------|
| Nr. | Art der Änderungen: | Datum | Name |
| -   | -                   | -     | -    |



# STADTPLANUNGSAMT

Projekt:  
**Fußgängerüberwege**  
**Rosenstraße**  
**Theaterstraße**

|               |      |
|---------------|------|
| Bezugssysteme | EPSG |
| Koordinaten   |      |
| Höhen         |      |

|       |          |            |                   |              |
|-------|----------|------------|-------------------|--------------|
| Plan: | Lageplan | Variante 3 | Straßenschlüssel: | Maßstab:     |
|       |          |            | <b>0754</b>       | <b>1:350</b> |

Pfad: I:\A61\Vpl-Strassen\Rosenstraße 0754\10 - Abschnitt Uferpromenade - Theaterstraße\16 - Beschluss der Vorplanung - FVA 2024-07-24  
2024-07-17-1000 Vorplanung FGÜ V3.dwg

|                           |   |                 |                                      |
|---------------------------|---|-----------------|--------------------------------------|
| Abteilung Verkehrsplanung | : | i. V. Oneseit   | Fürth, _____                         |
| Bearbeitet                | : | TM + L. Hartung |                                      |
| Stand                     | : | siehe Pfad      | Jonas Schubert, M. Sc.<br>AMTSLEITER |