


X
XXX
2024
07
17
1000

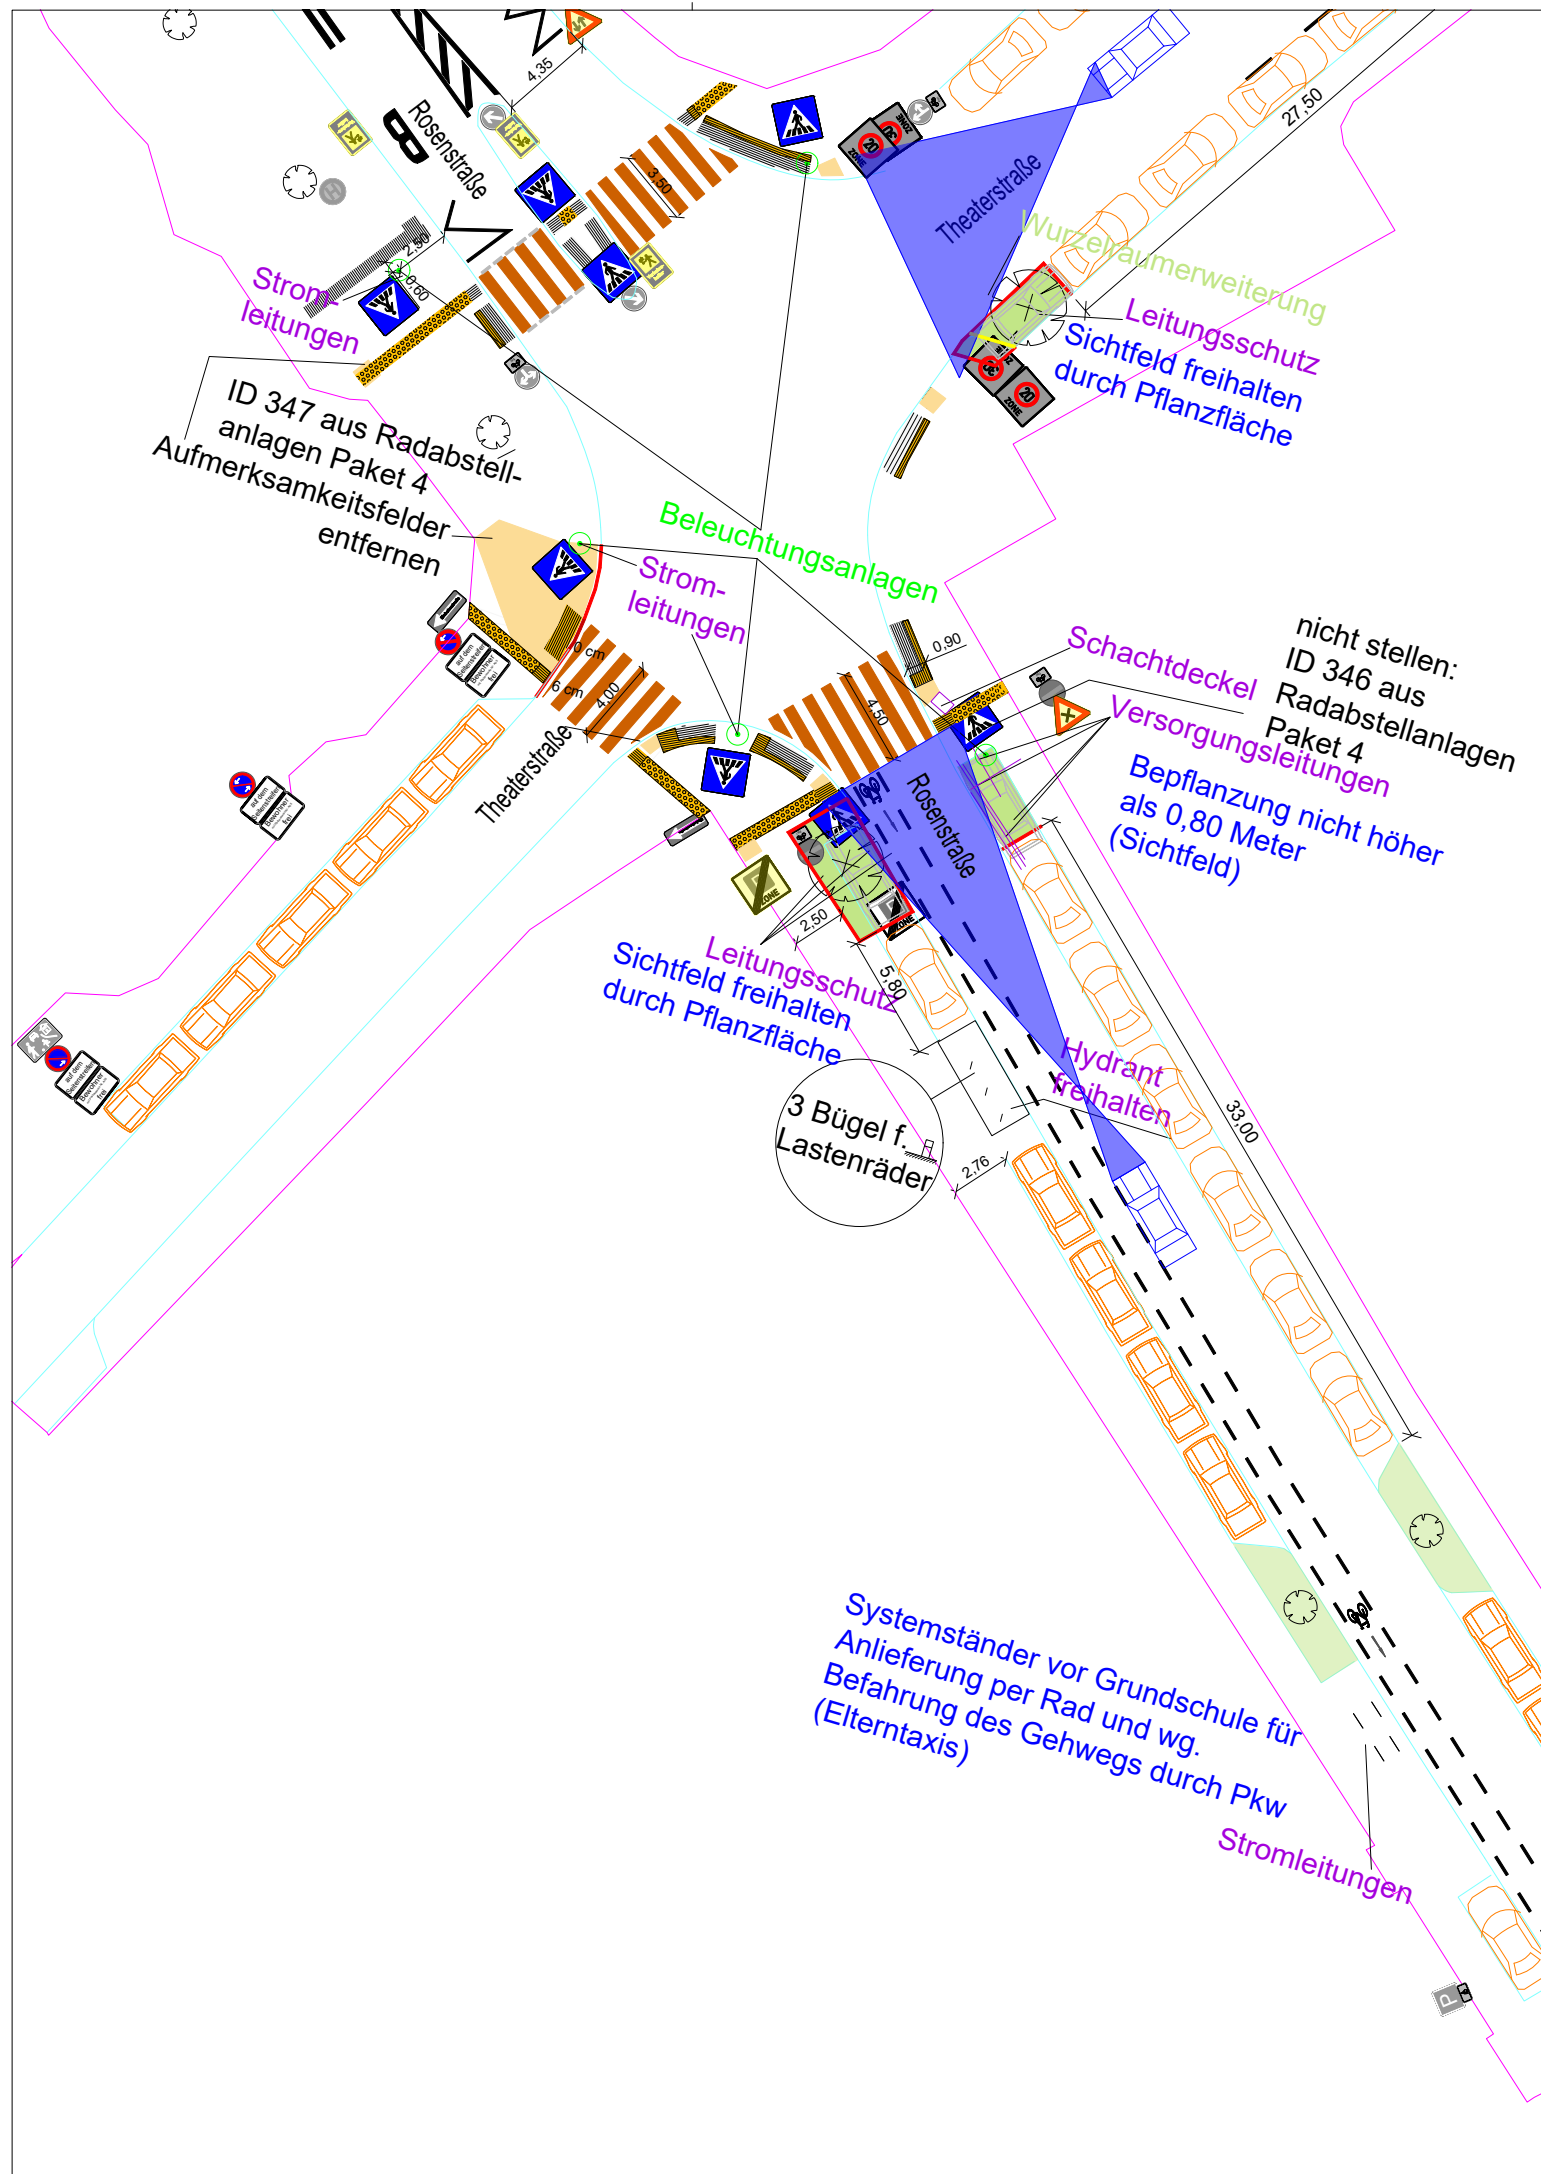

Zeichenerklärung :

-  BORDSTEIN NEU | ABGESENKT
-  MARKIERUNG BESTAND
-  MARKIERUNG ENTFERNEN
-  MARKIERUNG NEU
-  BODENINDIKATOREN BESTAND | NEU
-  SICHTFELDER
-  GRÜNFLÄCHE BESTAND | NEU (2 neue Bäume)
-  LASTENRADBÜGEL (3)
-  RADABSTELLANLAGEN (4)
-  PARKSTAND BESTAND (25)
-  PARKSTAND ENTFÄLLT (3)
-  PARKSTAND NEU (0)
-  VERKEHRSZEICHEN BESTAND
-  VERKEHRSZEICHEN ENTFERNEN
-  VERKEHRSZEICHEN NEU

Nr.	Art der Änderungen:	Datum	Name
-	-	-	-



STADTPLANUNGSAMT

Projekt:		Fußgängerüberwege	
		Rosenstraße Theaterstraße	
		Bezugssysteme	EPSG
		Koordinaten	
		Höhen	
Plan:		Straßenschlüssel:	Maßstab:
Sichtfelder	Variante 3	0754	1:350

Pfad: I:\A61\Vpl-Strassen\Rosenstraße 0754\10 - Abschnitt Uferpromenade - Theaterstraße\16 - Beschluss der Vorplanung - FVA 2024-07-24
2024-07-17-1000 Vorplanung FGÜ V3.dwg

Abteilung Verkehrsplanung	: i. V. Oneseit	Fürth, _____
Bearbeitet	: TM + L. Hartung	
Stand	: siehe Pfad	Jonas Schubert, M. Sc. <small>AMTSLEITER</small>