


X
XXX
2024
07
17
1000

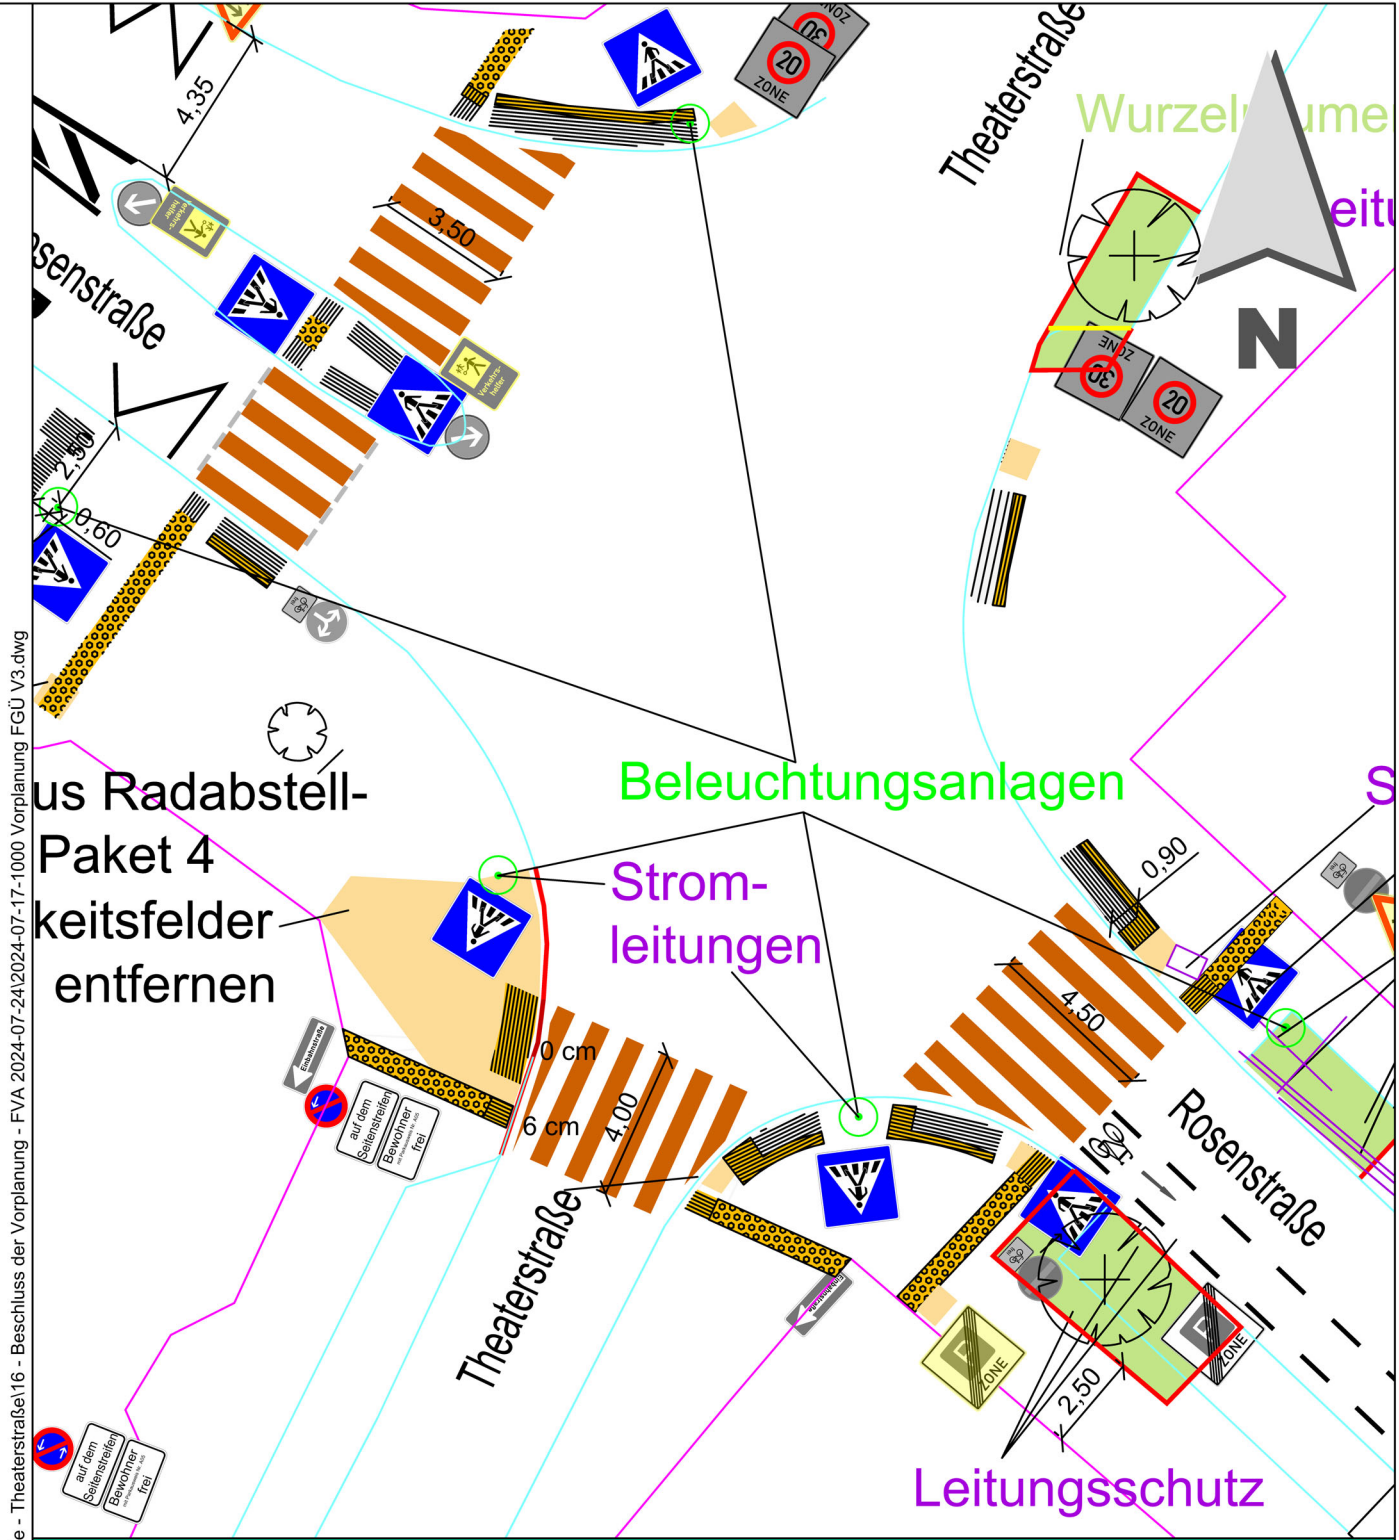

Pfad: I:\V6\1\Vpl-Strassen\Rosenstraße 0754\10 - Abschnitt Uferpromenade - Theaterstraße\16 - Beschluss der Vorplanung - FVA 2024-07-24\2024-07-17-1000 Vorplanung FGÜ V3.dwg


STADTPLANUNGSAMT

Projekt: Fußgängerüberwege Rosenstraße, Theaterstraße	Bezugssysteme		EPSG
	Koordinaten		
	Höhen		
Plan: Detailplan 1	Variante 3	Straßenschlüssel: 0754	Maßstab: 1:200
Abteilung Verkehrsplanung	: i. V. Oneseit	Fürth, _____	
Bearbeitet	: L. Hartung	Jonas Schubert, M. Sc.	
Stand	: siehe Pfad	AMTSLEITER	