



Regelquerschnitt

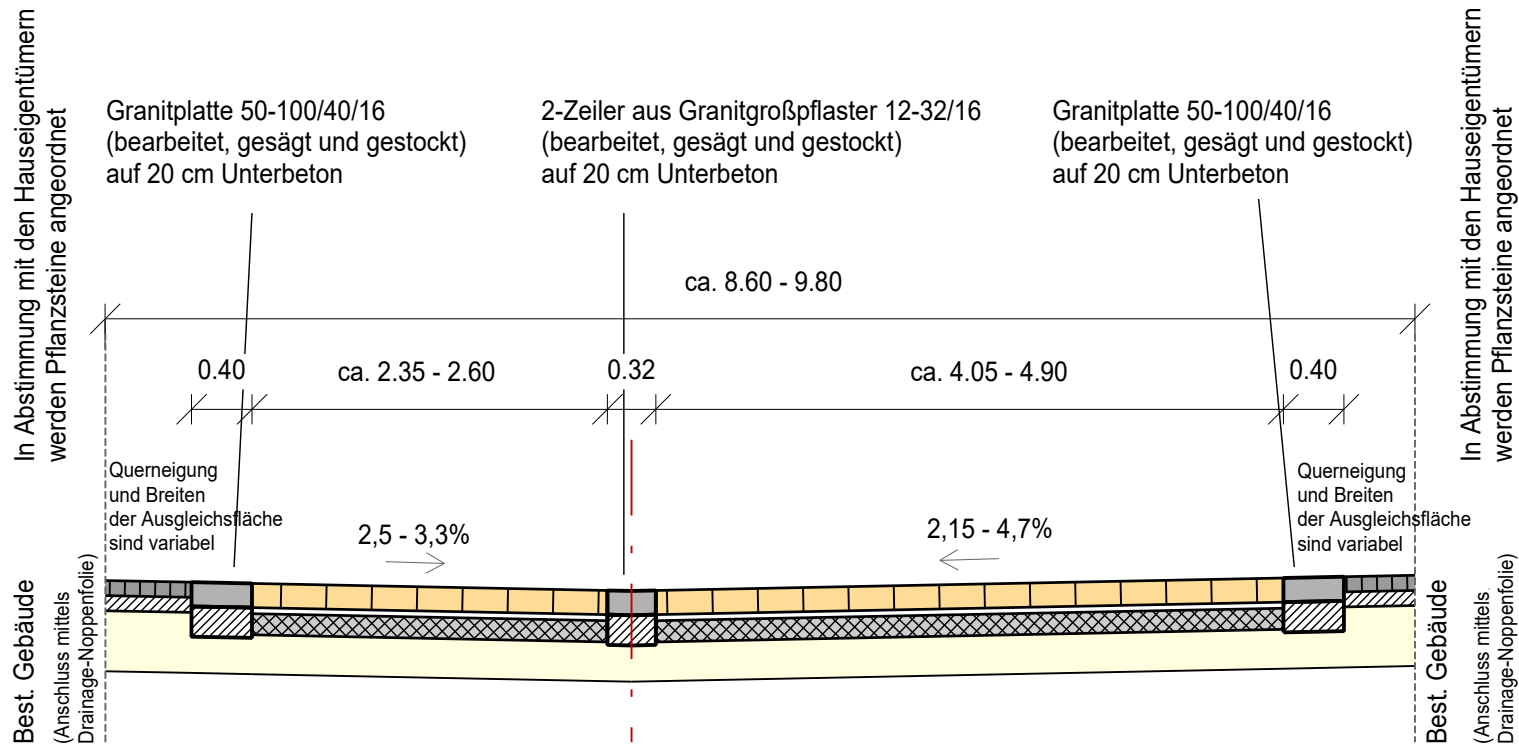

Aufbau Ausgleichsfläche	Deckenaufbau Belastungsklasse Bk3,2 nach RStO 12; Tafel 3, Zeile 3.2	Aufbau Ausgleichsfläche
10 cm Granitkleinpflaster 10/10 (bearbeitet, gesägt und gestockt)	16 cm Granitgroßsteinpflaster 12-32/16	10 cm Granitkleinpflaster 10/10 (bearbeitet, gesägt und gestockt)
10 cm Unterbeton	4 cm Hartgesteinsplitt 0/8	10 cm Unterbeton
40 cm Frostschuttschicht 0/45	14 cm Wasserdurchl. Asphalttragschicht PA 22 T WDA	40 cm Frostschuttschicht 0/45
60 cm Gesamtdicke	26 cm Frostschuttschicht 0/45	60 cm Gesamtdicke

Der Oberbau wird gemäß RStO 2012 für die Belastungsklasse Bk 3,2 analog der sonstigen neugestalteten Fußgängerzonen (Bereich Neue Mitte) ausgeführt.

Regelquerschnitt Baumstandorte

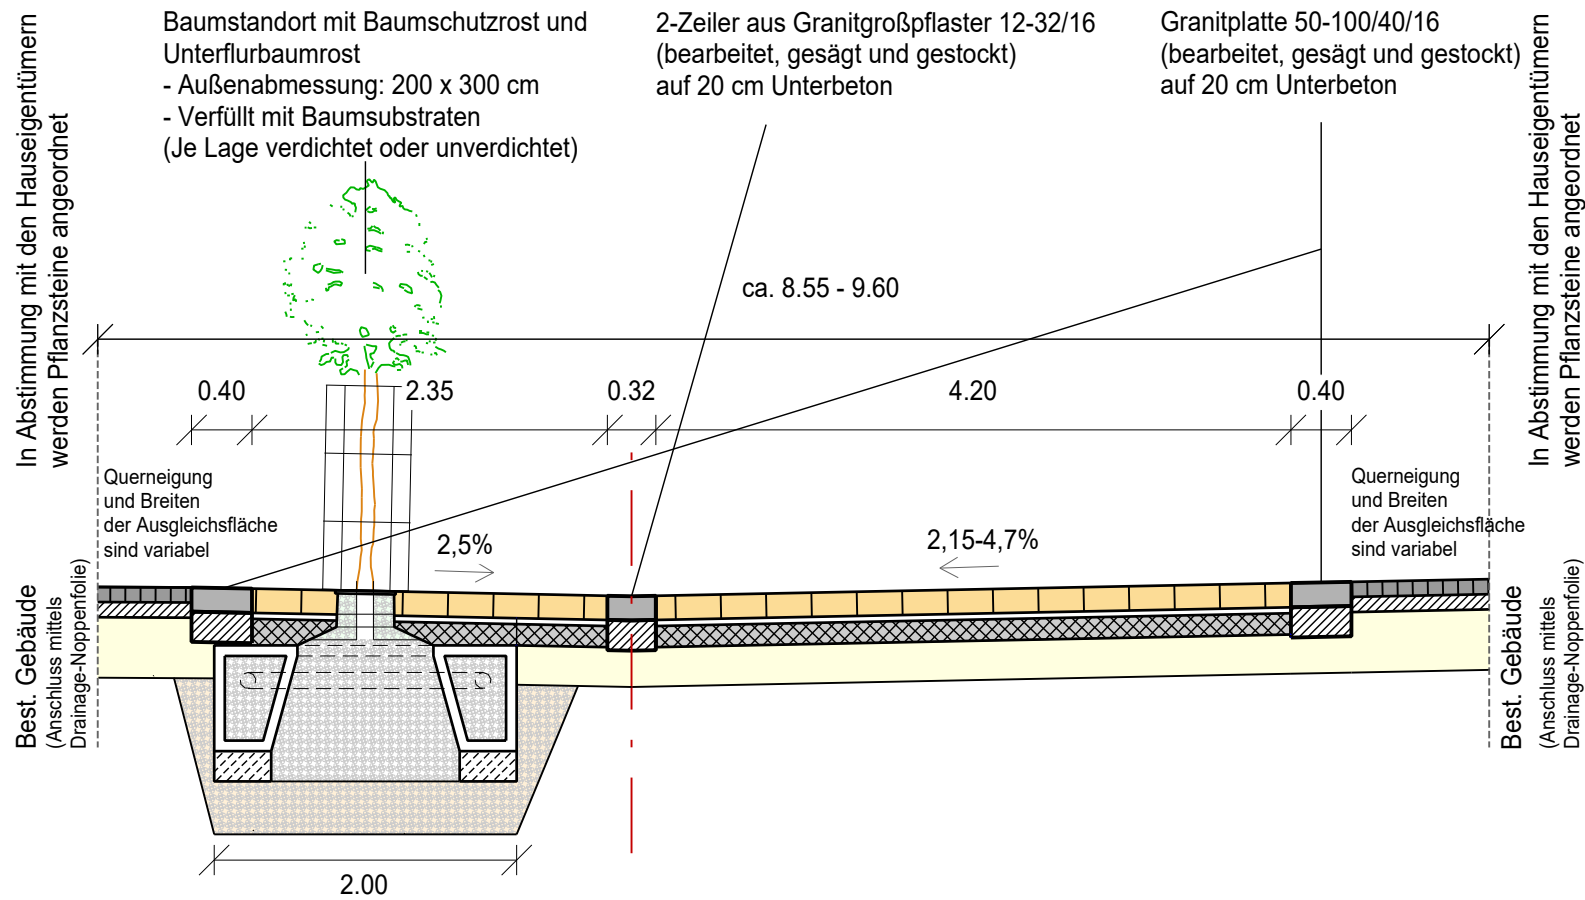

Aufbau Ausgleichsfläche	Deckenaufbau Belastungsklasse Bk3,2 nach RStO 12; Tafel 3, Zeile 3.2	Aufbau Ausgleichsfläche
10 cm Granitkleinpflaster 10/10 (bearbeitet, gesägt und gestockt)	16 cm Granitgroßsteinpflaster 12-32/16	10 cm Granitkleinpflaster 10/10 (bearbeitet, gesägt und gestockt)
10 cm Unterbeton	4 cm Hartgesteinsplitt 0/8	10 cm Unterbeton
40 cm Frostschuttschicht 0/45	14 cm Wasserdurchl. Asphalttragschicht PA 22 T WDA	40 cm Frostschuttschicht 0/45
60 cm Gesamtdicke	26 cm Frostschuttschicht 0/45	60 cm Gesamtdicke

Der Oberbau wird gemäß RStO 2012 für die Belastungsklasse Bk 3,2 analog der sonstigen neugestalteten Fußgängerzonen (Bereich Neue Mitte) ausgeführt.

 TIEFBAUAMT				
Projekt: Moststraße Umgestaltung zwischen Hallstraße und Schwabacher Straße				
Plotdatei:	Regelquerschnitt_M_50.pdf			
Koordinatensystem:	UTM (DHHN2016)	Datum:	06.06.2024	Name:
Bearbeitungsstand:	Entwurf	bearb.:	06.06.2024	Pf
Datum:	06.06.2024	gepr.:		
Maßstab:	Unterlage / Blatt-Nr.:	Planinhalt:		
1: 50	14.0	Regelquerschnitt		
Vorhabensträger:		Fürth, den 03.09.2024 TIEFBAUAMT gez. i.V. Schwarz		
Stadt Fürth - Tiefbauamt Hirschenstraße 2 90762 Fürth				