
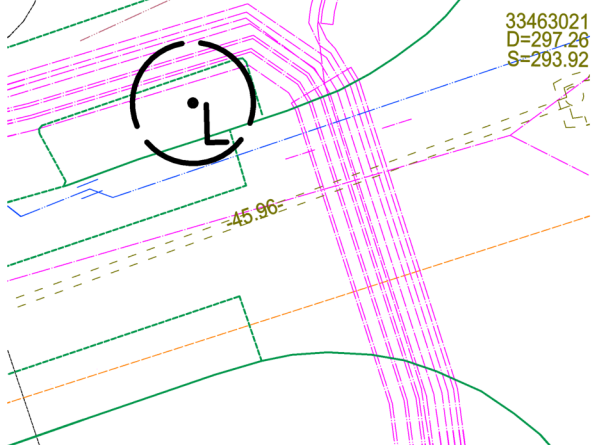


LEGENDE

	Höhe Bestand		Gehweg Bestand (Gehwegplatten, Asphalt), A=312,6959m ²
	Höhe Plan		Ansaat Bestand mit Substratauflage (ca. 18cm stark) A=180,0539m ²
	Gasleitung Bestand (Infra)		Wurzelraum Baumpflanzung mit Abstand 1,00m zu vorhandenen Grundleitungen (Vereinbarung GrfA- infra 13.06.2005)
	Stromleitung Bestand (Infra)		Umgriff geplante Maßnahme GrfA
	Telefonleitung Bestand (Kabel Deutschland)		
	Telefonleitung Bestand (Telekom)		
	Wasserleitung Bestand (Infra)		
	Mischwasserkanal Bestand StZ DN 300 (SIEF)		
	private Anschlüsse an MW		

Hinweis: Baufeld liegt im
WSG der infra, Details sind
zu klären

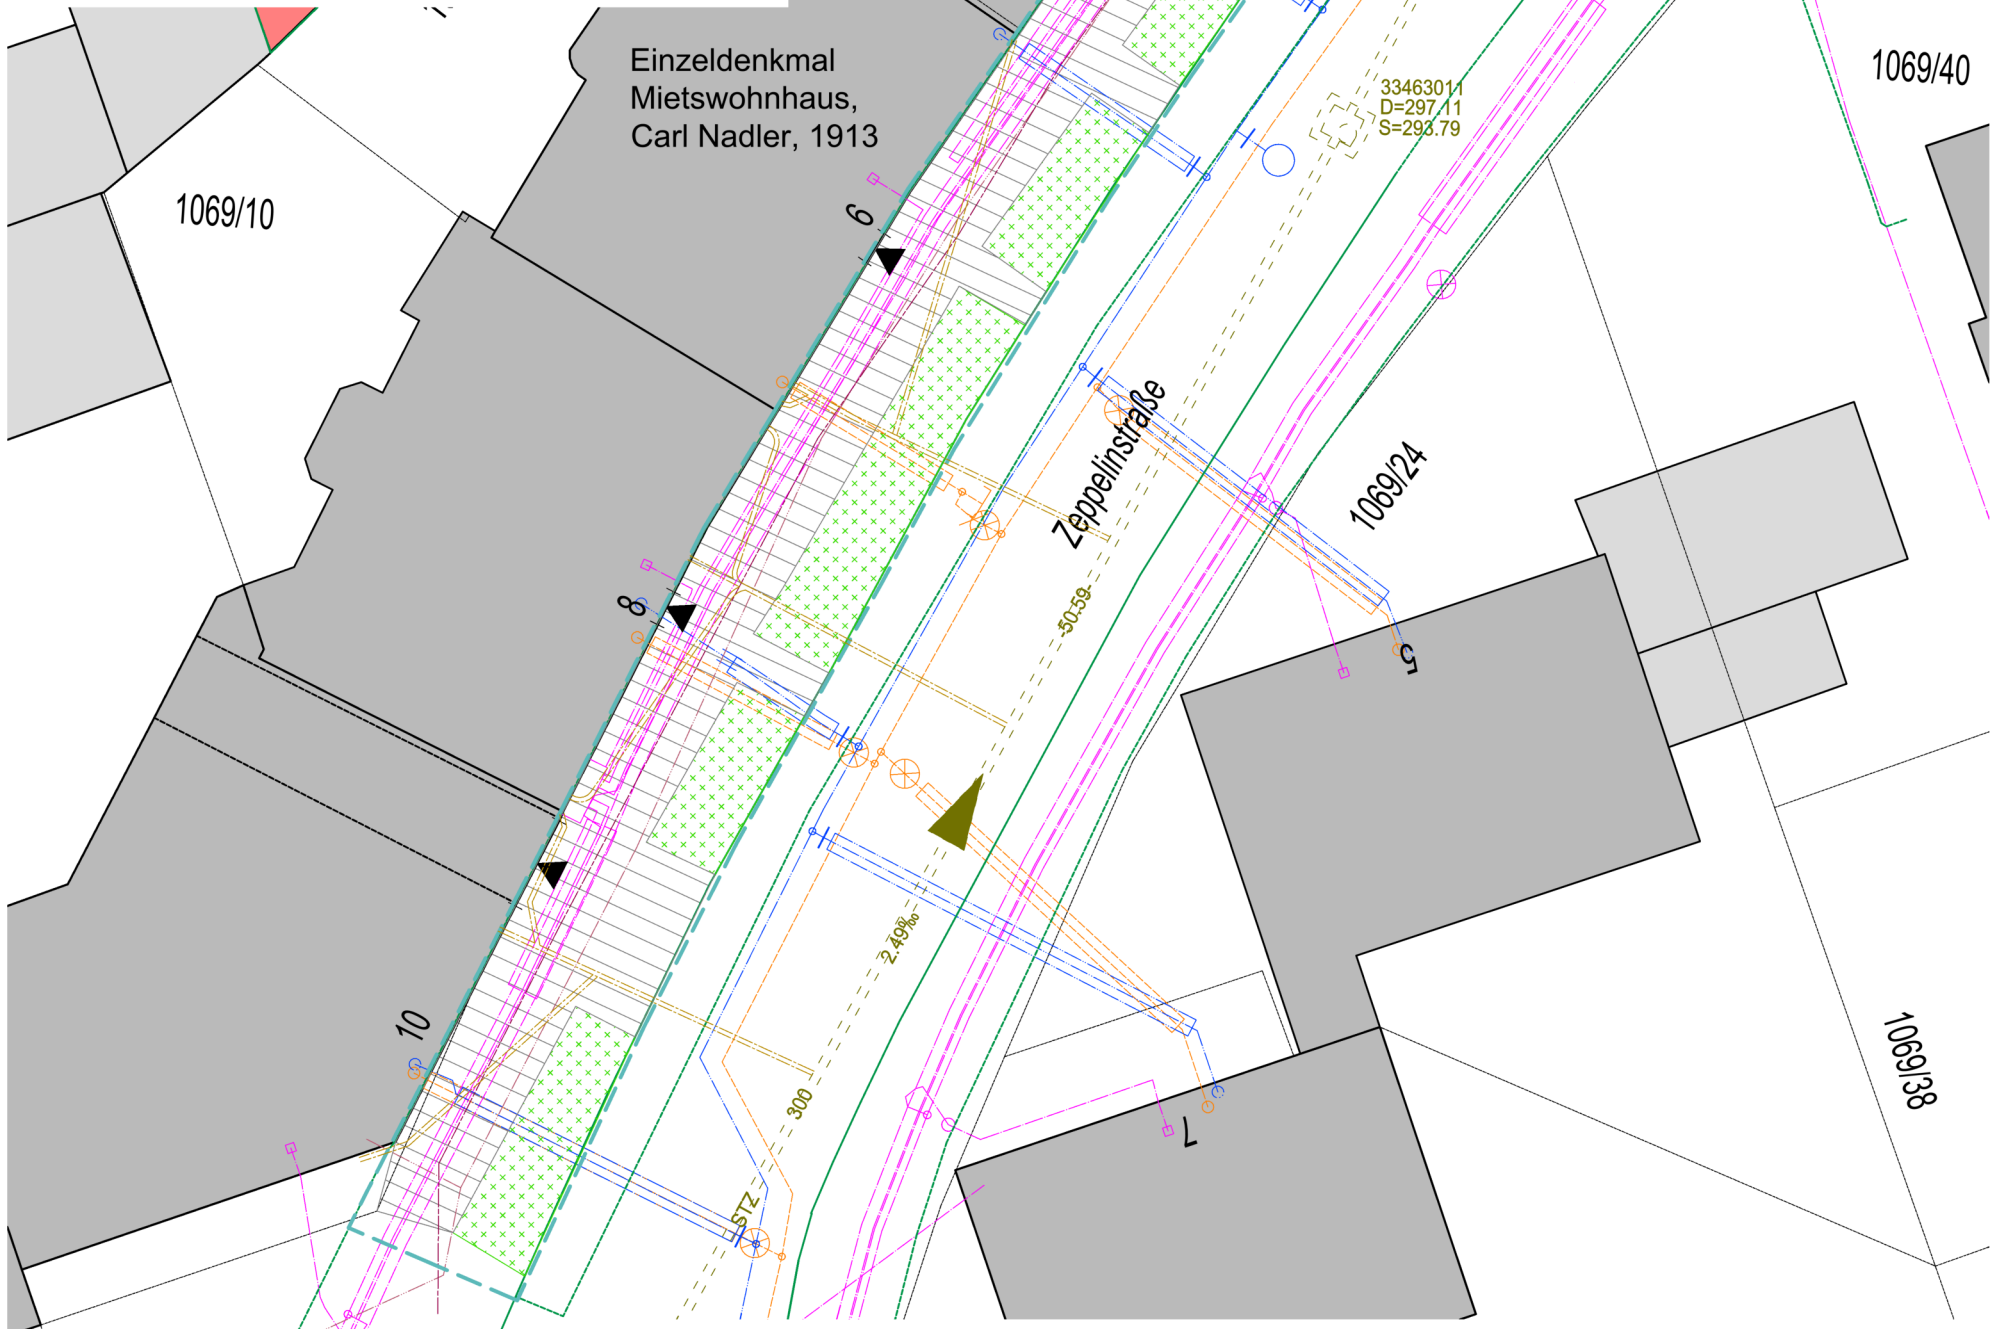

Projekt		Planart			
Begrünung Zeppelinstraße Hs.-Nr. 2-10		Bestandsplan: Lage			
Auftraggeber	GrfA	Grünflächenamt Sachgebiet Planung/Neubau Otto-Seeling-Promenade 37 - 90762 Fürth Tel. 0911/974-2880 Fax 0911/974-2899		Maßstab	1:250
Bearbeitet	Winkler			Proj.-Nr.	2128-423
Format	DIN A3			Plan-Nr.	P 1.0
Datei	P1.0_2128.dwg			Datum	20.03.2024