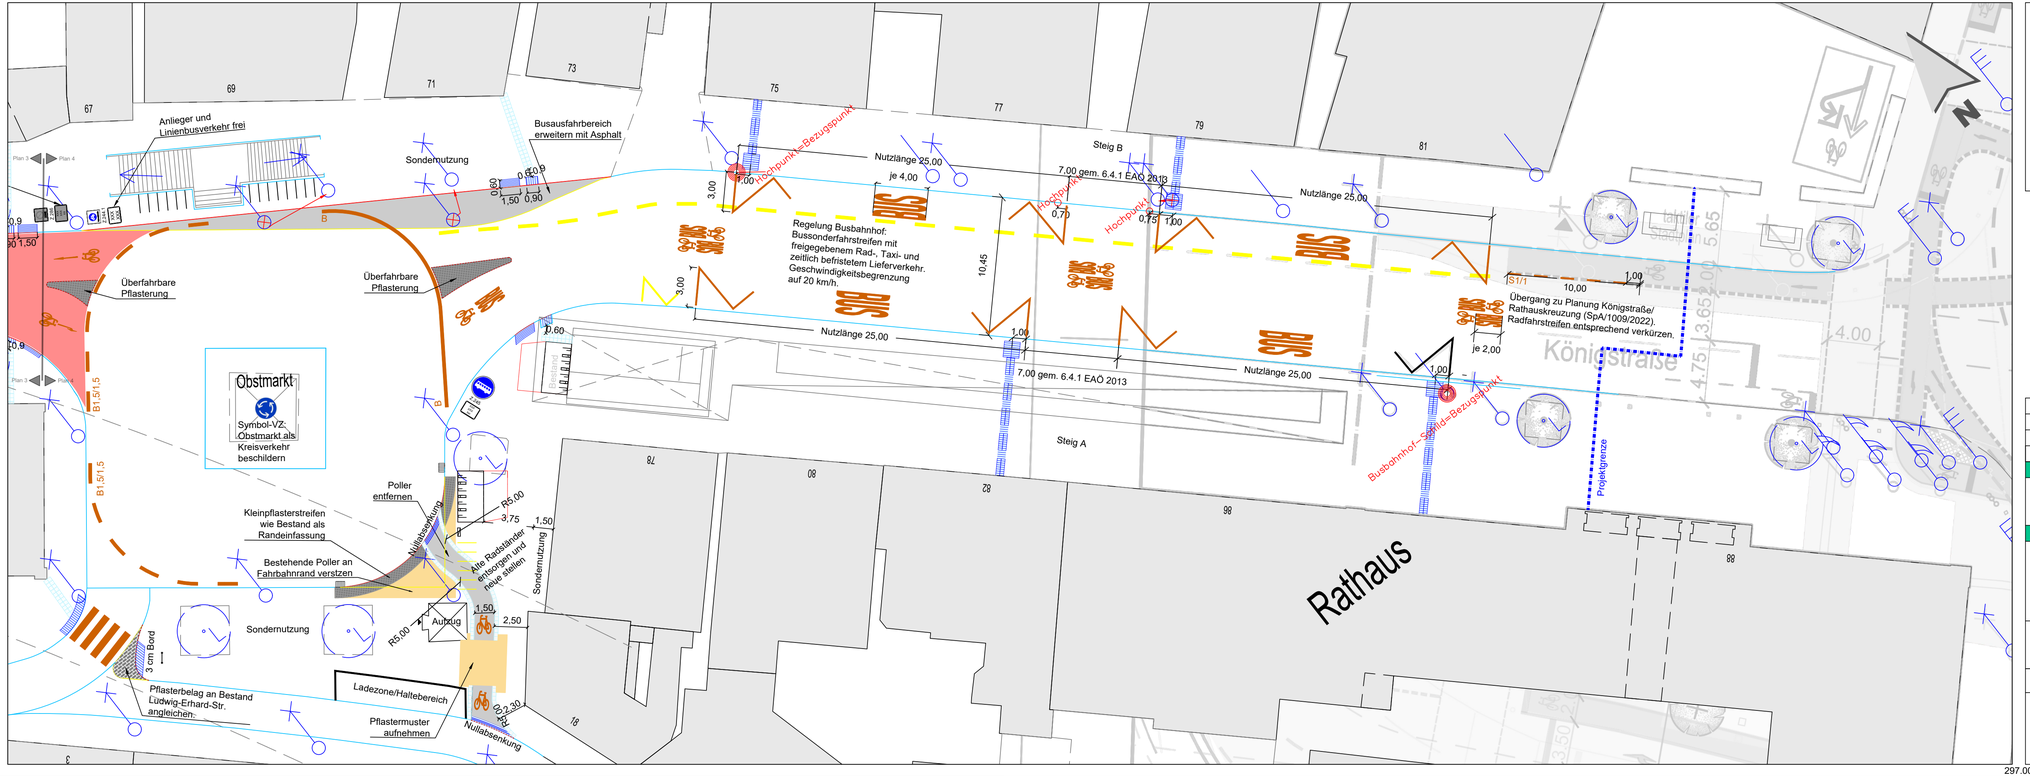

Zeichenerklärung :

- **ROTEINFÄRBUNG** Neu
- **PFLASTERBELAG/ GEHWEGPFLASTER** Neu
- **ASPHALTBELAG** Neu
- **AUFMERKSAMKEITSFELD** (Noppen)
- **RICHTUNGS-/SPERRFELD** (Rippen)
- **VERKEHRSZEICHEN** Neu/Bestand (VZ unvollständig, genaue Anordnung durch SVA)
- **BORD UK** nach Vermessung
- **BORD SETZEN / ENTFERNEN**
- **BORD SETZEN** abgesenkt
- **MARKIERUNG ENTFERNEN**
- **MARKIERUNG BEIBEHALTEN**
- **MARKIERUNG NEU**

Nr.	Art der Änderungen:	Datum	Name
-	-	-	-

Stadt Fürth

STADTPLANUNGSAMT

Projekt:

Fahrradstraße

Westliche Königstraße

Bezugssysteme		EPSG
Koordinaten	UTM 32-7	89
Höhen	DHHN2016	

Plan: Plan 4 von 4

Straßenschlüssel: 0517

Maßstab: 1:200

Pfad: I:\A61\Vpl-Strassen\Königstraße 0517\01 Abschnitt Maxbrücke bis Rathaus\11 - Planentwürfe\2024_Fahrradstraße westliche Königstraße 2024-11-28_Fahrradstraße_westliche Königstraße_nach Institution.dwg

Abteilung Verkehrsplanung	:	D. Oneseit	Fürth, 28.11.2024
Bearbeitet	:	F. Frühauf	
Stand	:	siehe Pfad	Jonas Schubert, M. Sc. AMTSLEITER

297.000000x970.000000

2024-11-28 1411