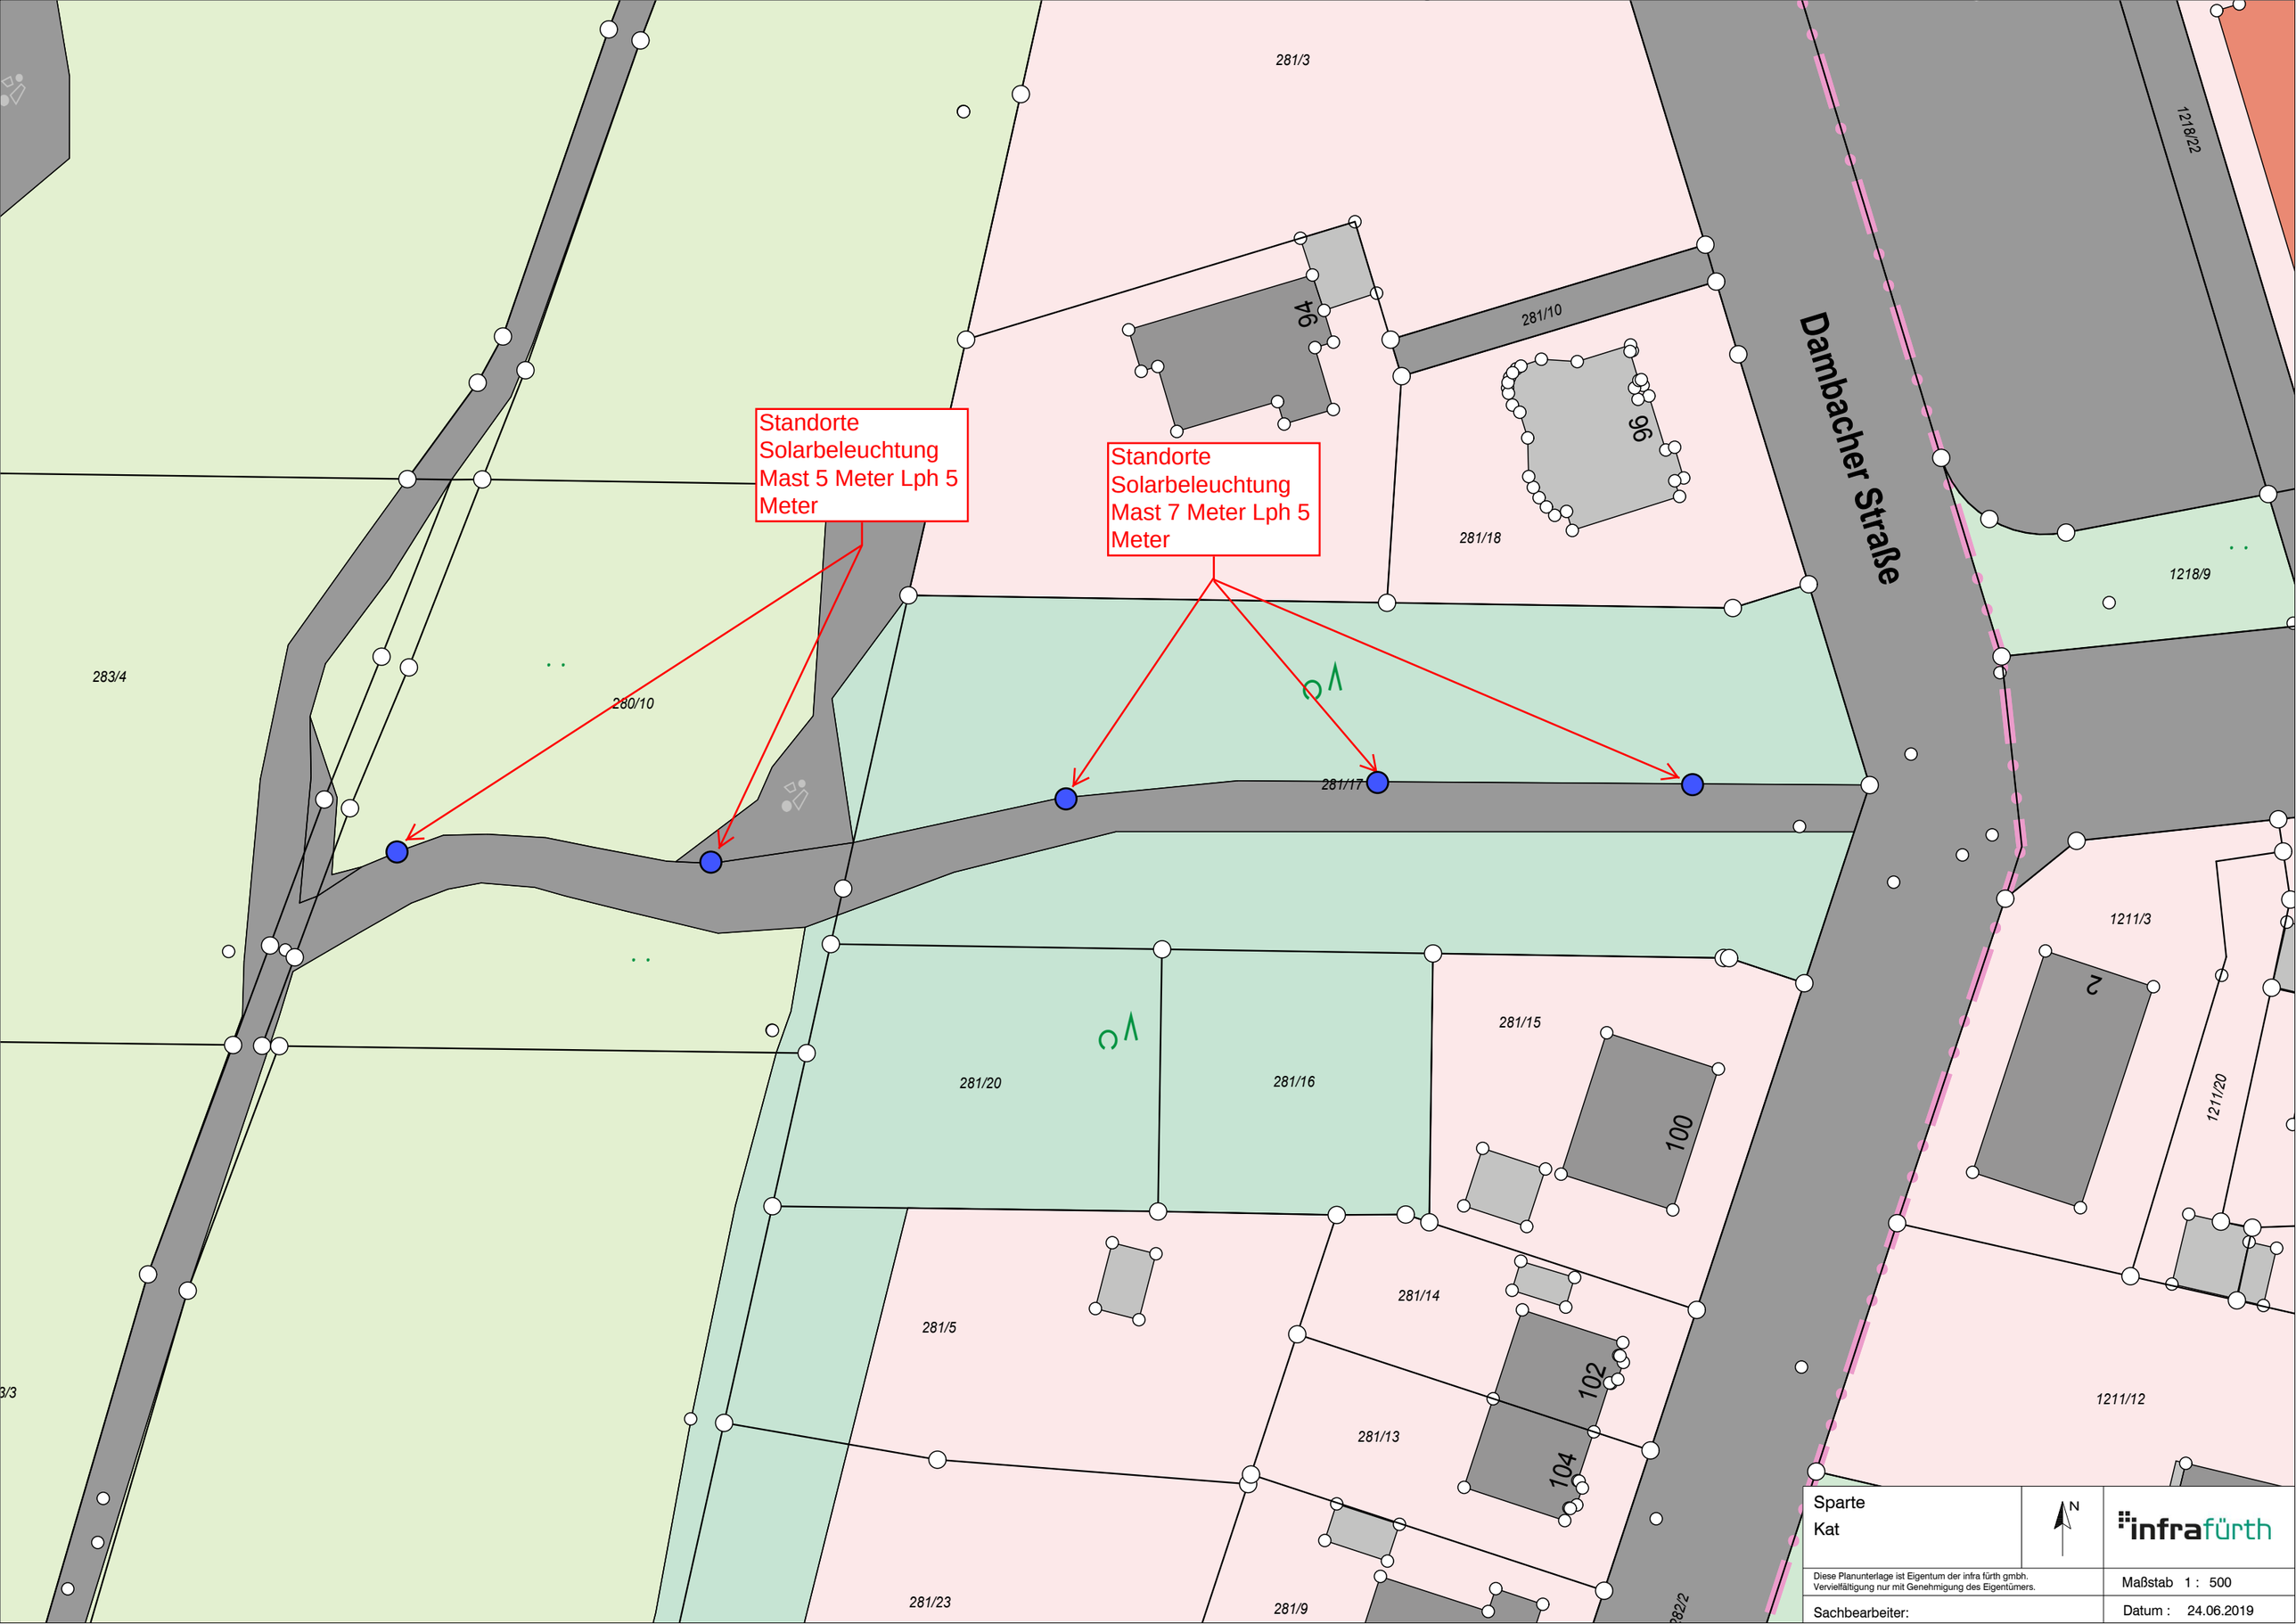
Standorte Solarbeleuchtung Mast 5 Meter Lph 5 Meter
Standorte Solarbeleuchtung Mast 7 Meter Lph 5 Meter
281/3
281/10
281/18
281/17
281/20
281/16
281/15
281/5
281/14
281/13
281/23
281/9
283/4
280/10
1218/22
1218/9
1211/3
1211/20
1211/12
Dambacher Straße
94
96
100
102
104
Sparte
Kat
N
infrafürth
Diese Planunterlage ist Eigentum der infra fürth gmbh.
Vervielfältigung nur mit Genehmigung des Eigentümers.
Maßstab 1 : 500
Sachbearbeiter:
Datum : 24.06.2019