



Herboldshofer Straße

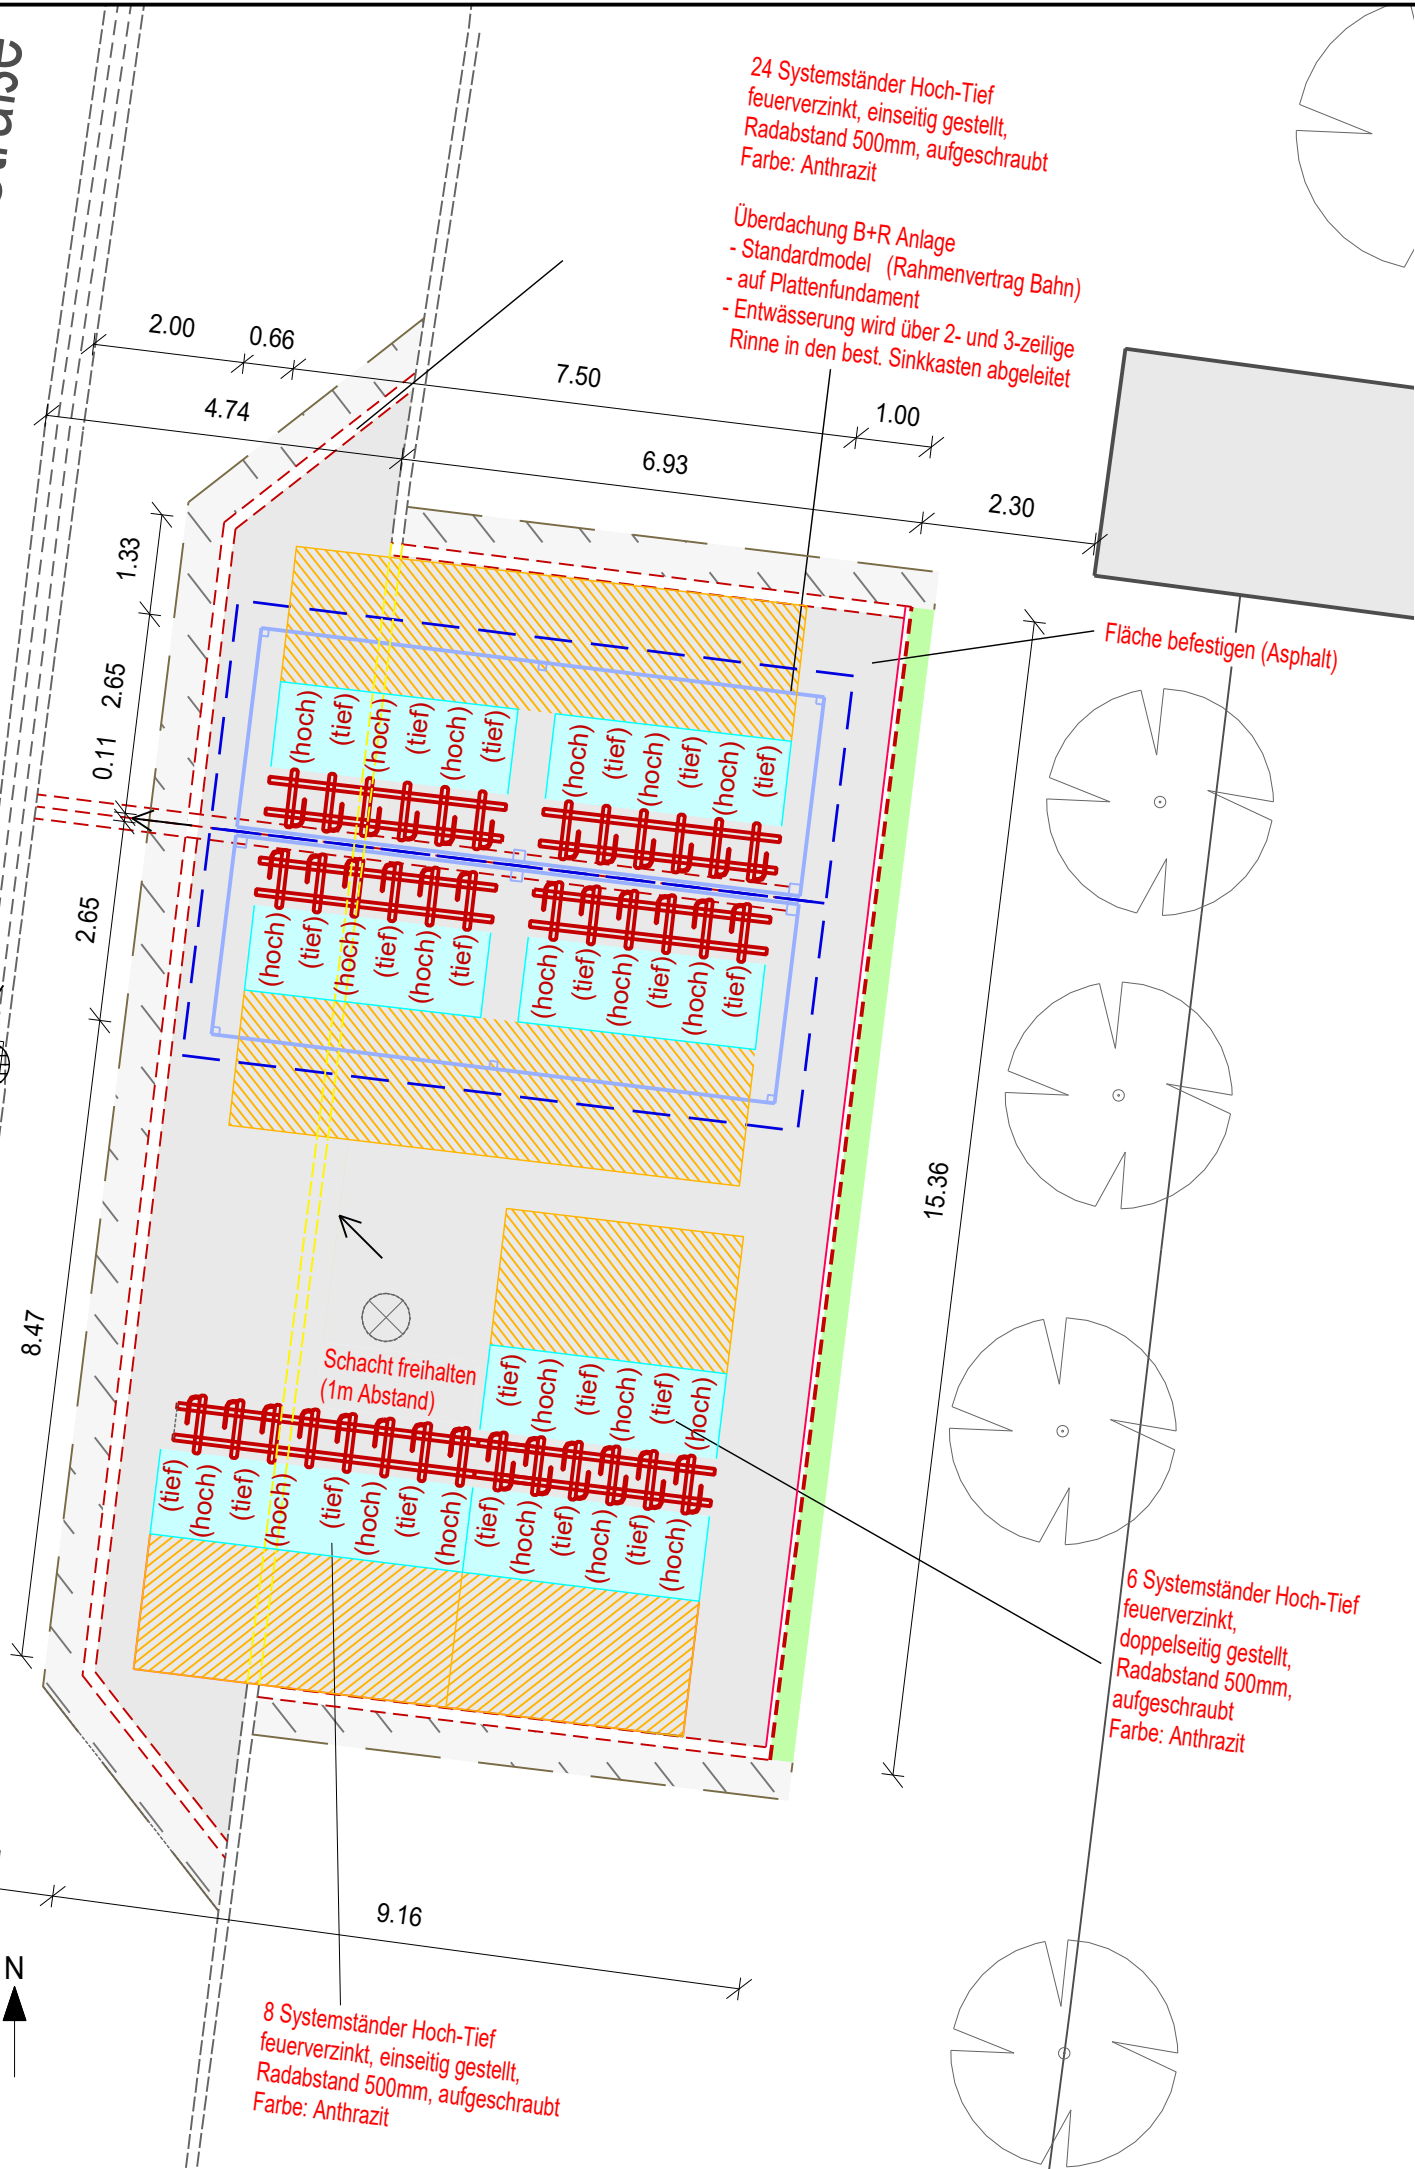

Legende

- Radabstellanlage
- Fundament
- Gehweg
- Grünfläche
- - - Tiefbord 8/20
- bestehende Bebauung
- Asphalt angleichen
- Fließrichtung
- - - Pflasterzeile
- - - 1-Zeiler Abbr.
- Aufstellfläche Fahrrad
- Überdachung
- - - best. Pflasterzeile
- Bewegungsfläche Fahrrad

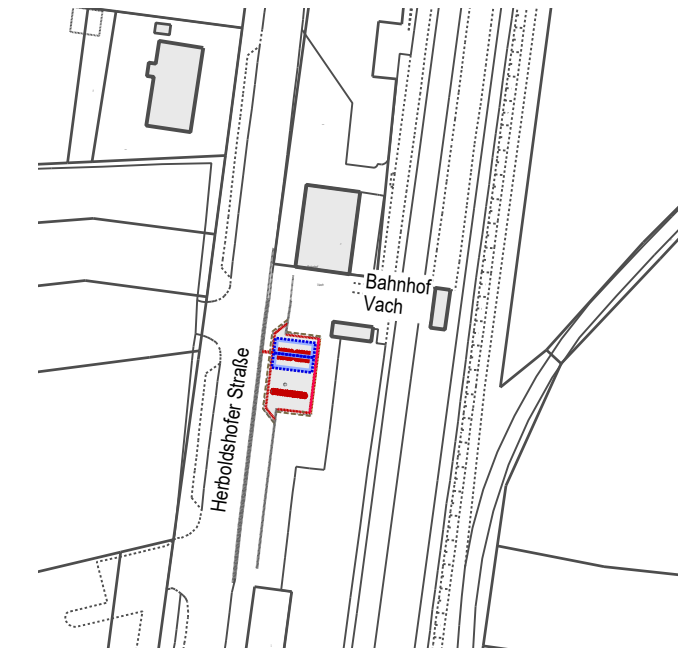

TIEFBAUAMT

Projekt: **Bike+Ride-Offensive
 Abstellanlagen**
 Bahnhof Vach

Plotdatei:	Lageplan_L1_Vach.pdf		
Koordinatensystem:	UTM (DHHN2016)	Datum:	03.12.2024
Bearbeitungsstand:	Entwurf	bearb.:	Pf
Datum:	16.12.2024	gepr.:	
Maßstab:	1: 100	Unterlage / Blatt-Nr.:	L1
		Planinhalt:	Lageplan

Vorhabensträger:
 Stadt Fürth - Tiefbauamt
 Hirschenstraße 2
 90762 Fürth

Fürth, den 10.12.2024
TIEFBAUAMT
 gez. Kucera