



Oberfarnbacher Straße

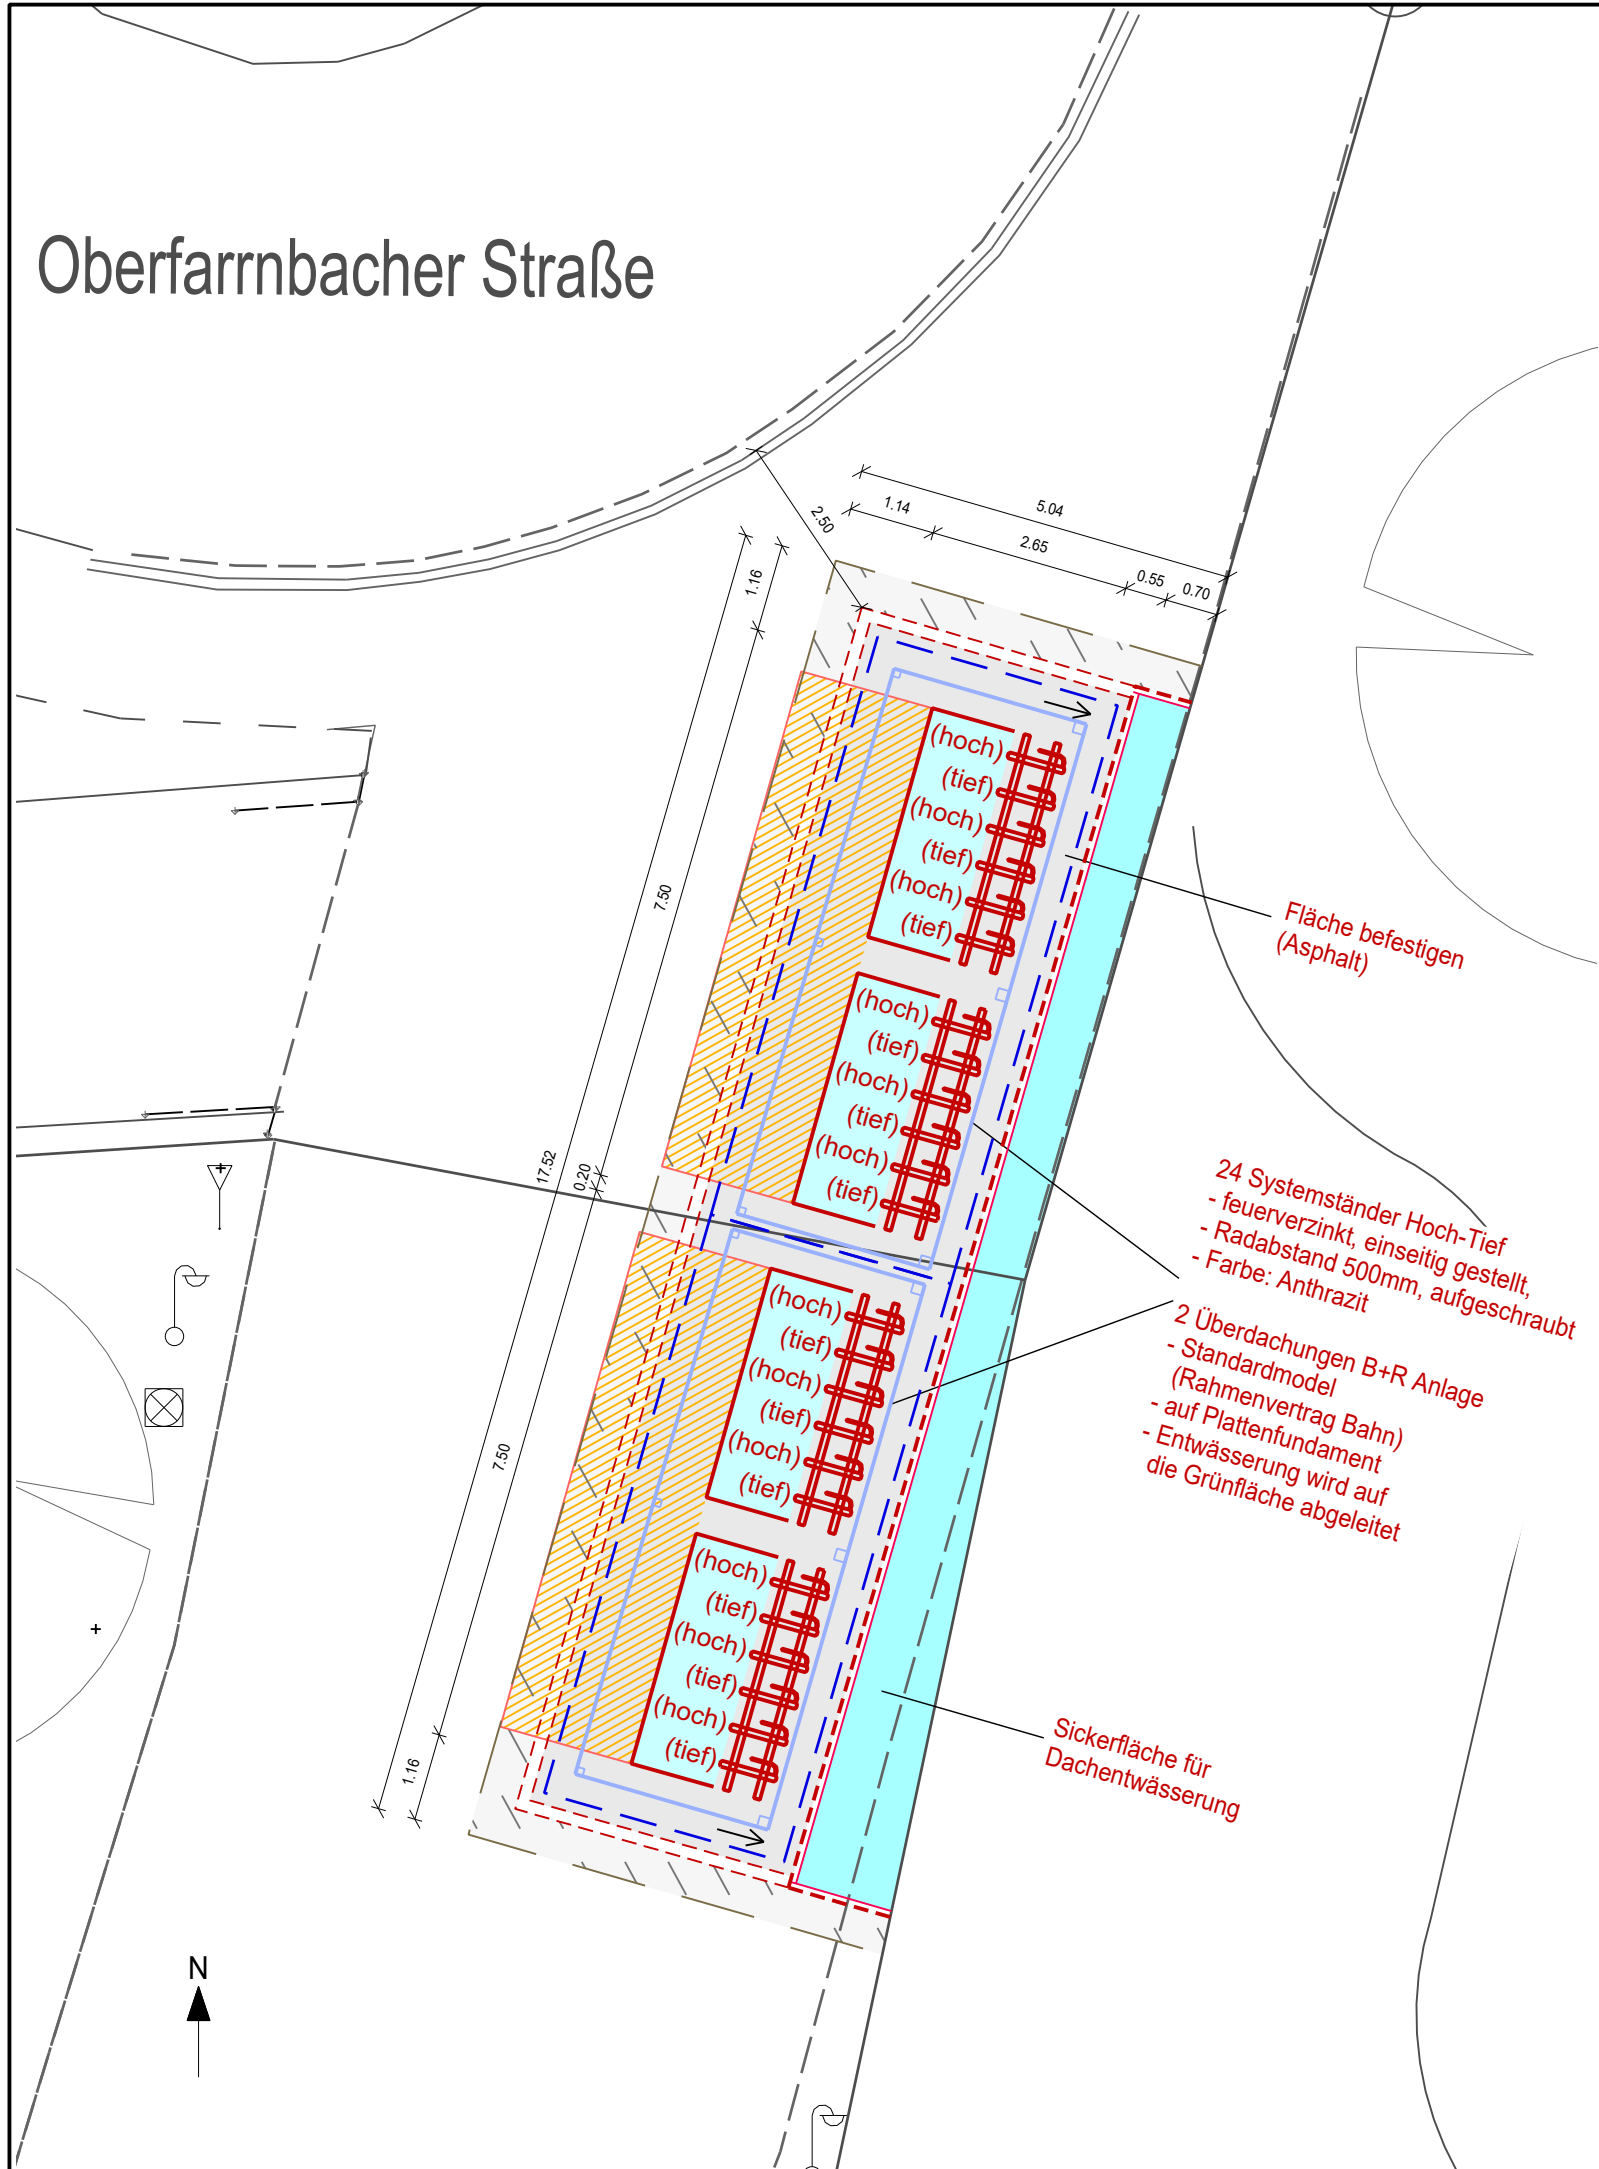

Legende

- Radabstellanlage
- Überdachung Radabstellanlagen
- - - Ein-Zeiler
- - - Tiefbord 8/20
- bestehende Bebauung
- Gehweg
- Asphaltfläche angleichen
- Aufstellfläche Fahrrad
- Bewegungsfläche Fahrrad
- Sickermulde
- Fließspfeile

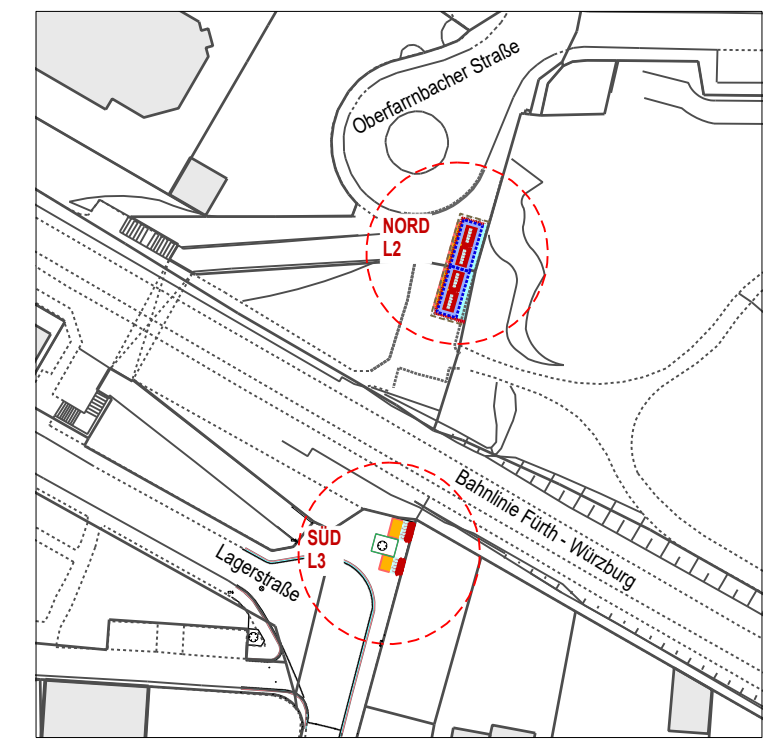

TIEFBAUAMT

Projekt: **Bike+Ride-Offensive**
Abstellanlagen
 Burgfarnbach Nord

Plotdatei:	evBfbgc.icd		
Koordinatensystem:	UTM (DHHN2016)	Datum:	11.11.2024
Bearbeitungsstand:	Entwurf	bearb.:	Pf
Datum:	16.12.2024	gepr.:	

Maßstab:	Unterlage / Blatt-Nr.:	Planinhalt:
1: 100	L2	Lageplan

Vorhabensträger:
 Stadt Fürth - Tiefbauamt
 Hirschenstraße 2
 90762 Fürth

Fürth, den 10.12.2024
TIEFBAUAMT
 gez. Kucera

Dateiname: evBfbgc
 Dateipfad: I:\A66\TFA-Sirn\01 Projekte\30 Fahrradabstellanlagen\B+R-Offensive DB\Haltepunkte einzeln\Bhf Burgfarnbach
 zuletzt gedruckt von: FU-Pfuetzner\SI am: 16.12.2024