



Parkstraße

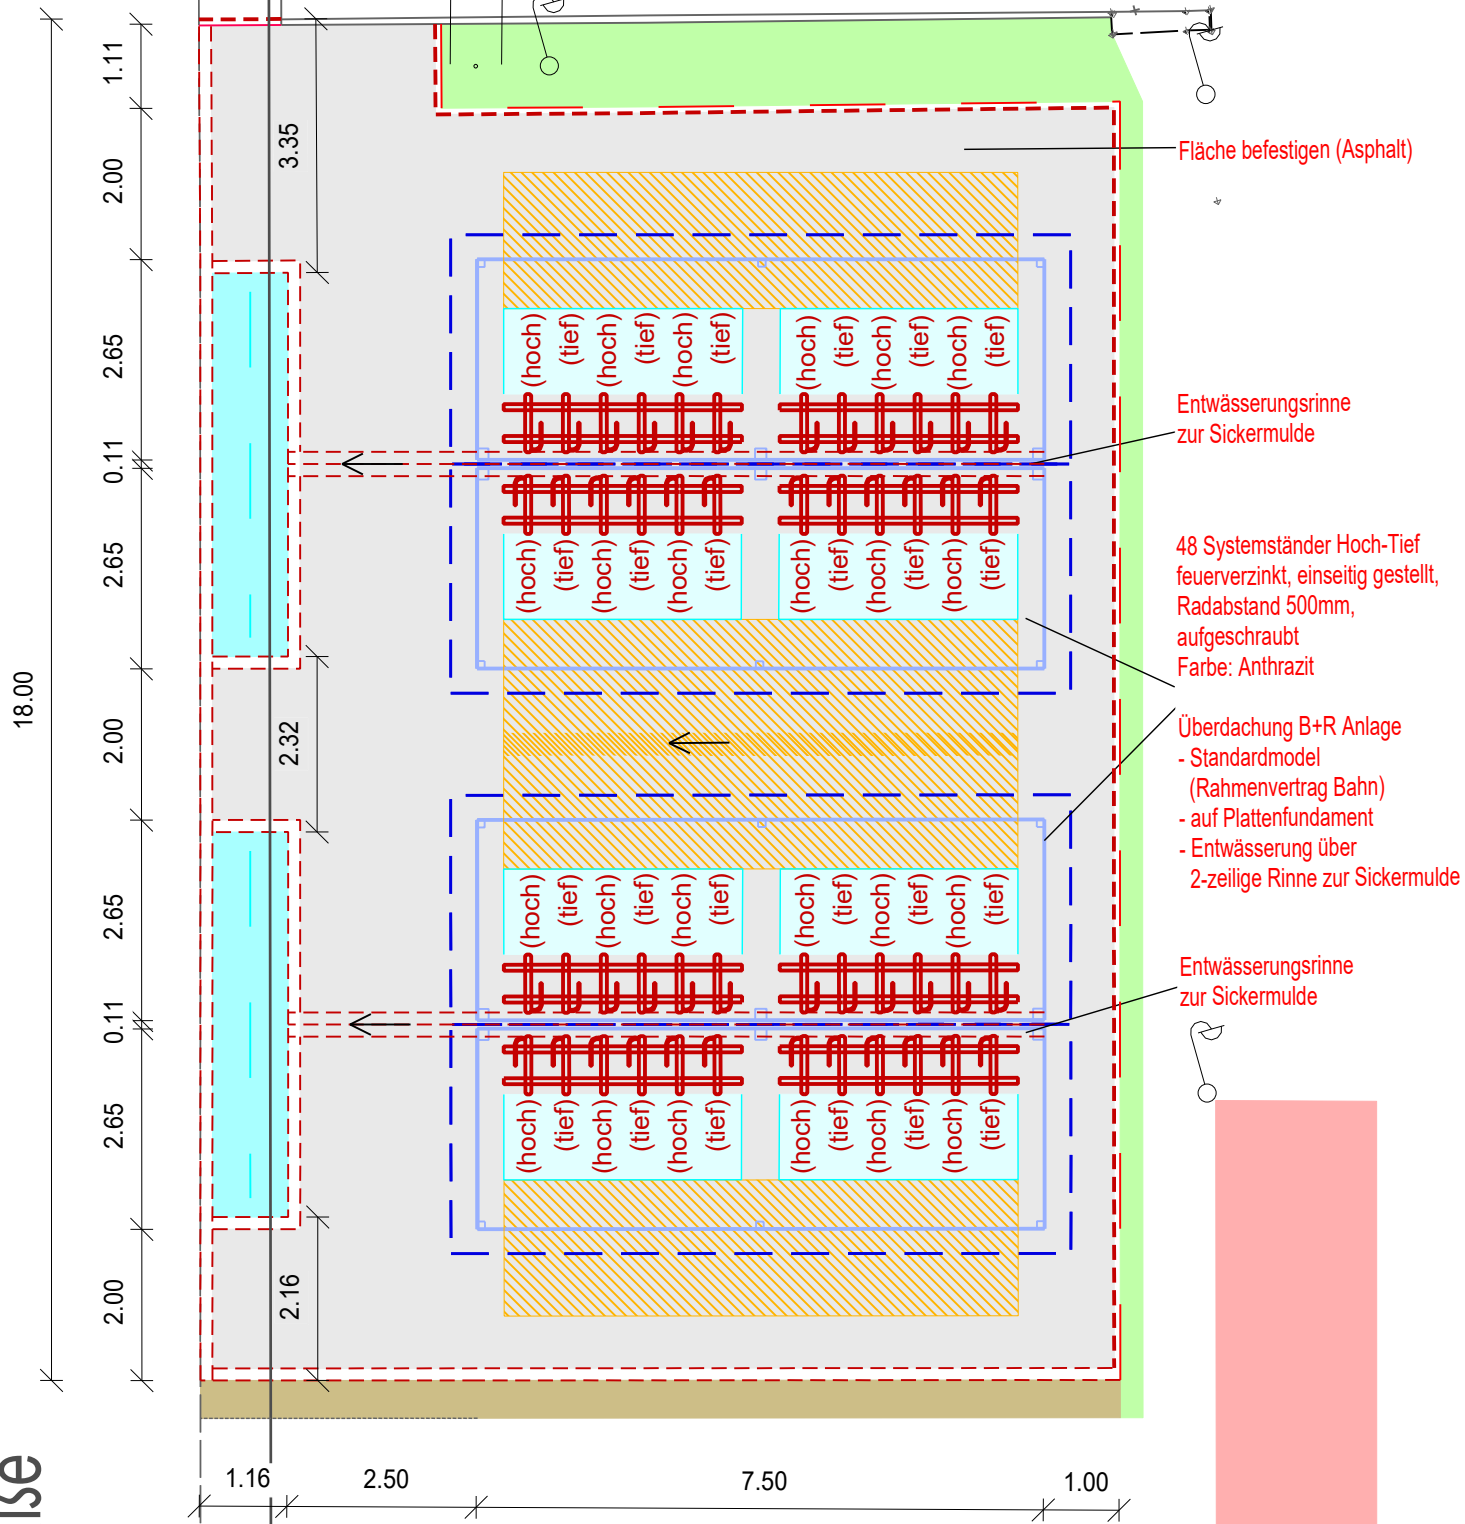

Legende

- Radabstellanlage
- Fundament Überdachung
- Gehweg Asphalt
- Grünfläche
- Tiefbord 8/20
- best. Bebauung
- Aufstellfläche Fahrrad
- Schotter
- Ein-Zeiler
- best. Fahrbahnrand
- Bewegungsfläche Fahrrad
- Fließrichtung
- Überdachung Radabstellanlagen best.
- Tiefbord/Leistenstein
- Sickersmulde

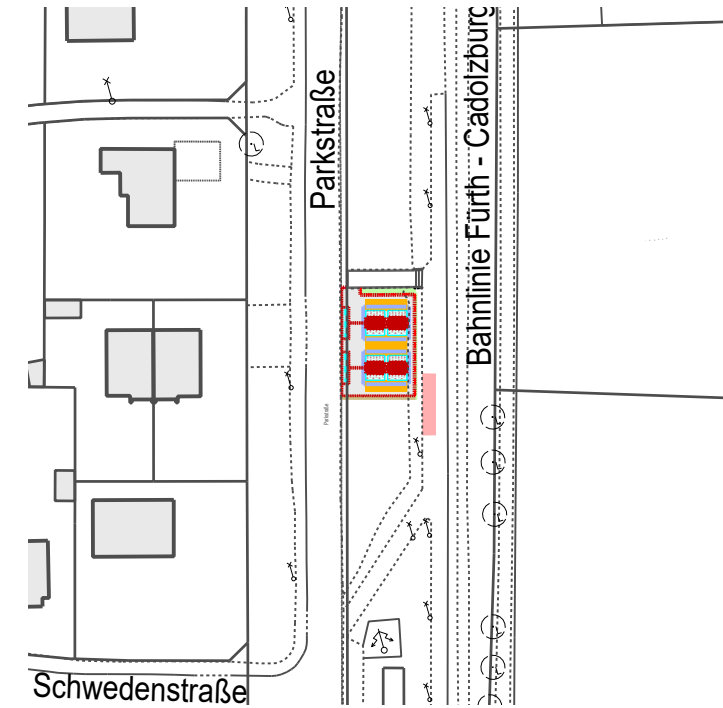

TIEFBAUAMT

Projekt: **Bike+Ride-Offensive**
Abstellanlagen
 Westvorstadt

Plotdatei:			
Koordinatensystem:	UTM (DHHN2016)	Datum:	05.11.2024
Bearbeitungsstand:	Entwurf	bearb.:	Pf
Datum:	16.12.2024	gepr.:	
1: 100	Unterlage / Blatt-Nr.:	Lageplan	
	L6		

Vorhabensträger:
 Stadt Fürth - Tiefbauamt
 Hirschenstraße 2
 90762 Fürth

Fürth, den 10.12.2024
TIEFBAUAMT
 gez. Kucera