


X
XXX

2024
11
27
Otto

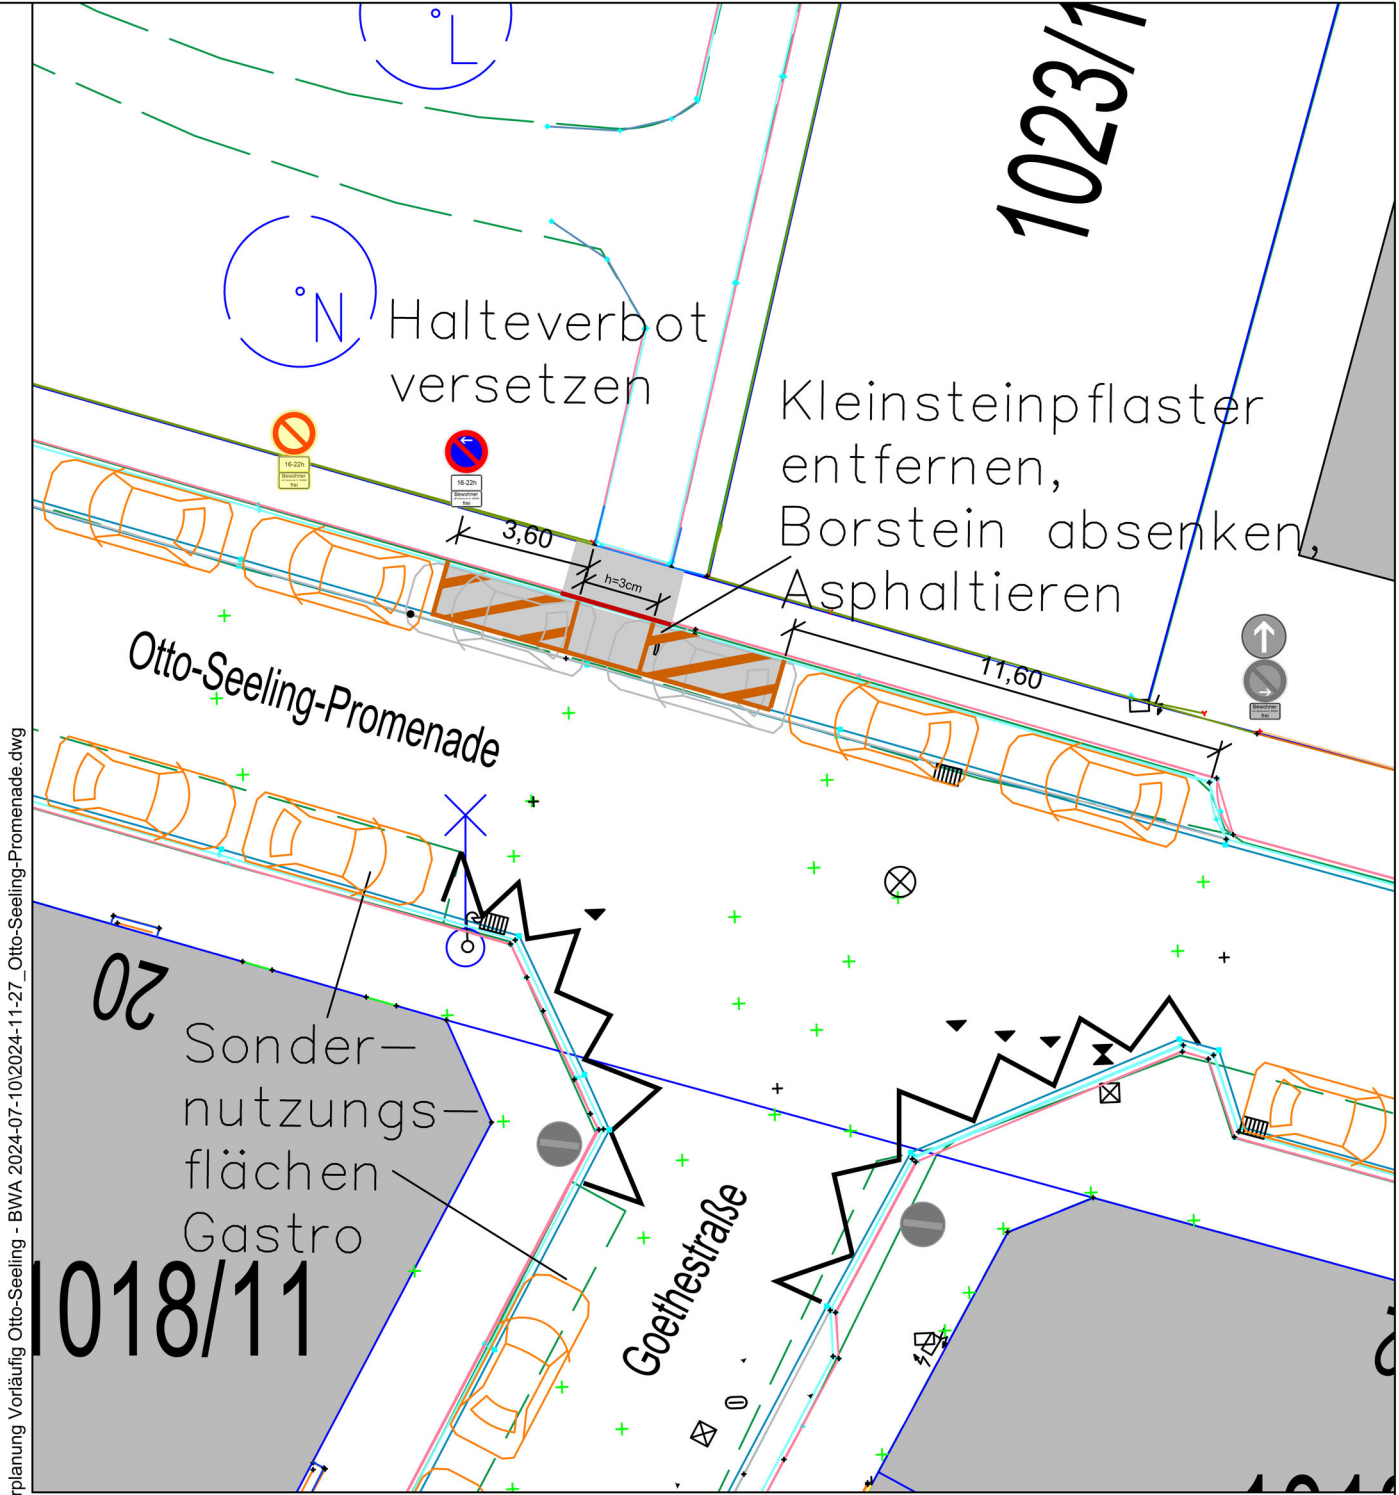

Pfad: I:\A61\Vpl-Projektteil\Fußverkehr\Grüne Achsen\Süd\16 - Beschluss der Vorplanung Vorräumig Otto-Seeling - BWA 2024-07-10\2024-11-27_Otto-Seeling-Promenade.dwg



STADTPLANUNGSAMT

Projekt: Grüne Achse Süd Otto-Seeling-Promenade	Bezugssysteme		EPSG
	Koordinaten		
	Höhen		
Plan: Vorläufiger Ausbau Mitte V.3	Straßenschlüssel: 0680	Maßstab: 1:200	
Abteilung Verkehrsplanung : Oneseit	Fürth, <u>02.12.2024</u>		
Bearbeitet : L. Hartung	gez. Schubert		
Stand : siehe Pfad	Jonas Schubert, M. Sc. AMTSLEITER		