



Amt für Digitalisierung, Breitband und Vermessung  
Nürnberg


Flaschenhofstraße 59  
90402 Nürnberg

Flurstück: 1138/2  
Gemarkung: Fürth

**EMPFANGEN**  
05. April 2023  
STADT FÜRTH  
Bauaufsicht  
Gemeinde: Stadt Fürth  
Landkreis: Kreisfreie Stadt  
Bezirk: Mittelfranken

# Auszug aus dem Liegenschaftskataster

Flurkarte 1 : 1000  
zur Bauvorlage nach § 7 Abs. 1 BauVorIV  
Erstellt am 17.05.2019

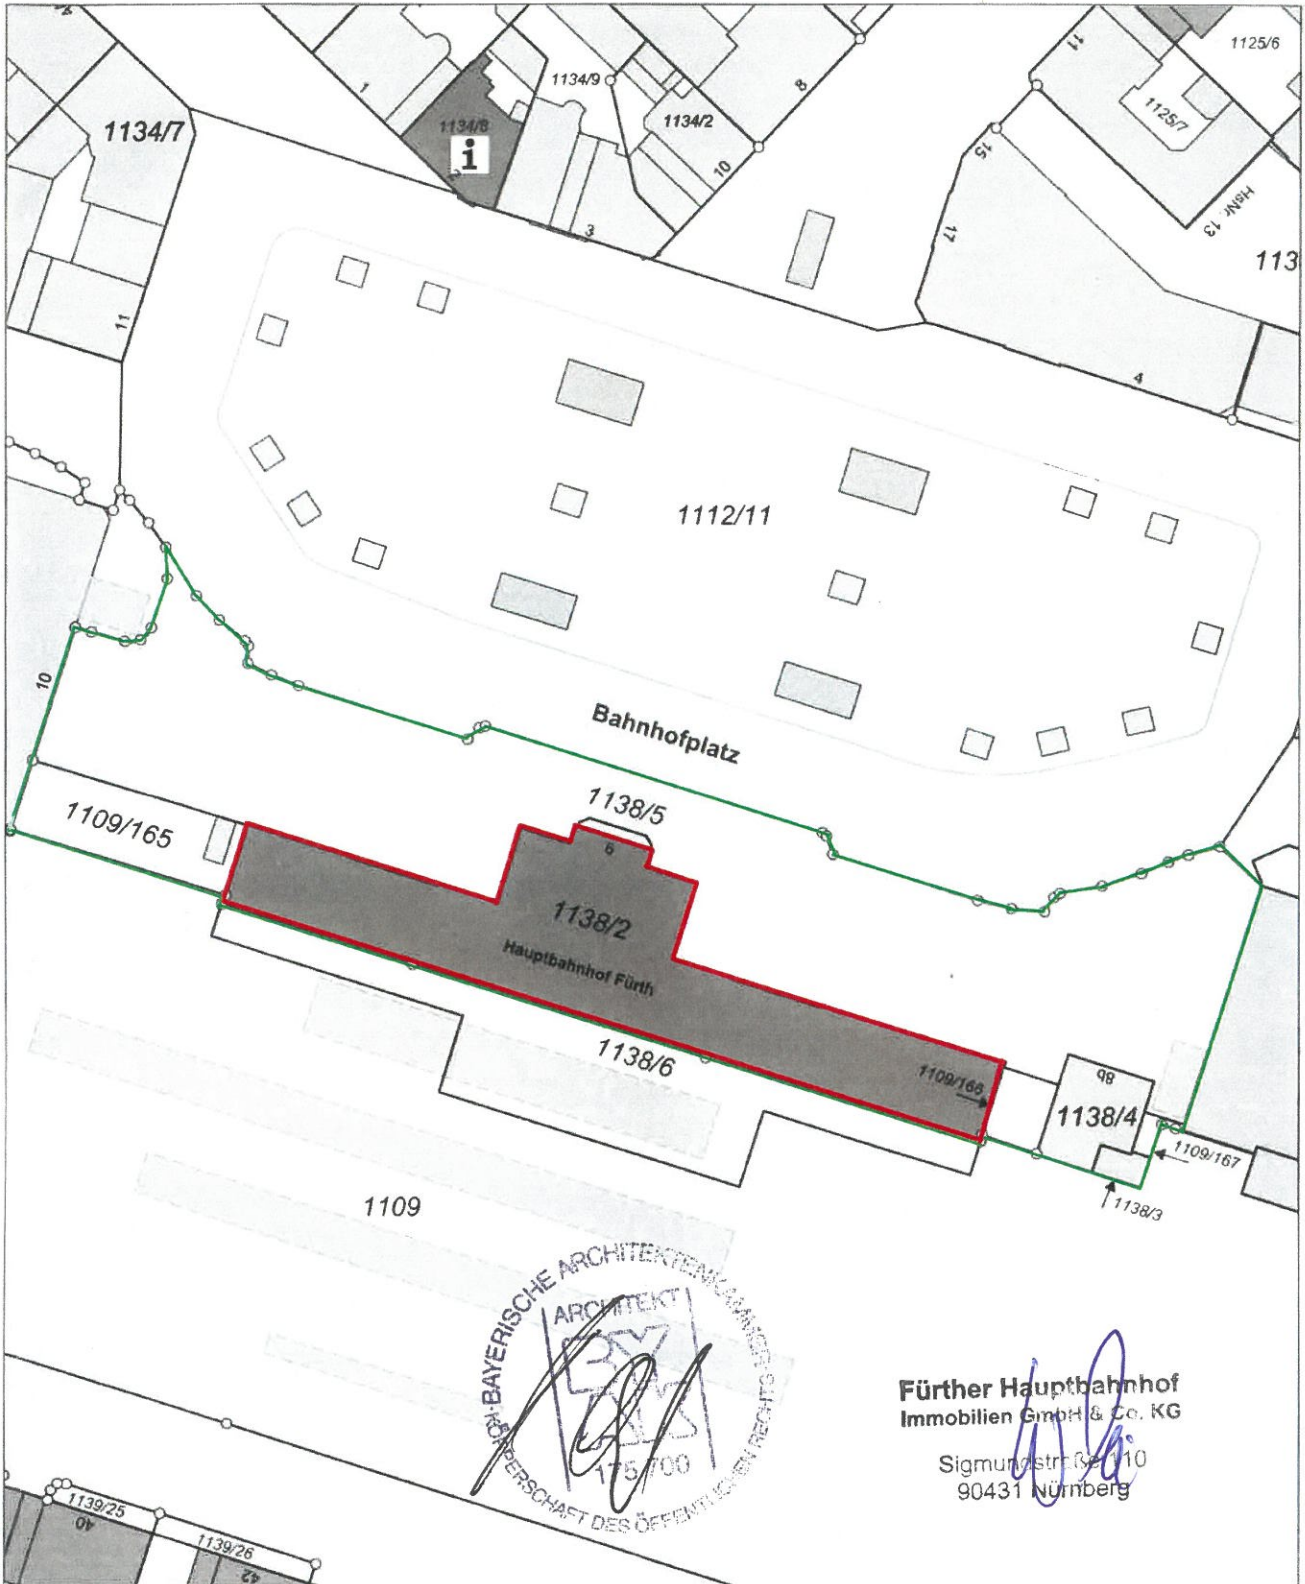

ARCHITECTENKAMMER  
ARCHITEKT  
175/100  
BEREITSCHAFT DES ÖFFENTLICHEN RECHTS  
BAYERISCHE ARCHITECTENKAMMER

**Fürther Hauptbahnhof Immobilien GmbH & Co. KG**

Sigmundstraße 110  
90431 Nürnberg

Maßstab 1:1000 0 10 20 30 Meter

Vervielfältigung nur in analoger Form für den eigenen Gebrauch.  
Zur Maßentnahme nur bedingt geeignet.

Geschäftszeichen: hau

Amt für Digitalisierung,  
Breitband und Vermessung  
Flaschenhofstraße 59  
90402 Nürnberg  
Tel. 09 117 46 25 95 - 0  
Fax 09 117 46 25 95 - 26

Stempel und Unterschrift der abgebenden Stelle