Richtung Jakobinenstr.

0+210,000

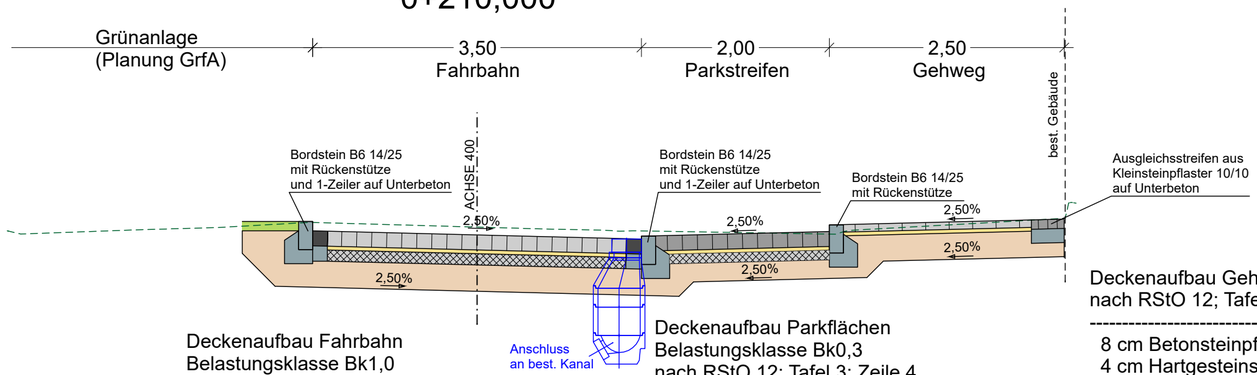

Deckenaufbau Fahrbahn
Belastungsklasse Bk1,0
nach RStO 12; Tafel 3; Zeile 4

---

16 cm Granitgroßsteinpflaster
4 cm Hartgesteinsplitt
12 cm wasserdurchlässige Asphalttragschicht
28 cm Frostschutzschicht

---

60 cm Gesamtdicke

Deckenaufbau Parkflächen
Belastungsklasse Bk0,3
nach RStO 12; Tafel 3; Zeile 4

---

16 cm Granitgroßsteinpflaster
4 cm Hartgesteinsplitt
10 cm wasserdurchlässige Asphalttragschicht
20 cm Frostschutzschicht

---

50 cm Gesamtdicke

Deckenaufbau Gehweg
nach RStO 12; Tafel 6; Zeile 2

---

8 cm Betonsteinpflaster
4 cm Hartgesteinsplitt
28 cm Frostschutzschicht

---

40 cm Gesamtdicke

best. Abwasserkanal
DN 350 Stz

TIEFBAUAMT

Projekt:

Ausbau Hornschuchpromenade

zw. Kirchen- und Jakobinenstraße

Plotdatei:	2025-01-15_EP_14-01_Regelquerschnitt 1			
Koordinatensystem:	UTM(DHHN2016)		Datum:	Name:
Bearbeitungsstand:	**ENTWURF**	bearb.:	01/2025	Pow
Datum:	15.01.25	gepr.:	01/2025	Gr
Maßstab: 1: 50	Unterlage / Blatt-Nr.: 14/1	Planinhalt: Regelquerschnitt Achse 400 km 0+210		

Vorhabensträger:

Stadt Fürth - Tiefbauamt
Hirschenstraße 2
90762 Fürth

Fürth, den 20.01.2025

TIEFBAUAMT

gez. Kucera