

Aufzug OG	Foyer OG	Flur 1	Tribüne 1	Flur 2
Raum-Nr. AO1001 Grundfl. 4,25 Umfang 8,40 Raumhöhe 4,20	Raum-Nr. FO1001 Grundfl. 69,85 Umfang 34,70 Raumhöhe 3,25	Raum-Nr. FO1002 Grundfl. 38,31 Umfang 40,20 Raumhöhe 3,25	Raum-Nr. FO1003 Grundfl. 135,90 Umfang 99,60 Raumhöhe 3,25	Raum-Nr. FO1004 Grundfl. 41,83 Umfang 27,20 Raumhöhe 3,25

Flur 3	Tribüne 2	Flur 4	Gymnastikraum	Lager/Geräte
Raum-Nr. FO1005 Grundfl. 47,69 Umfang 45,50 Raumhöhe 3,25	Raum-Nr. FO1006 Grundfl. 135,90 Umfang 96,60 Raumhöhe 3,25	Raum-Nr. FO1007 Grundfl. 16,39 Umfang 16,40 Raumhöhe 3,25	Raum-Nr. O1001 Grundfl. 131,36 Umfang 121,36 Raumhöhe 3,50	Raum-Nr. O1002 Grundfl. 12,21 Umfang 14,38 Raumhöhe 2,80

Besprechungsraum	Catering OG	Umkleide 1	Dusche 1	Umkleide 2
Raum-Nr. O1003 Grundfl. 25,97 Umfang 20,17 Raumhöhe 3,25	Raum-Nr. O1004 Grundfl. 16,89 Umfang 16,65 Raumhöhe 2,80	Raum-Nr. O1005 Grundfl. 13,39 Umfang 14,65 Raumhöhe 2,80	Raum-Nr. O1006.A Grundfl. 8,42 Umfang 12,74 Raumhöhe 2,80	Raum-Nr. O1006 Grundfl. 14,70 Umfang 15,40 Raumhöhe 2,80

Dusche 2	WC barrierefrei	WC-H Vorräum	WC-Herren	WC-D Vorräum
Raum-Nr. O1006.A Grundfl. 8,42 Umfang 12,74 Raumhöhe 2,80	Raum-Nr. O1007 Grundfl. 7,53 Umfang 11,30 Raumhöhe 2,80	Raum-Nr. O1008 Grundfl. 6,59 Umfang 9,68 Raumhöhe 2,80	Raum-Nr. O1008.A Grundfl. 9,68 Umfang 13,70 Raumhöhe 2,80	Raum-Nr. O1009 Grundfl. 9,12 Umfang 12,80 Raumhöhe 2,80

WC-Damen	Technik/Lüftung	Technik/Warmwasser	ELT/BMA	ELT/SiBe
Raum-Nr. O1009.A Grundfl. 11,32 Umfang 13,90 Raumhöhe 2,80	Raum-Nr. O1010 Grundfl. 90,42 Umfang 12,65 Raumhöhe 4,18	Raum-Nr. O1010.A Grundfl. 59,54 Umfang 15,90 Raumhöhe 4,18	Raum-Nr. O1010.B Grundfl. 12,43 Umfang 14,10 Raumhöhe 4,18	Raum-Nr. O1010.C Grundfl. 10,12 Umfang 12,80 Raumhöhe 4,18

Technik/ELT	Technik/Heizung	Technik/Lüftung	Technik/ELT	Technik/ELT
Raum-Nr. O1011 Grundfl. 22,63 Umfang 19,08 Raumhöhe 4,18	Raum-Nr. O1012 Grundfl. 59,54 Umfang 13,90 Raumhöhe 4,18	Raum-Nr. O1013 Grundfl. 58,26 Umfang 37,40 Raumhöhe 4,20	Raum-Nr. O1014 Grundfl. 19,85 Umfang 17,95 Raumhöhe 4,20	Raum-Nr. O1015 Grundfl. 23,10 Umfang 24,40 Raumhöhe 4,20

Büro Vereine	Treppenraum OG
Raum-Nr. O1016 Grundfl. 14,64 Umfang 15,48 Raumhöhe 3,25	Raum-Nr. TO1001 Grundfl. 31,33 Umfang 24,80 Raumhöhe 3,25


LEGENDE MATERIALKENNZEICHNUNG / SYMBOLE ENTWURFSPLANUNG

Legende Materialien		Legende Brandschutz	
	Stahlbeton		T90-RS Feuerschutzabschluss, feuerbeständig i.V.m. Rauchschutzkt. n. DIN 18095
	Beton, unbewehrt		T90 Feuerschutzabschluss (Schiebetor), feuerbeständig nach allg. bauaufs.
	Mauerwerk		T30-RS Feuerschutzabschluss, feuerhemmend i.V.m. Rauchschutzkt. n. DIN 18095
	STB Fertigteile		T30 Feuerschutzabschluss, feuerhemmend n. allg. bauaufs. Zulassung
	Trockenbauwand		RS Rauchschutztür nach DIN 18095
	fb Feuerbeständig (F90)		DS Dichtschließende Tür
	fh Feuerhemmend (F30)		EI-30 Aufzugtür mit 30-min. Raumschluss und Wärmedämmkitt, gem. DIN EN 81-58
	Brandwand		RA Rauchabzug
	126 Lichter Türbreite (min.)		RW Rettungsweg (Breite im Lichten)
	226 Lichter Türhöhe (min.)		fb Feuerbeständig
	Rettungsweg		fh Feuerhemmend
	Baugrenze		fb.nB Feuerbeständig und aus nicht brennbaren Baustoffen
			Brandwand, in Treppenträumen in Bauart einer Brandwand

INDEX / DATUM	ÄNDERUNG	GEZEICHNET	GEPROFT
21.02.2025	Planstand EP	tb	-

PROJEKT-NR.	PLANNHALT	PLAN-NR.	DATUM
614	GR Obergeschoss	614_3_ARC_002	21.02.2025

HARTMANN + HELM PLANUNGSGESELLSCHAFT MBH
 Schillerstraße 9a 99423 Weimar Tel. 03643-2475-0 Fax 03643-247516 info@hhpg.de

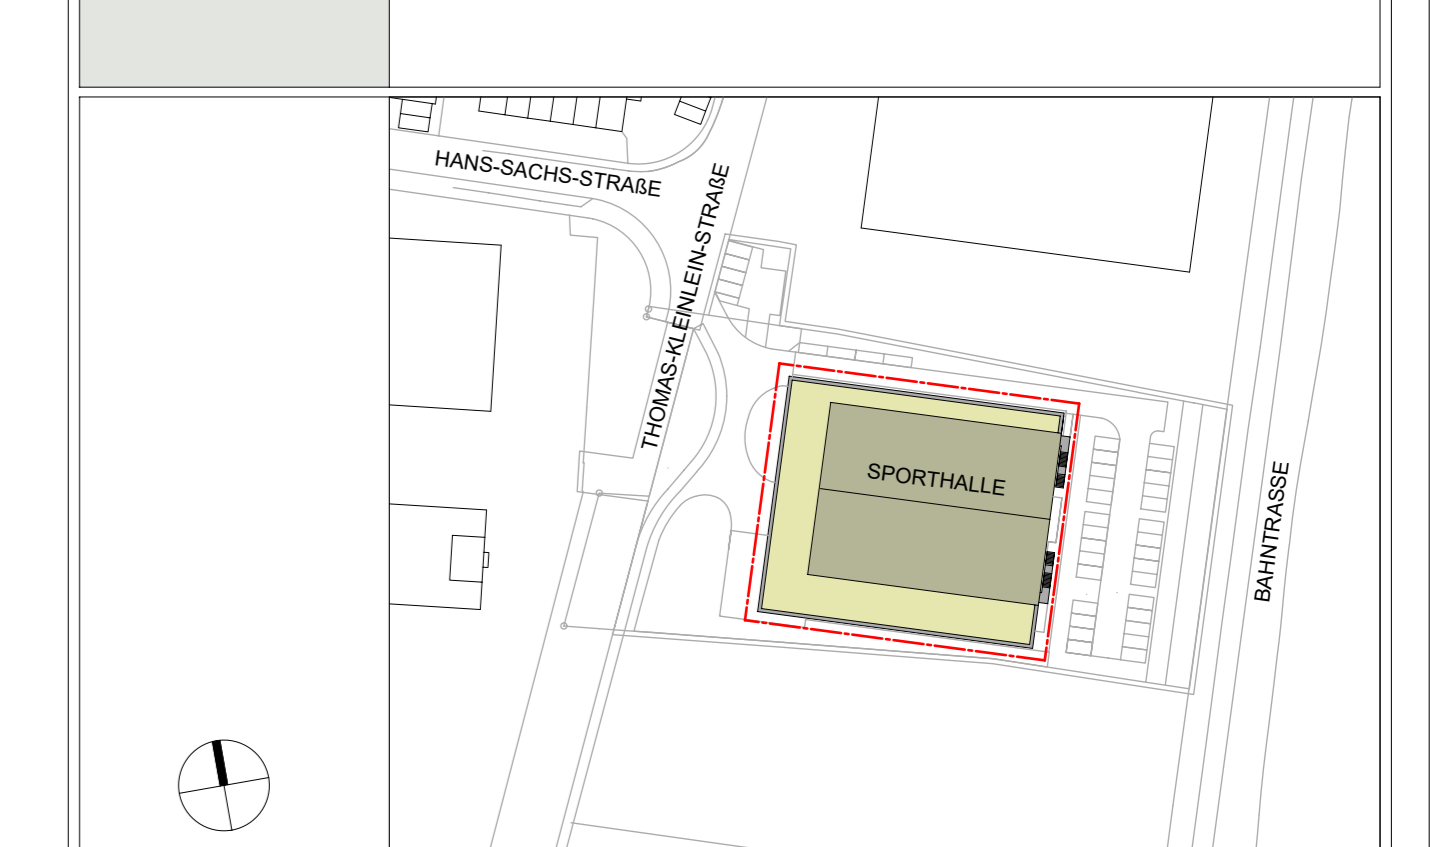

PLANNUNG	Hartmann + Helm Planungsges. mbH	DATUM / UNTERSCHRIFT
BAUHERR	Stadt Fürth - Gebäudewirtschaft Hirschenstraße 2 90762 Fürth	DATUM / UNTERSCHRIFT

PROJEKT	Neubau Dreifachturnhalle Thomas-Kleinlein-Straße 90765 Fürth-Stadeln	PLAN-NR.	614_3_ARC_002
PHASE	Entwurfsplanung	DATUM	21.02.2025
HÖHENBEZUG	±0,00 = 290,40 m ü. NN	MASSTAB	M 1:100
		GEZEICHNET	TBa
		GEPROFT	AMo