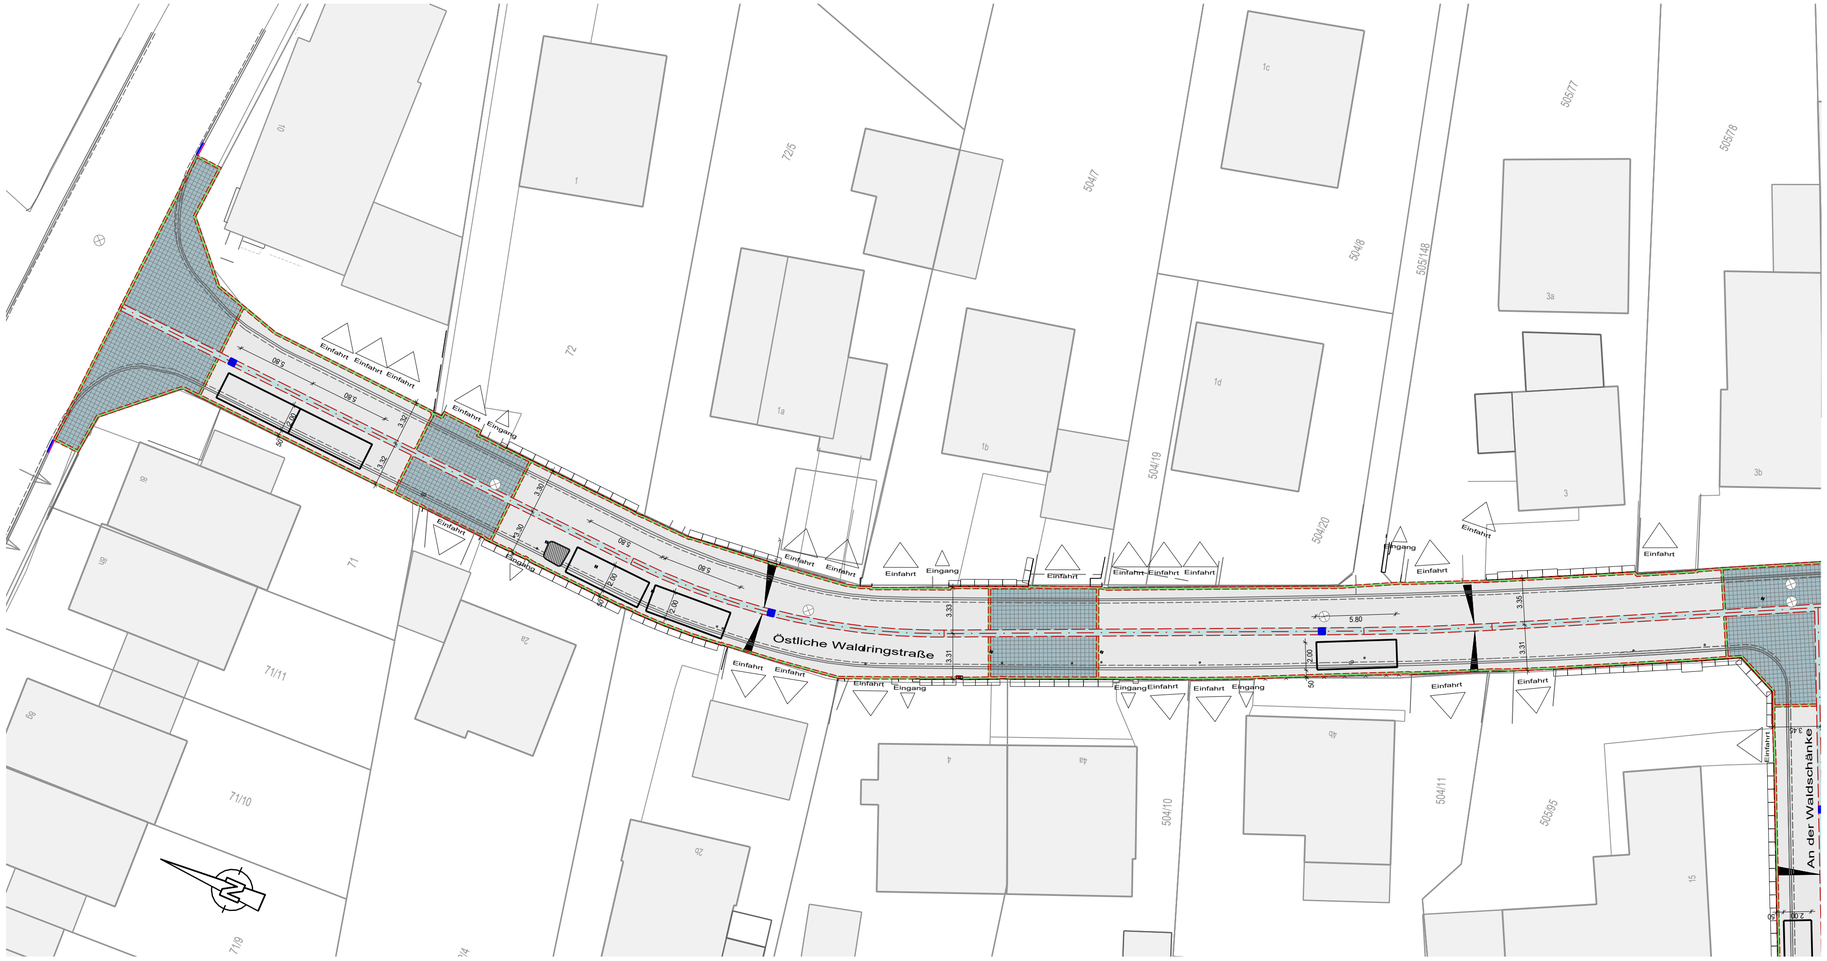

Legende

Bestand

- Verkehrsanlage/Topographie
- Hinweis/Verkehrsschild
- Mauer
- Wasserschieber
- Baum
- Unterflurhydrant
- Kanalschacht
- Gasschieber

Planung

- Gepl. Straßenachse
- Linie Verkehrsanlage
- Markierung Parkplätze
- 1-Zeiler zur Einfassung
- 3-zeilige Mittelrinne
- Hochbord
- Absenker
- Tiefbord
- Betonpflaster 16x16
- Parkplatz aus GGP
- Asphaltfahrbahn
- Gehwegpflaster grau
- Grünfläche
- Pflanzkübel
- Findling
- Straßeneinlauf 50x30
- Straßeneinlauf 50x50

TIEFBAUAMT

Stadt Fürth

Projekt:

Fürth - Stadeln

Umgestaltung Bereich Waldringstraße

Plotdatei:				
Koordinatensystem:	UTM DHHN2016		Datum:	Name:
Bearbeitungsstand:	**ENTWURF**	bearb.:	26.02.2025	Bu
Datum:	28.02.2025	gepr.:	26.02.2025	Pow
Maßstab: 1:250	Unterlage / Blatt-Nr.: 05.05	Planinhalt: Lageplan – Teilplan 5 - östliche Waldringstraße		

Vorhabensträger:

Stadt Fürth - Tiefbauamt
Hirschenstraße 2
90762 Fürth

Fürth, den 28.02.2025
TIEFBAUAMT

gez. Kucera

746 mm 296 mm 1: 250 005