




Verkehrssicherung 20.10.2025 bis 14.11.2025

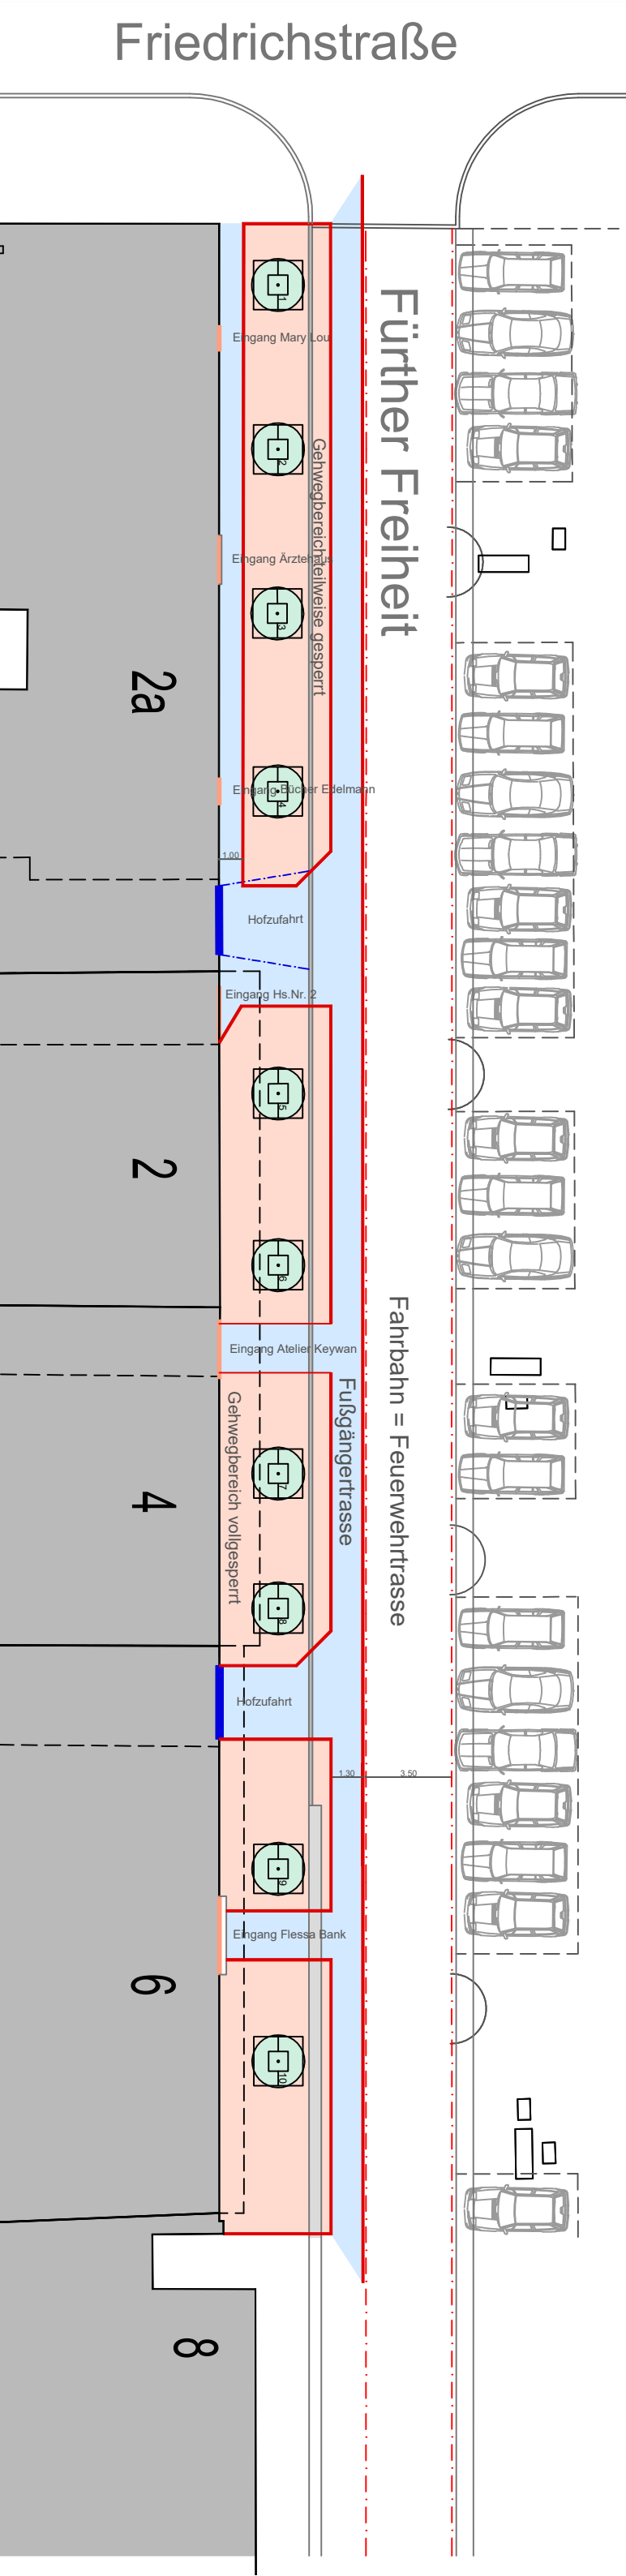

Verkehrssicherung 17.11.2025 bis 05.12.2025

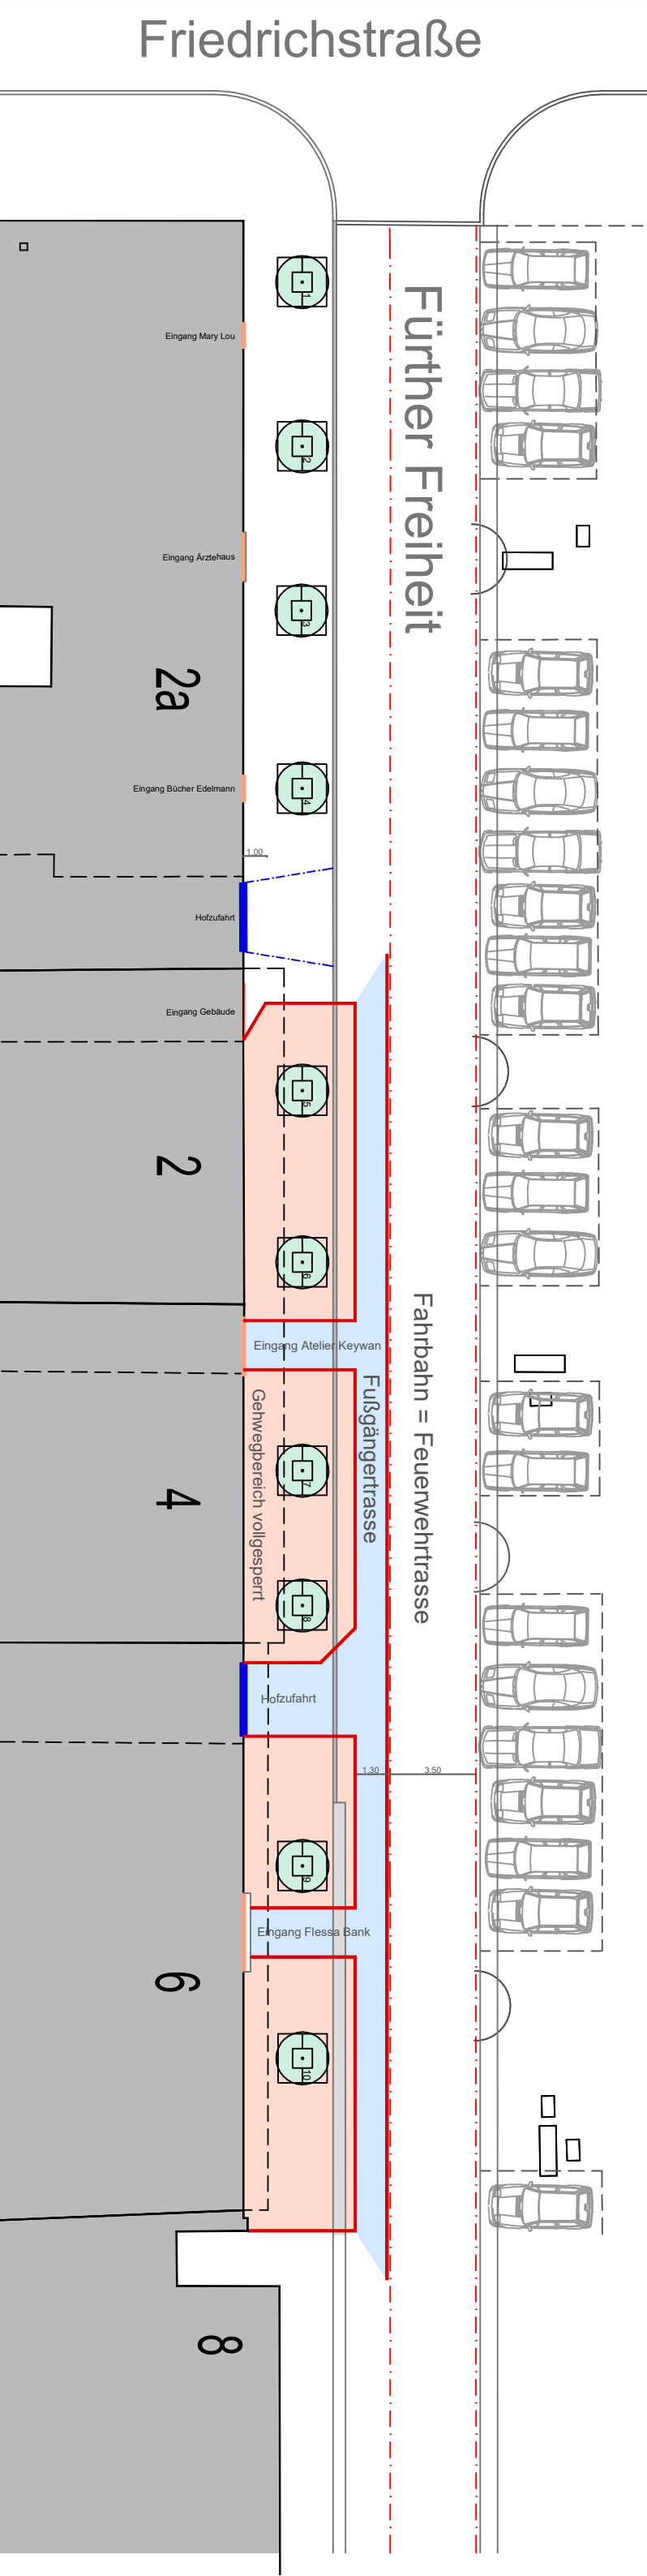

Projekt	Fürther Freiheit Baumpflanzungen Südseite	Partner	Entwurf Bauablauf	 Stadt Fürth
Auftraggeber	Referentenrunde	Maßstab	1:250	
Bearbeiter	Bergmann	Proj.-Nr.	2414-423	
Format	A3	Plan-Nr.	P 3.1	
Datum	24.14_P3.0.dwg	Datum	27.02.2025	
Grünflächenamt Sachgebiet Planung/Neubau Otto-Seeling-Promenade 37 - 90762 Fürth Tel. 0911/974-2880 Fax 0911/974-2899 Mobil 0170/9247690 - ems.bergmann@uerth.de				