



10

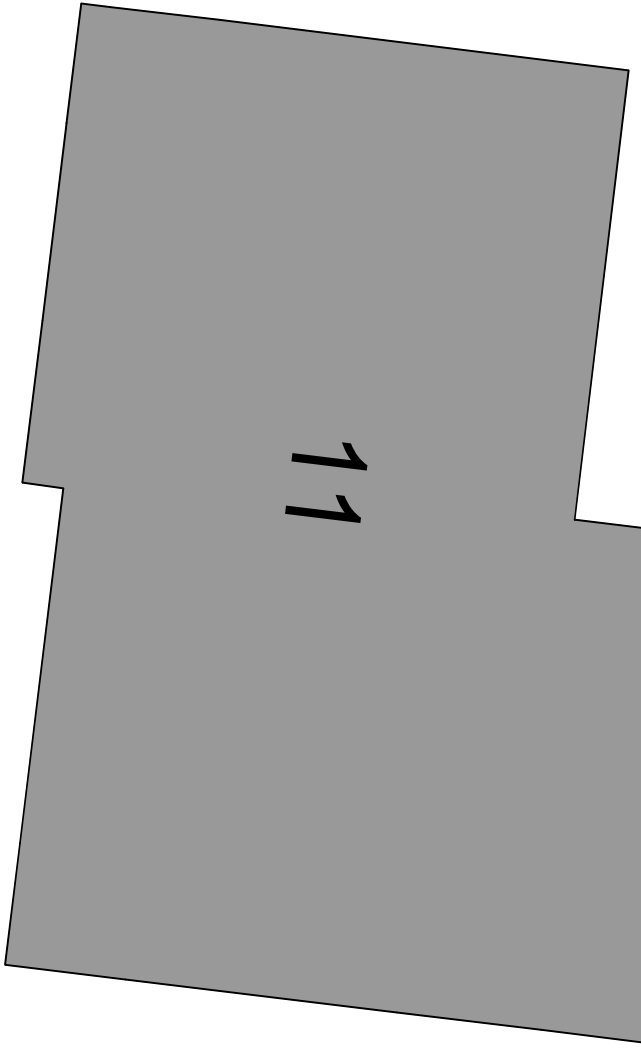


11

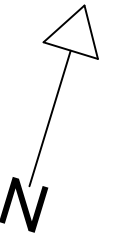

N

Fußweg zur Grünerstraße

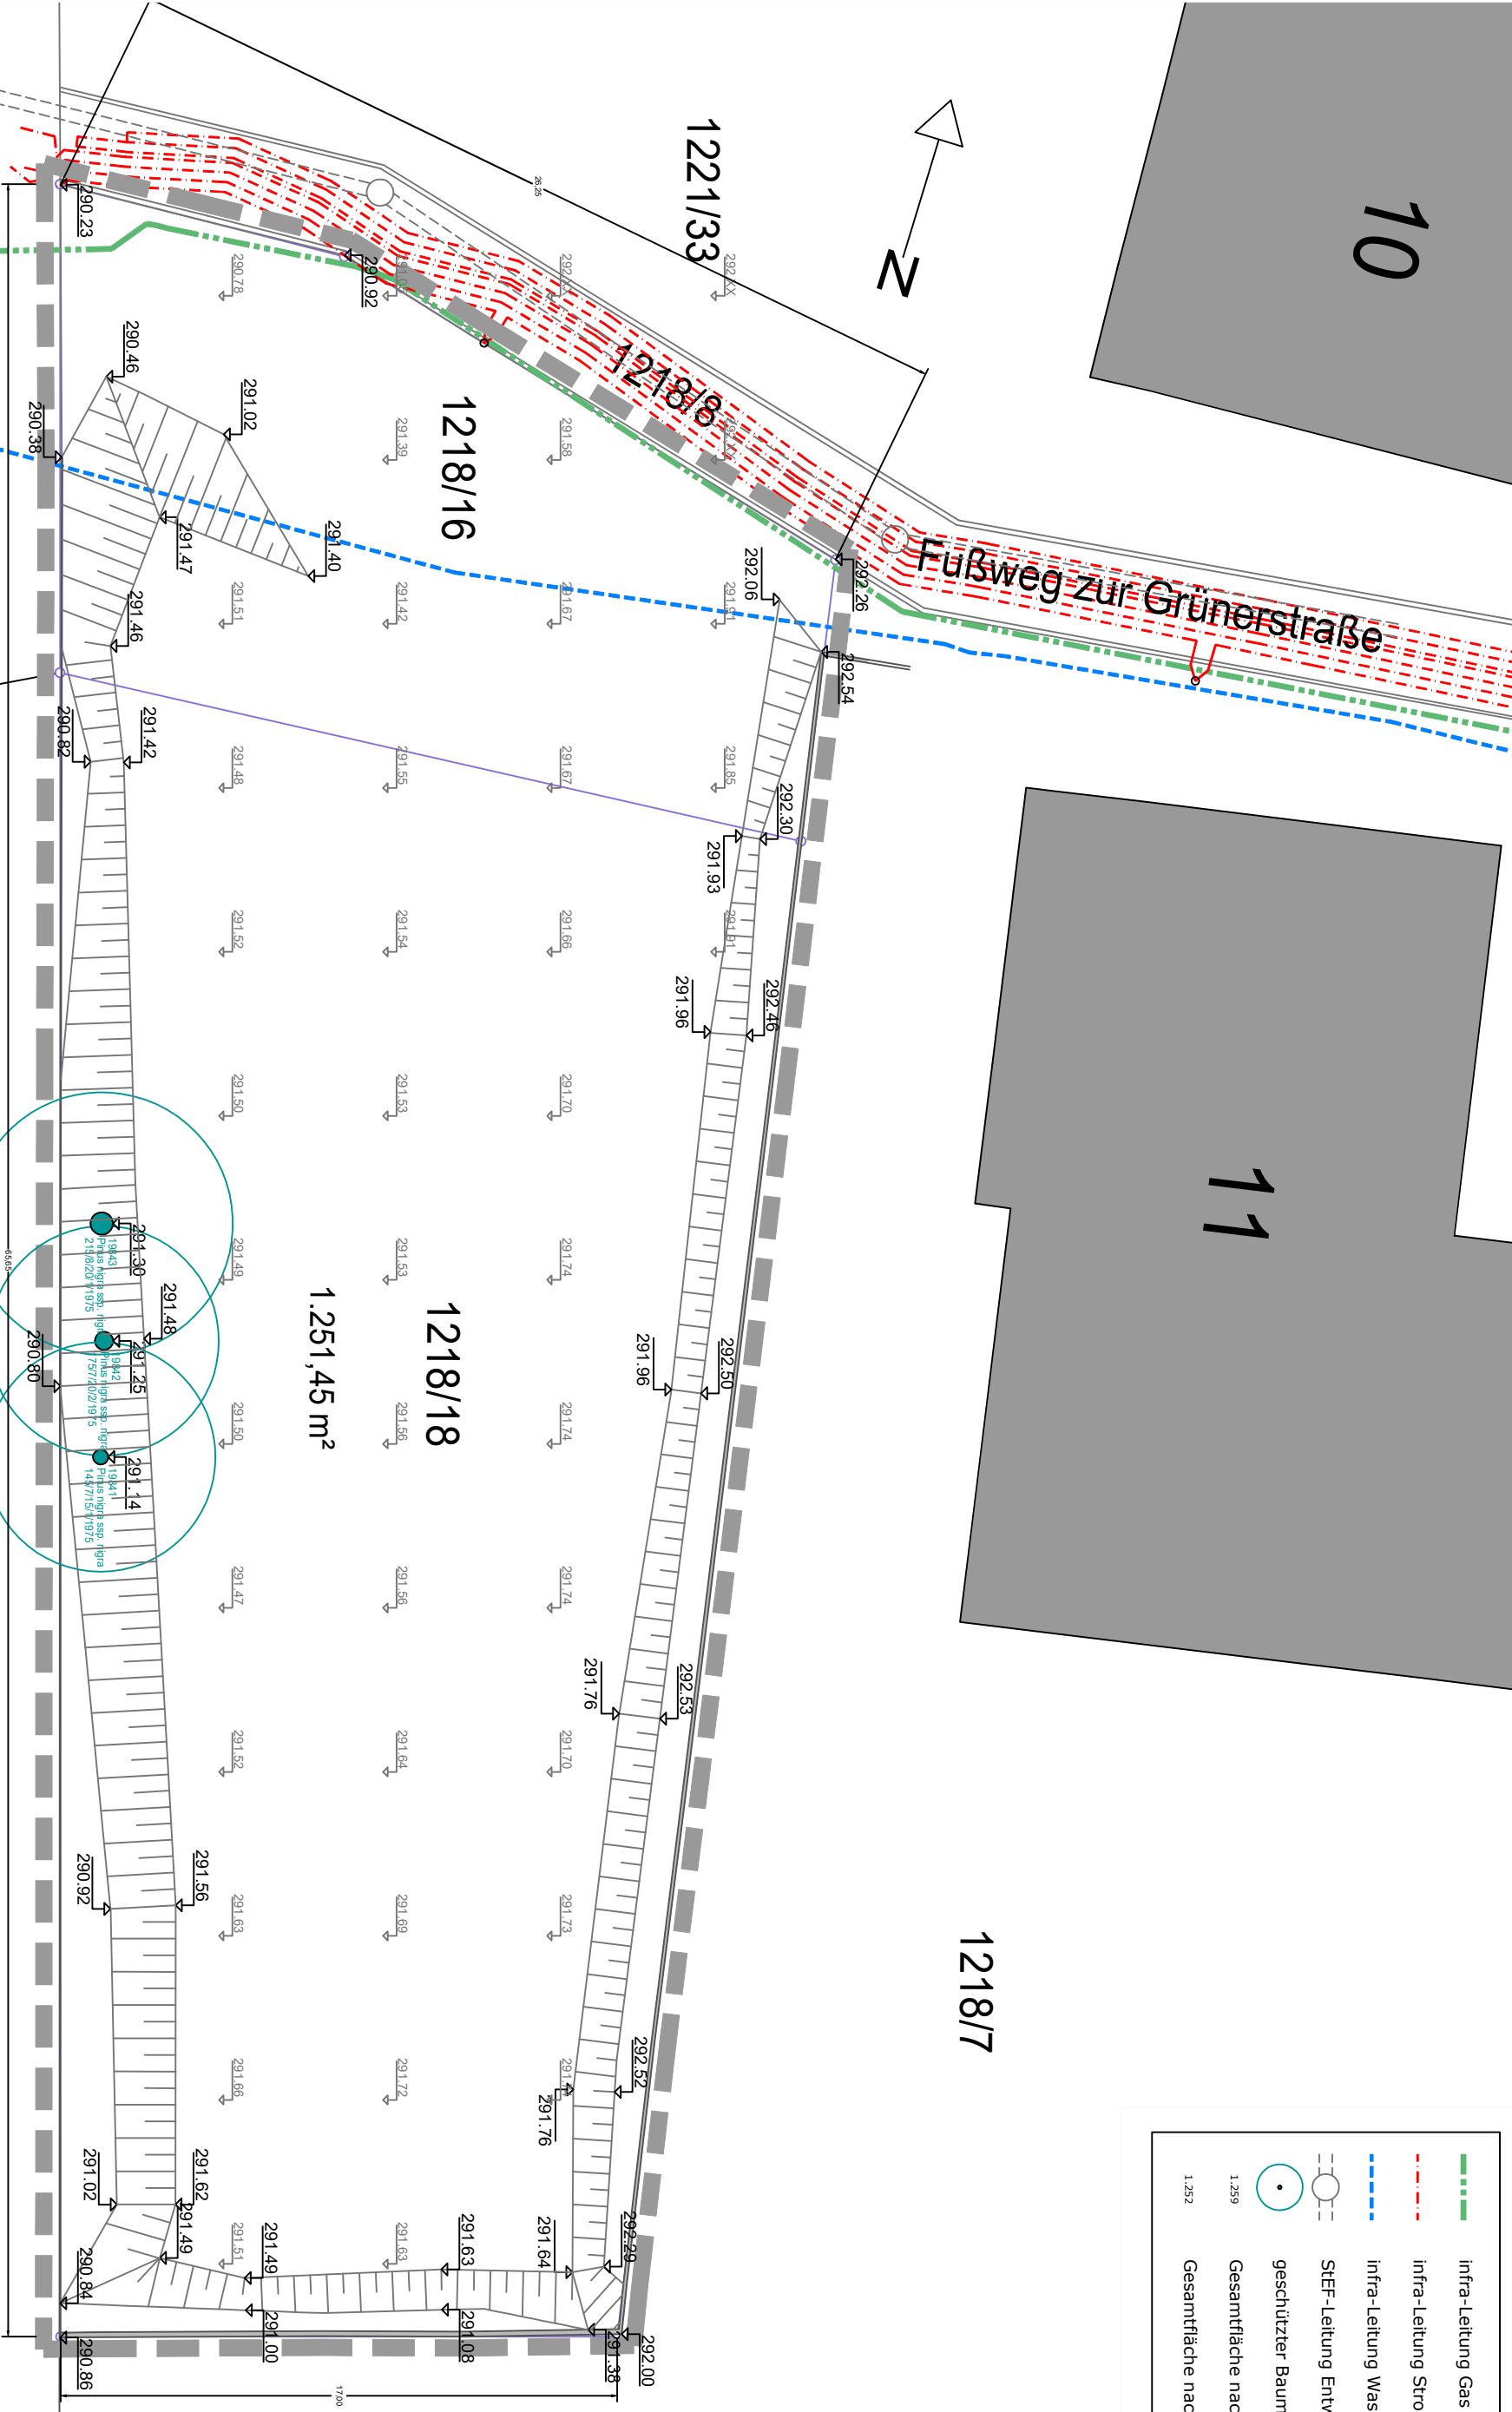

1.251,45 m²

Dambacher Straße

	infra-Letung Gas
	infra-Letung Strom
	infra-Letung Wasser
	StEF-Letung Entwässerung
	geschützter Baumbestand nach BSchVO
	Gesamtfläche nach Grundstücksgrenzen
	Gesamtfläche nach gebauter Wirklichkeit

1			
2			
3			
4			
5			
Nr.	Index	Datum	Art der Änderung
			Bezeichnung
			Gegenf.

Projekt:		Planart:	
Neuanlage Ksp Dambacher Straße Bebauungsplan Nr. 467		Bestandsplan	
Auftraggeber:	Ref. V/SPA	Maststab:	1:200
Entwerfer:	Bergmann	Proj.-Nr.:	2415-419
Format:	A3	Plan-Nr.:	P 1.0
Datum:	24.11.2024	Datum:	13.11.2024
Grünflächenamt Sachgebiet Planung/Neubau Otto-Seeling-Promenade 37 - 90762 Fürth Tel. 0911/974-2880 Fax 0911/974-2899 Mobil 0170/9247690 - ernst.bergmann@fuerth.de			