


X
XXX

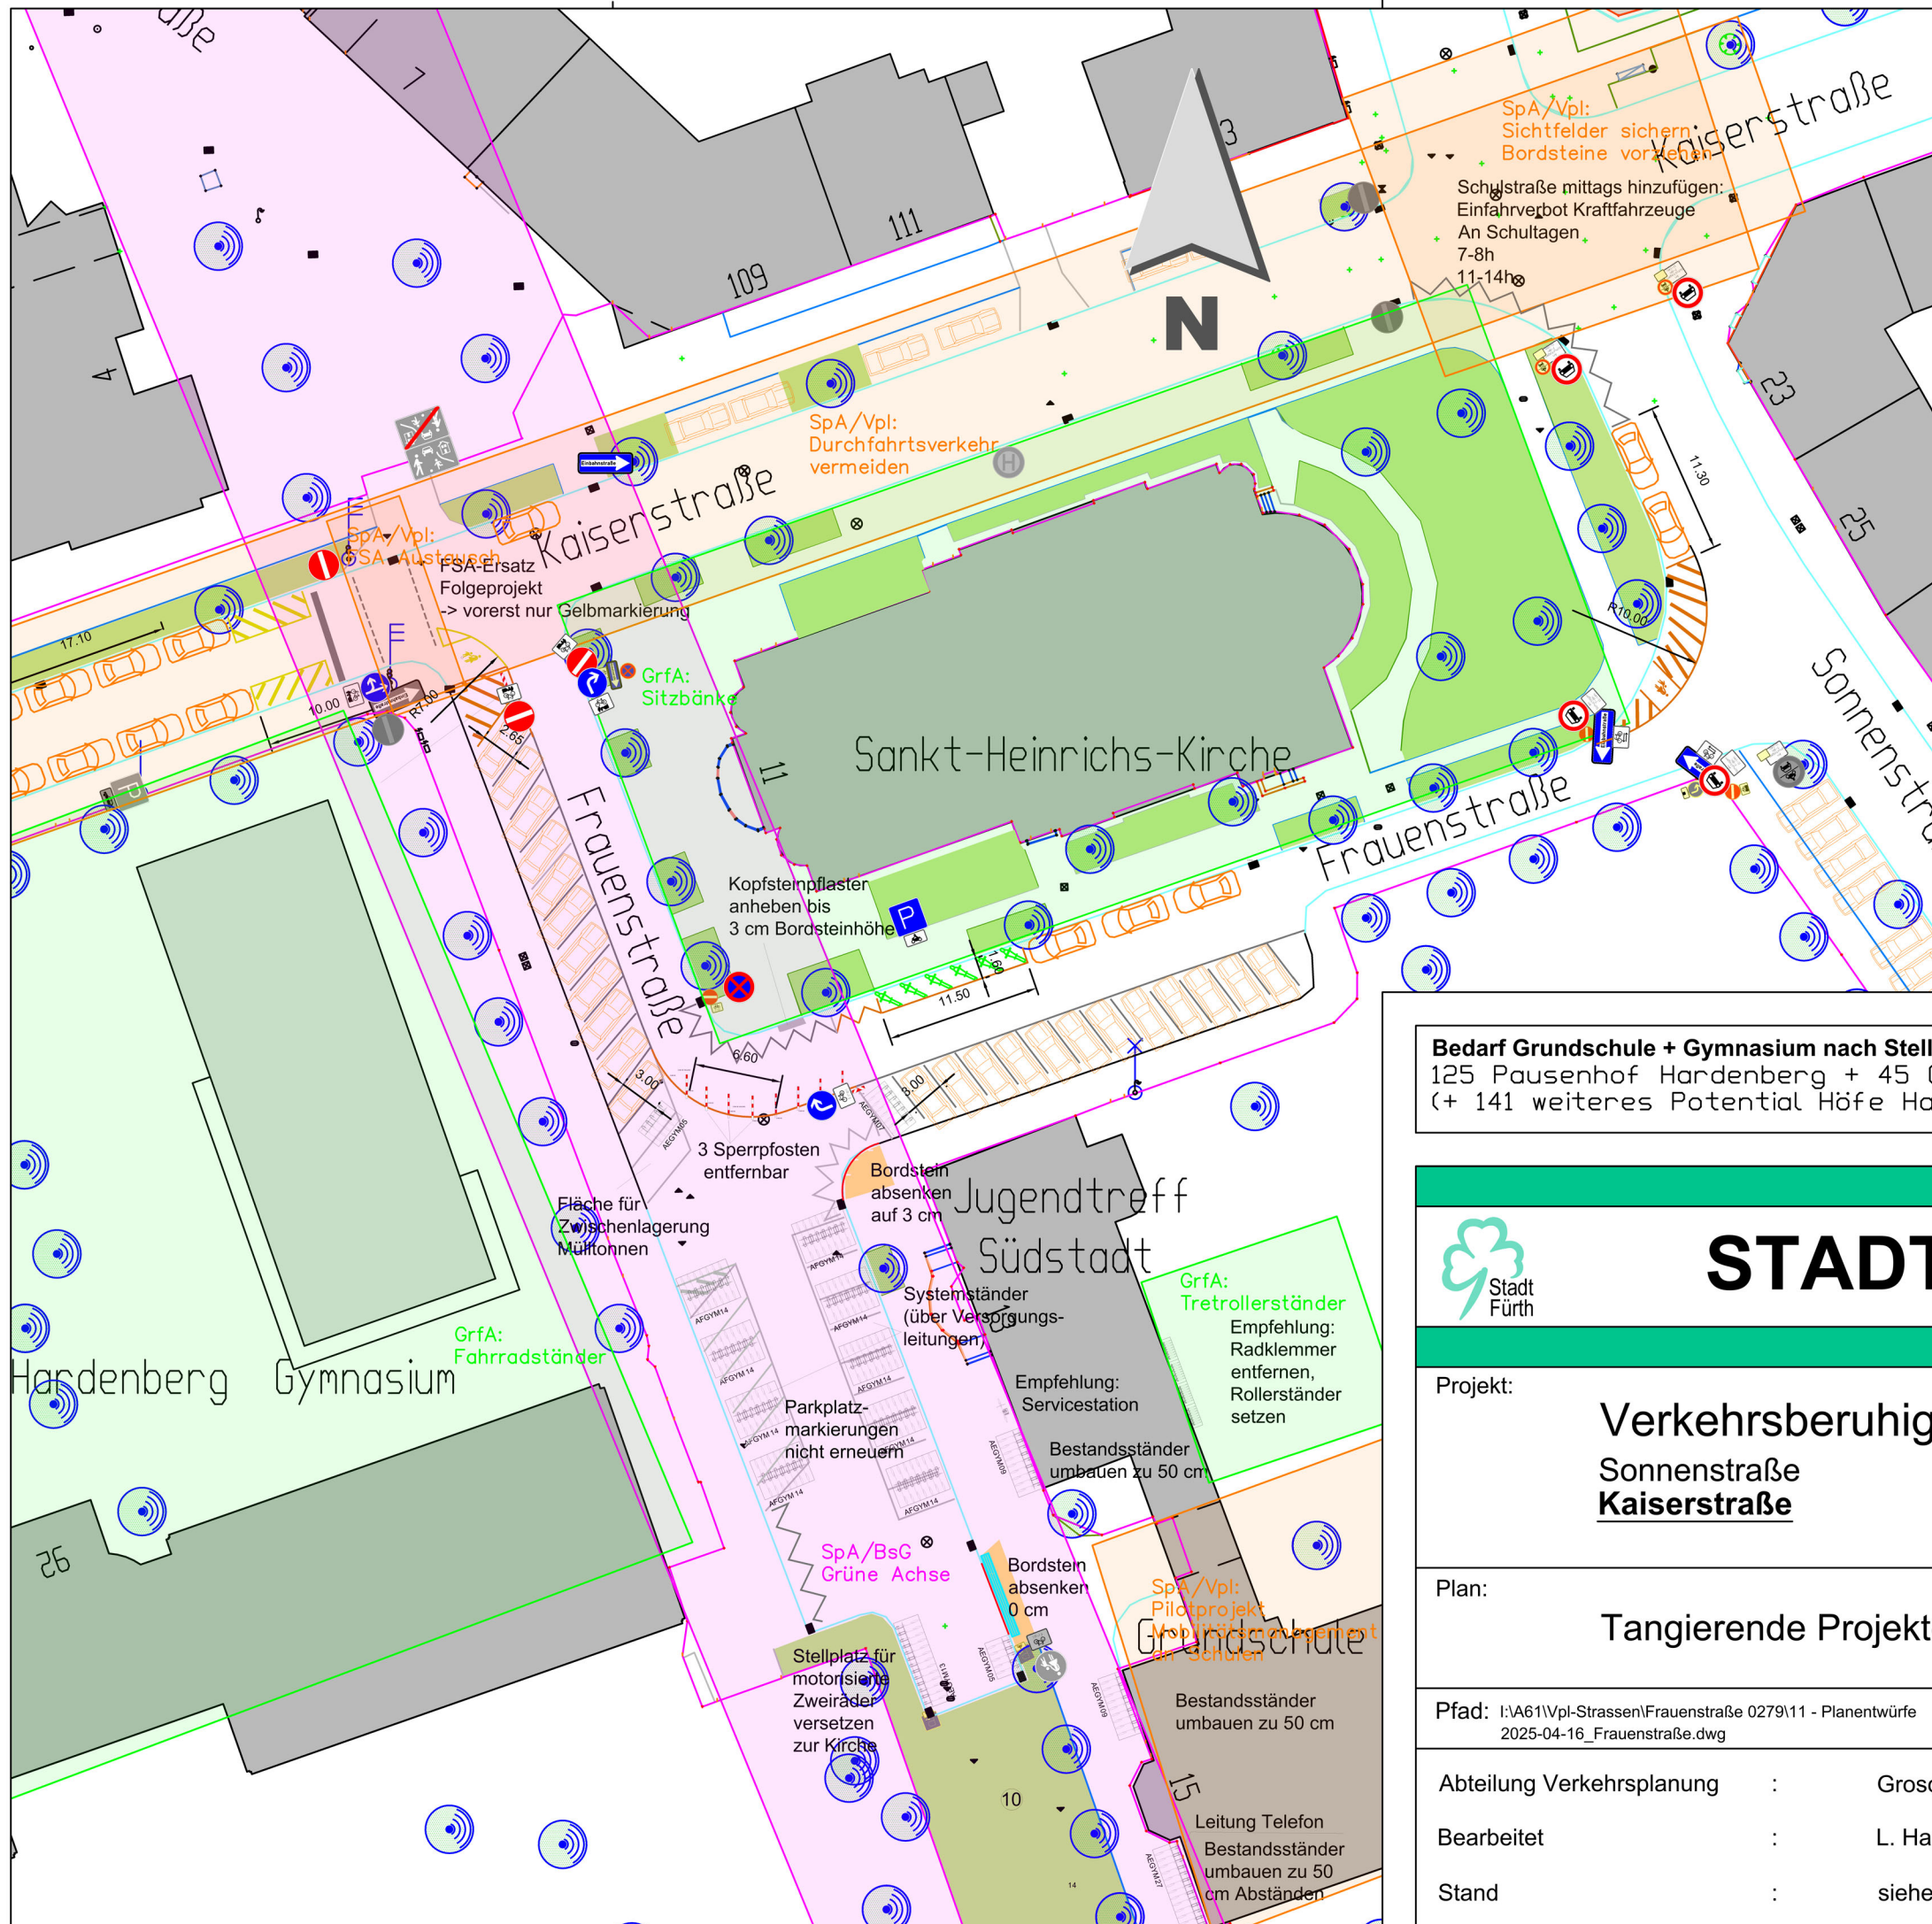

Zeichenerklärung :

- FAHRBAHN (Asphalt)
- PARKSTREIFEN
- GEHWEG
- GEMEINSAME GEH- UND RADWEGE
- RADWEGE (Asphalt)
- EINFAHRTEN
- GRÜNFLÄCHE (Bestand/Neu)
- BUSSTEIG (KSB, KSB Plus)
- GEHWEGRAMPE (Standardborde)
- SCHLEPPKURVE XXXX
- BORD ENTFERNEN
- BORD SETZEN
- MARKIERUNG ENTFERNEN
- MARKIERUNG BEIBEHALTEN
- MARKIERUNG NEU (Weiß/Gelb)
- LEITELEMENTE

Bedarf Grundschule + Gymnasium nach Stellplatzsatzung: 630 Radständer
 125 Pausenhof Hardenberg + 45 Gehsteig + 156 neu = 326
 (+ 141 weiteres Potential Höfe Hardenberg, Planung GrfA = 467)



STADTPLANUNGSAMT

Projekt:
Verkehrsberuhigung Frauenstraße
Sonnenstraße
Kaiserstraße

Bezugssysteme		EPSG
Koordinaten	UTM 32-7	89
Höhen	DHHN2016	

Plan:
Tangierende Projekte

Straßenschlüssel:	Maßstab:
0279	1:500

Pfad: I:\A61\Vpl-Strassen\Frauenstraße 0279\11 - Planentwürfe
 2025-04-16_Frauenstraße.dwg

Abteilung Verkehrsplanung : Grosch
 Bearbeitet : L. Hartung
 Stand : siehe Pfad

Fürth, _____
VORABZUG
 Jonas Schubert, M. Sc.
 AMTSLLEITER