





best. Fahrbahn

Regelquerschnitt

Fahrradabstellanlage

Grünfläche

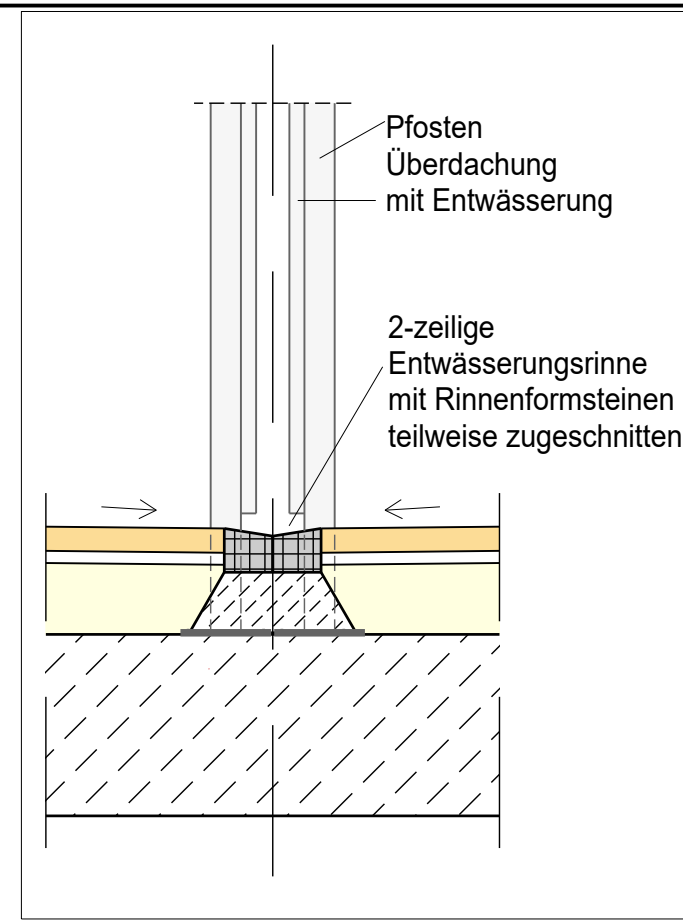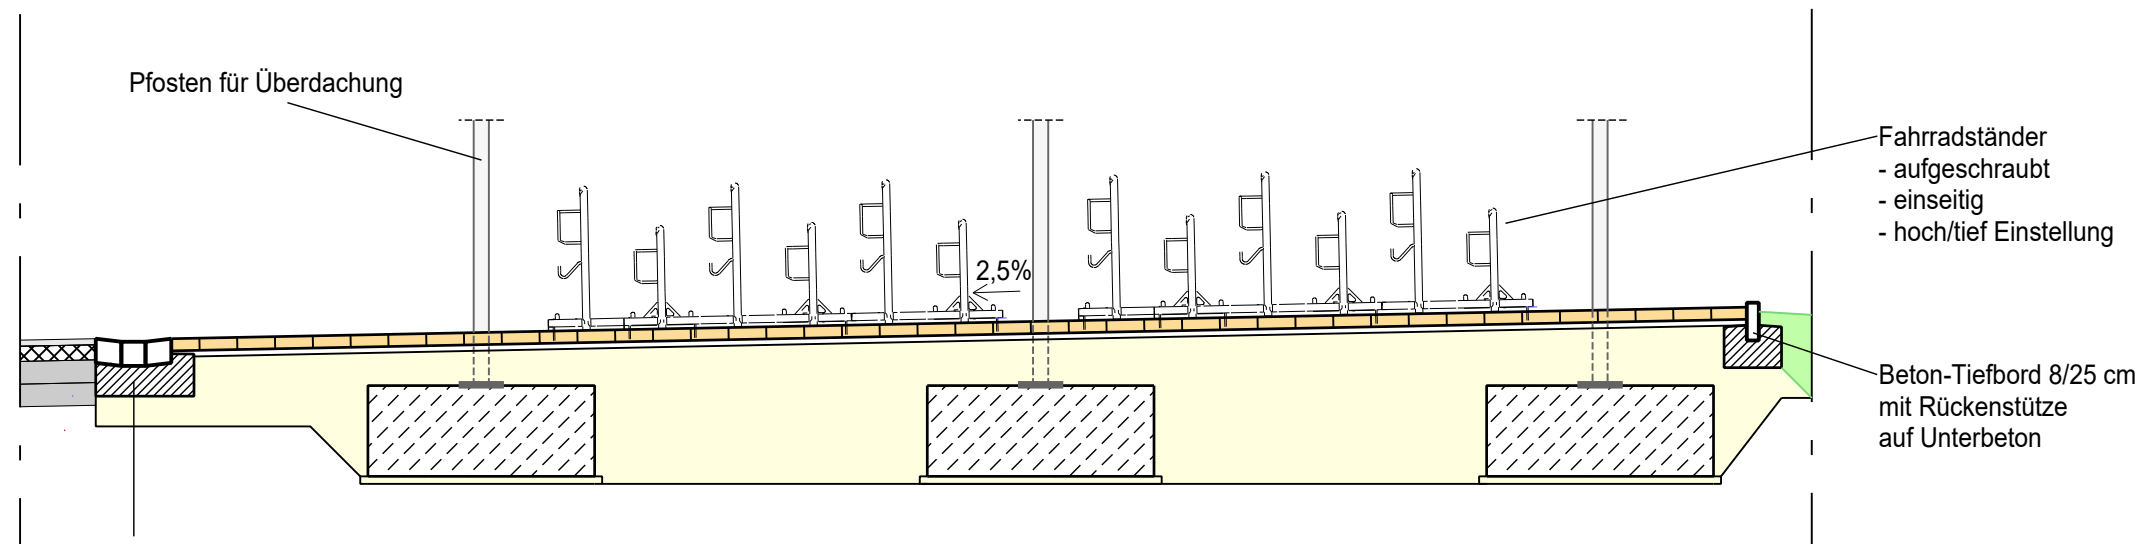

Detail Entwässerungsrinne

Aufbau Fahrradabstellfläche (RStO 12 Tafel 6 Zeile 2)

- 8 cm Gehwegplatten 25*25 cm grau
- 4 cm Hartgesteinsplitt 0/5
- 22-39 cm Frostschuttschicht 0/45
- 60 cm Streifenfundamente (siehe Angaben Hersteller Überdachung)
- 5 cm Sauberkeitsschicht C12

TIEFBAUAMT		
Projekt: Bike+Ride-Offensive Abstellanlagen Westvorstadt		
Stand: Entwurf	Plan:	
Maßstab: 1:50	Blatt-Nr.: L6 - RQ	Planinhalt: Regelquerschnitt
Vorhabensträger: Stadt Fürth Tiefbauamt		Fürth, den 28.04.2025 TIEFBAUAMT gez. Kucera