



Dateiname: evBfbgd
 Dateipfad: I:\A66\TFA-StrM01 Projekte\30 Fahrradabstellanlagen\B+R-Offensive DB\Haltepunkte einzeln\Bhf Burgfarnbach
 zuletzt gedruckt von: FU-Pfuetzner/SJ am: 28.04.2025

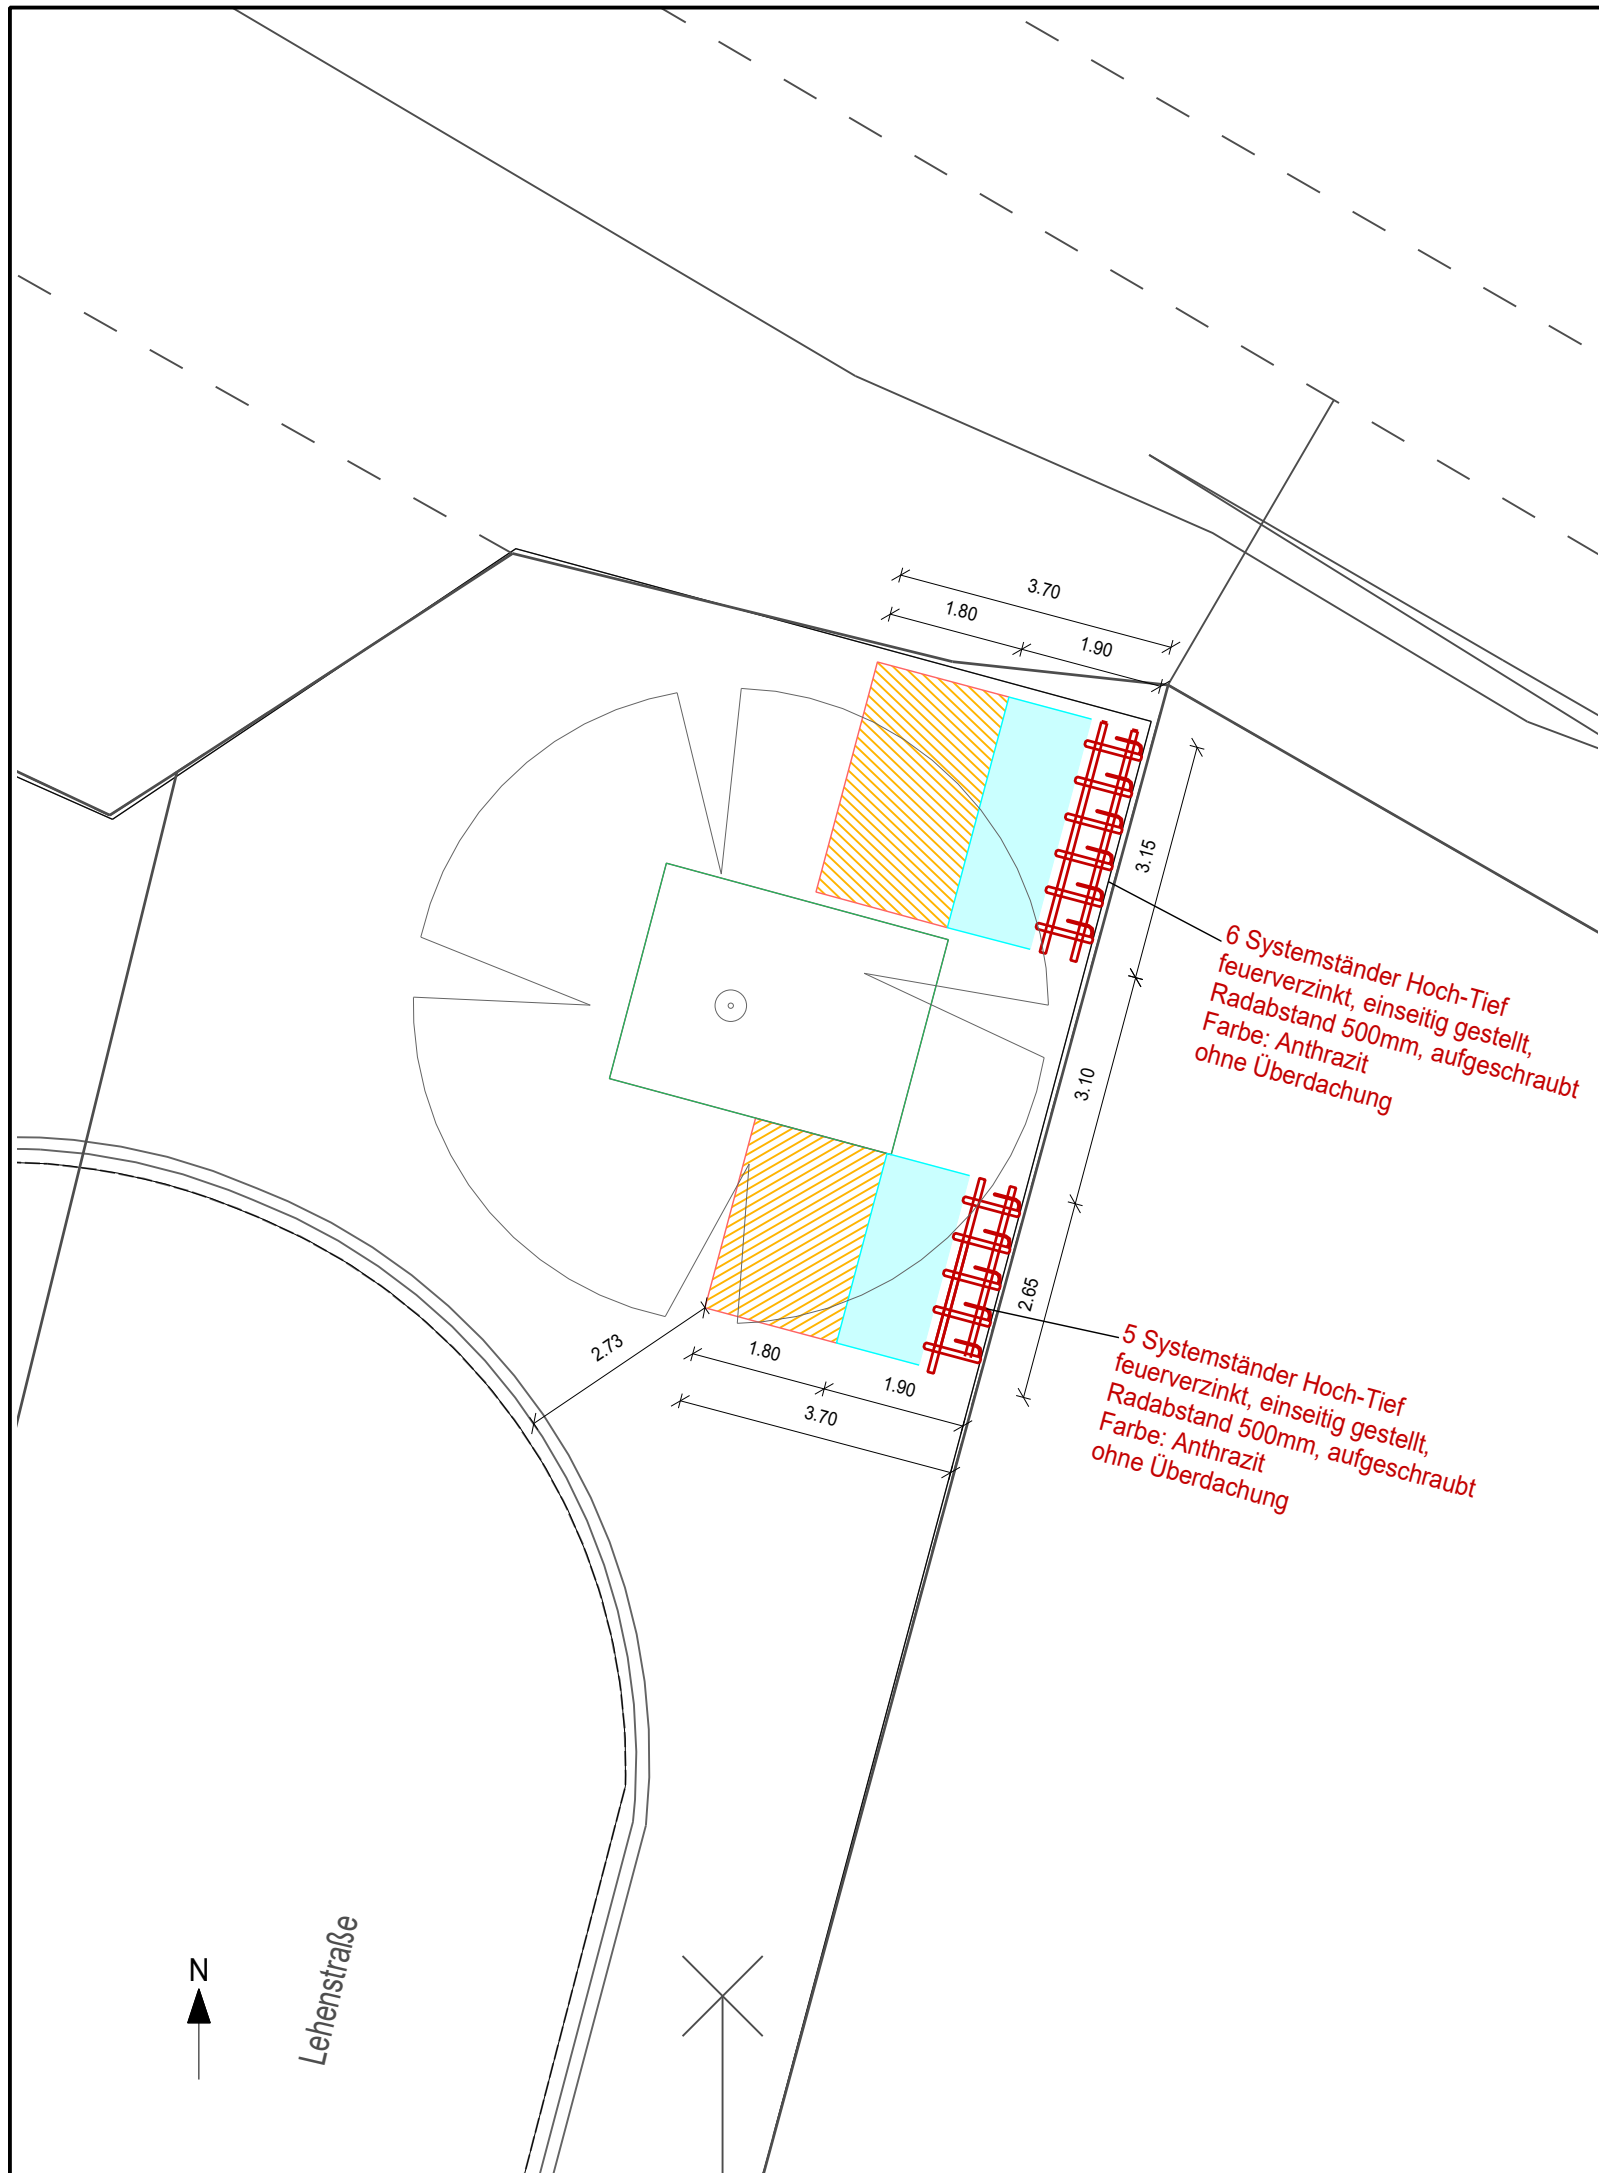

Legende

- Radabstellanlage
- Aufstellfläche Fahrrad
- Bewegungsfläche Fahrrad

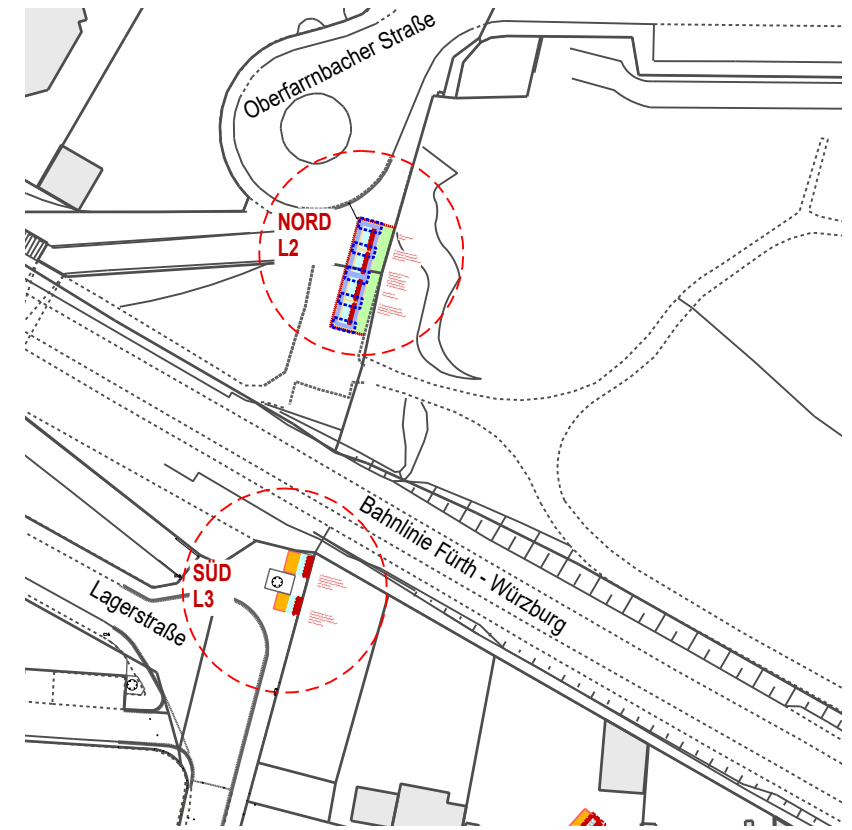

TIEFBAUAMT

Projekt: **Bike+Ride-Offensive
 Abstellanlagen**
 Burgfarnbach Süd

| | | | |
|--------------------|----------------|---------|---------------|
| Plotdatei: | evBfbgc.icd | | |
| Koordinatensystem: | UTM (DHHN2016) | Datum: | Name: |
| Bearbeitungsstand: | Entwurf | bearb.: | 10.12.2024 Pf |
| Datum: | 28.04.2025 | gepr.: | |

| | | |
|---------------|------------------------|-----------------|
| Maßstab: | Unterlage / Blatt-Nr.: | Planinhalt: |
| 1: 100 | L3 | Lageplan |

| | |
|--|---|
| Vorhabensträger: Stadt Fürth - Tiefbauamt Hirschenstraße 2 90762 Fürth | Fürth, den 28.04.2025 TIEFBAUAMT gez. Kucera |
|--|---|