



Dateiname: evUfbgge
 Dateipfad: I:\A66\TFA-StrN01 Projekte\30 Fahrradabstellanlagen\B+R-Offensive DB\Haltepunkte einzeln\Bhf Unterfürberg
 zuletzt gedruckt von: FU-Pfuetzner\SI am: 08.04.2025

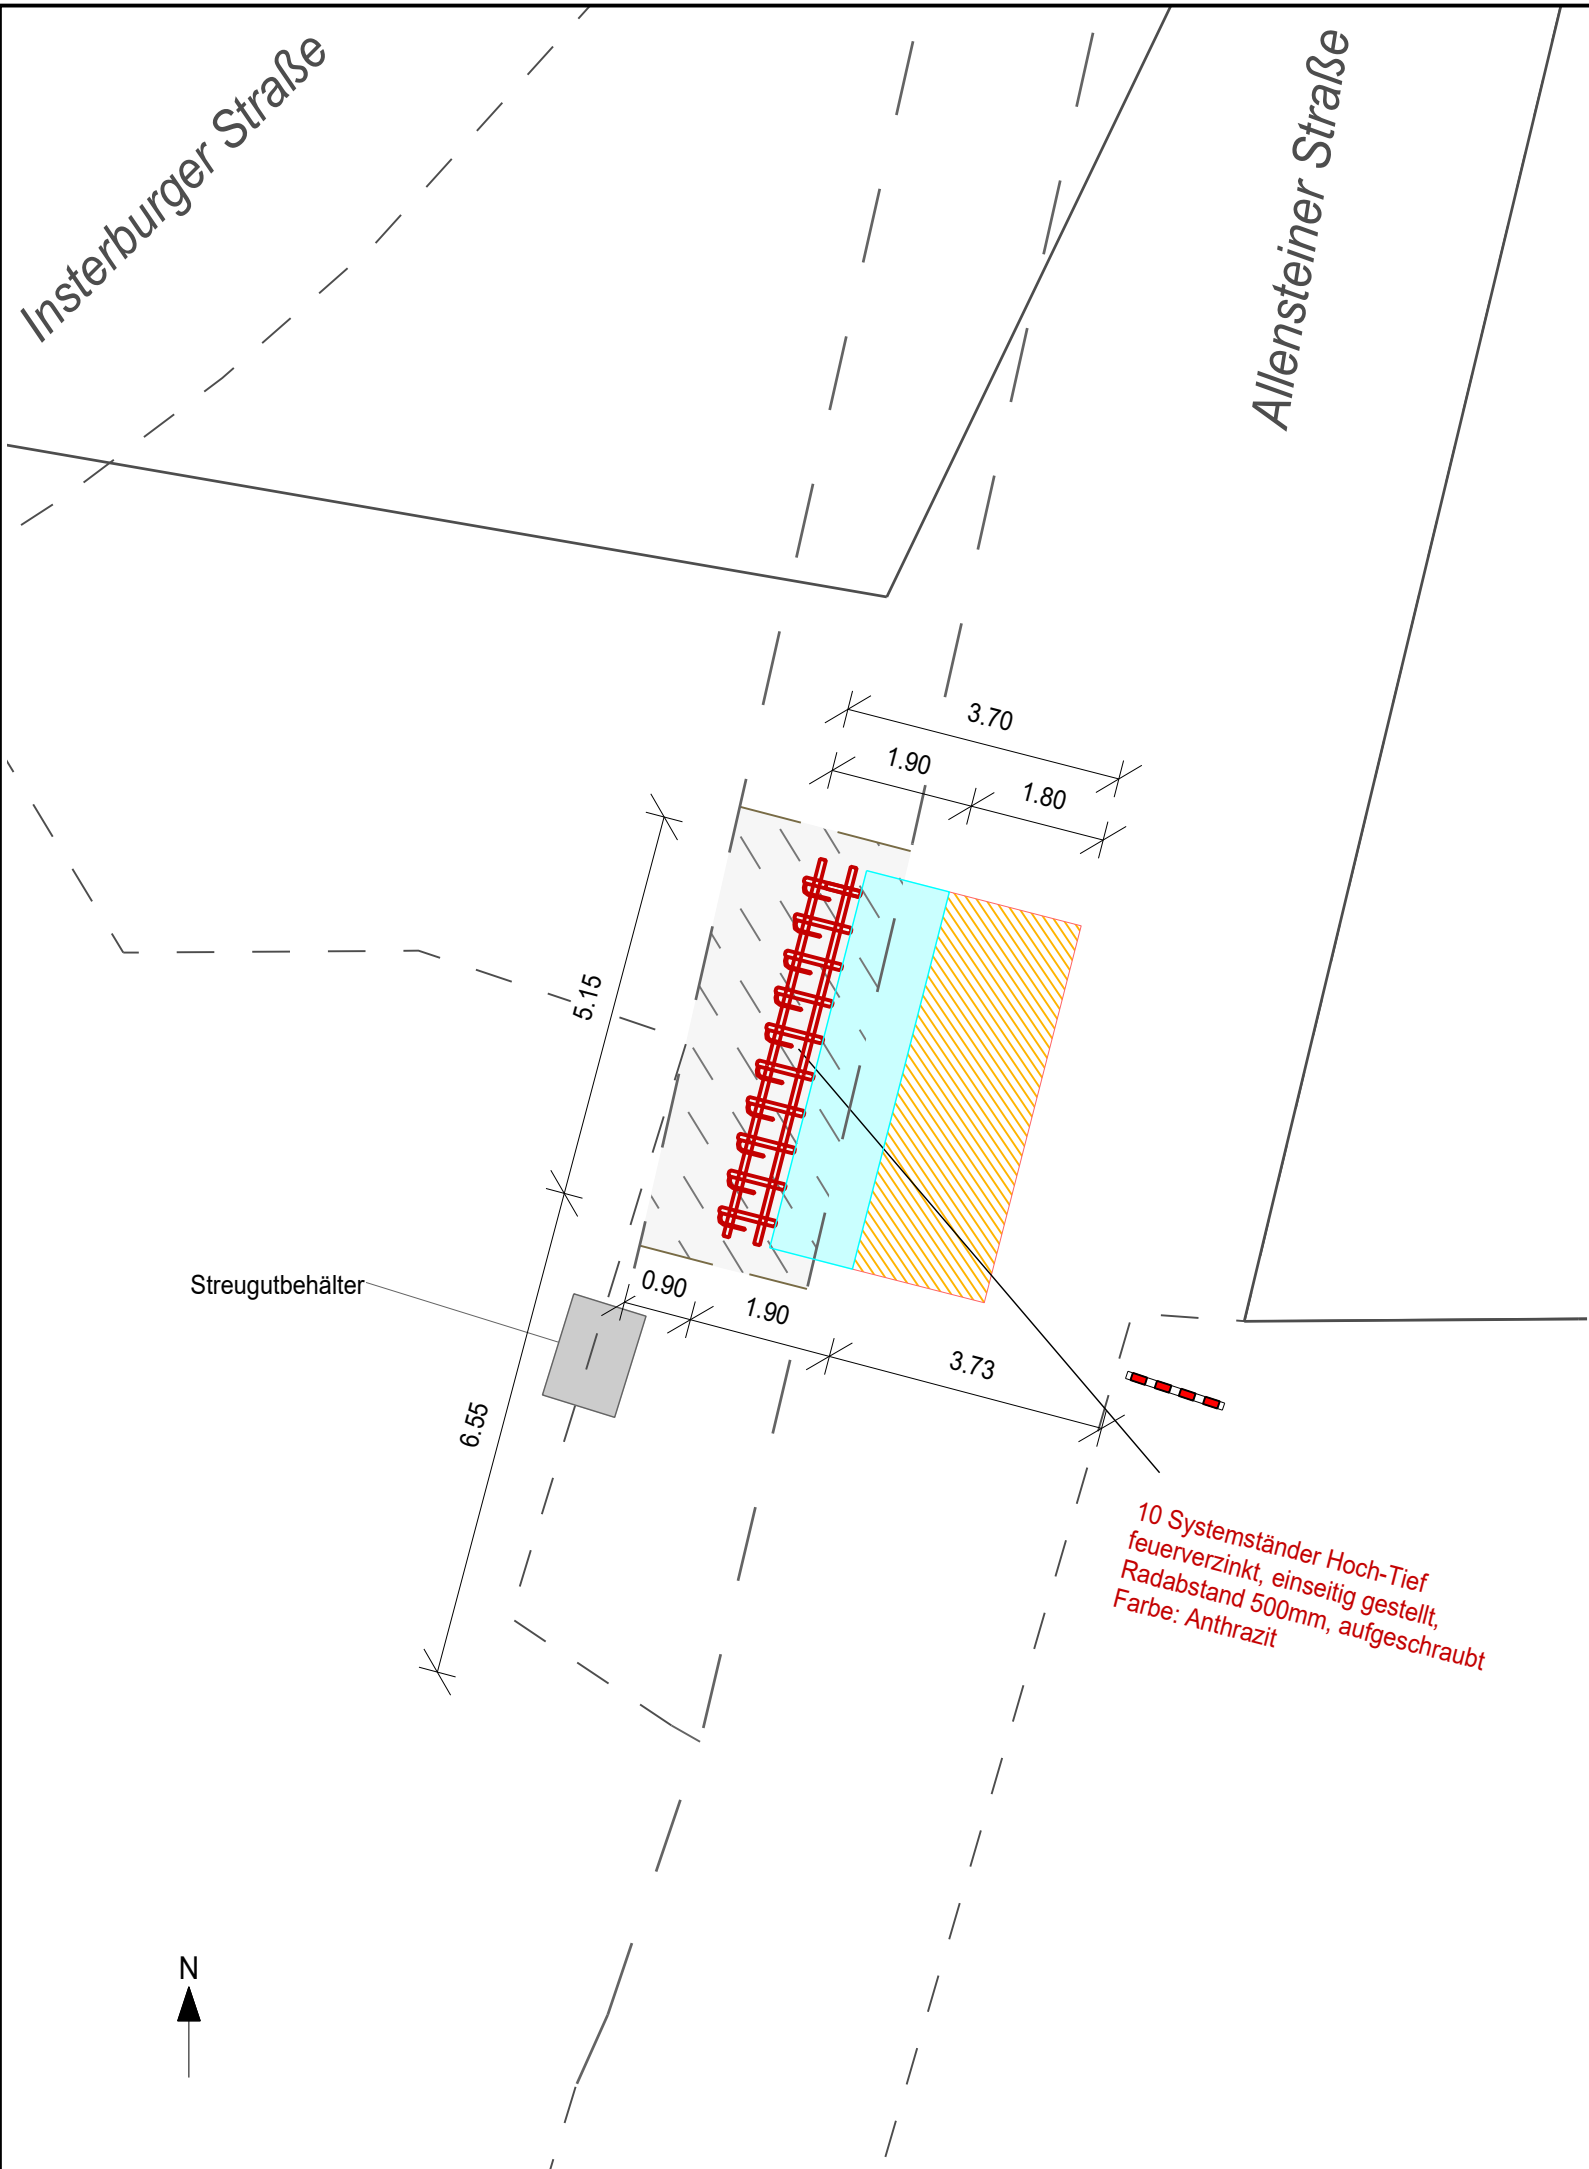

Legende

- Radabstellanlage
- Aufstellfläche Fahrrad
- Bewegungsfläche Fahrrad
- Asphalt Deckensanierung

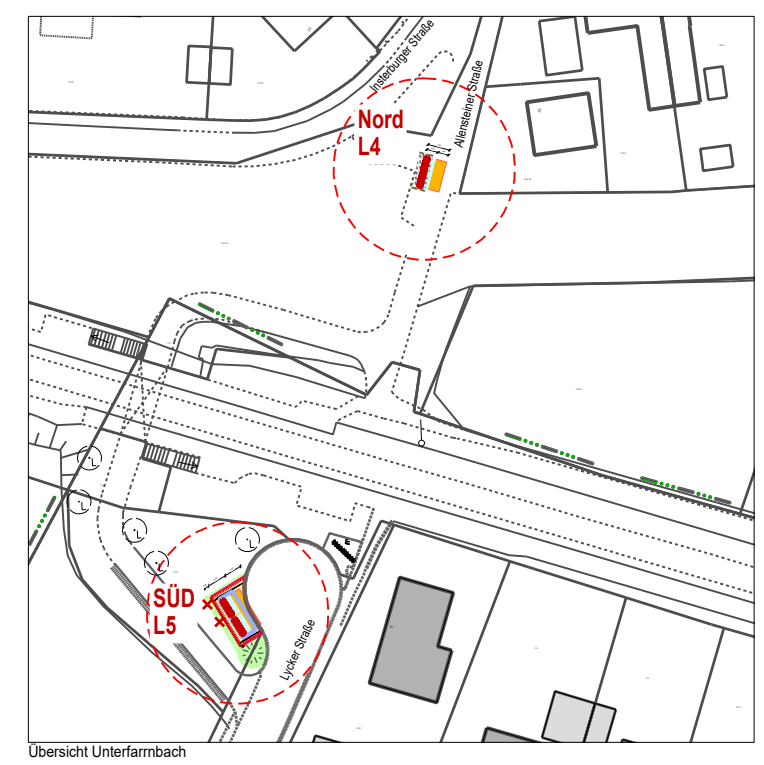

Übersicht Unterfürbach



TIEFBAUAMT

Projekt: **Bike and Ride Offensive
 Abstellanlagen**
 Unterfürberg Nord

Plotdatei:	evUfbggc		
Koordinatensystem:	UTM (DHHN2016)	Datum:	08.04.2025
Bearbeitungsstand:	Entwurf	bearb.:	Pf
Datum:	08.04.2025	gepr.:	

Maßstab:	Unterlage / Blatt-Nr.:	Planinhalt:
1: 100	L4	Lageplan

Vorhabensträger: Stadt Fürth - Tiefbauamt Hirschenstraße 2 90762 Fürth	Fürth, den 28.04.2025 TIEFBAUAMT gez. Kucera
--	---