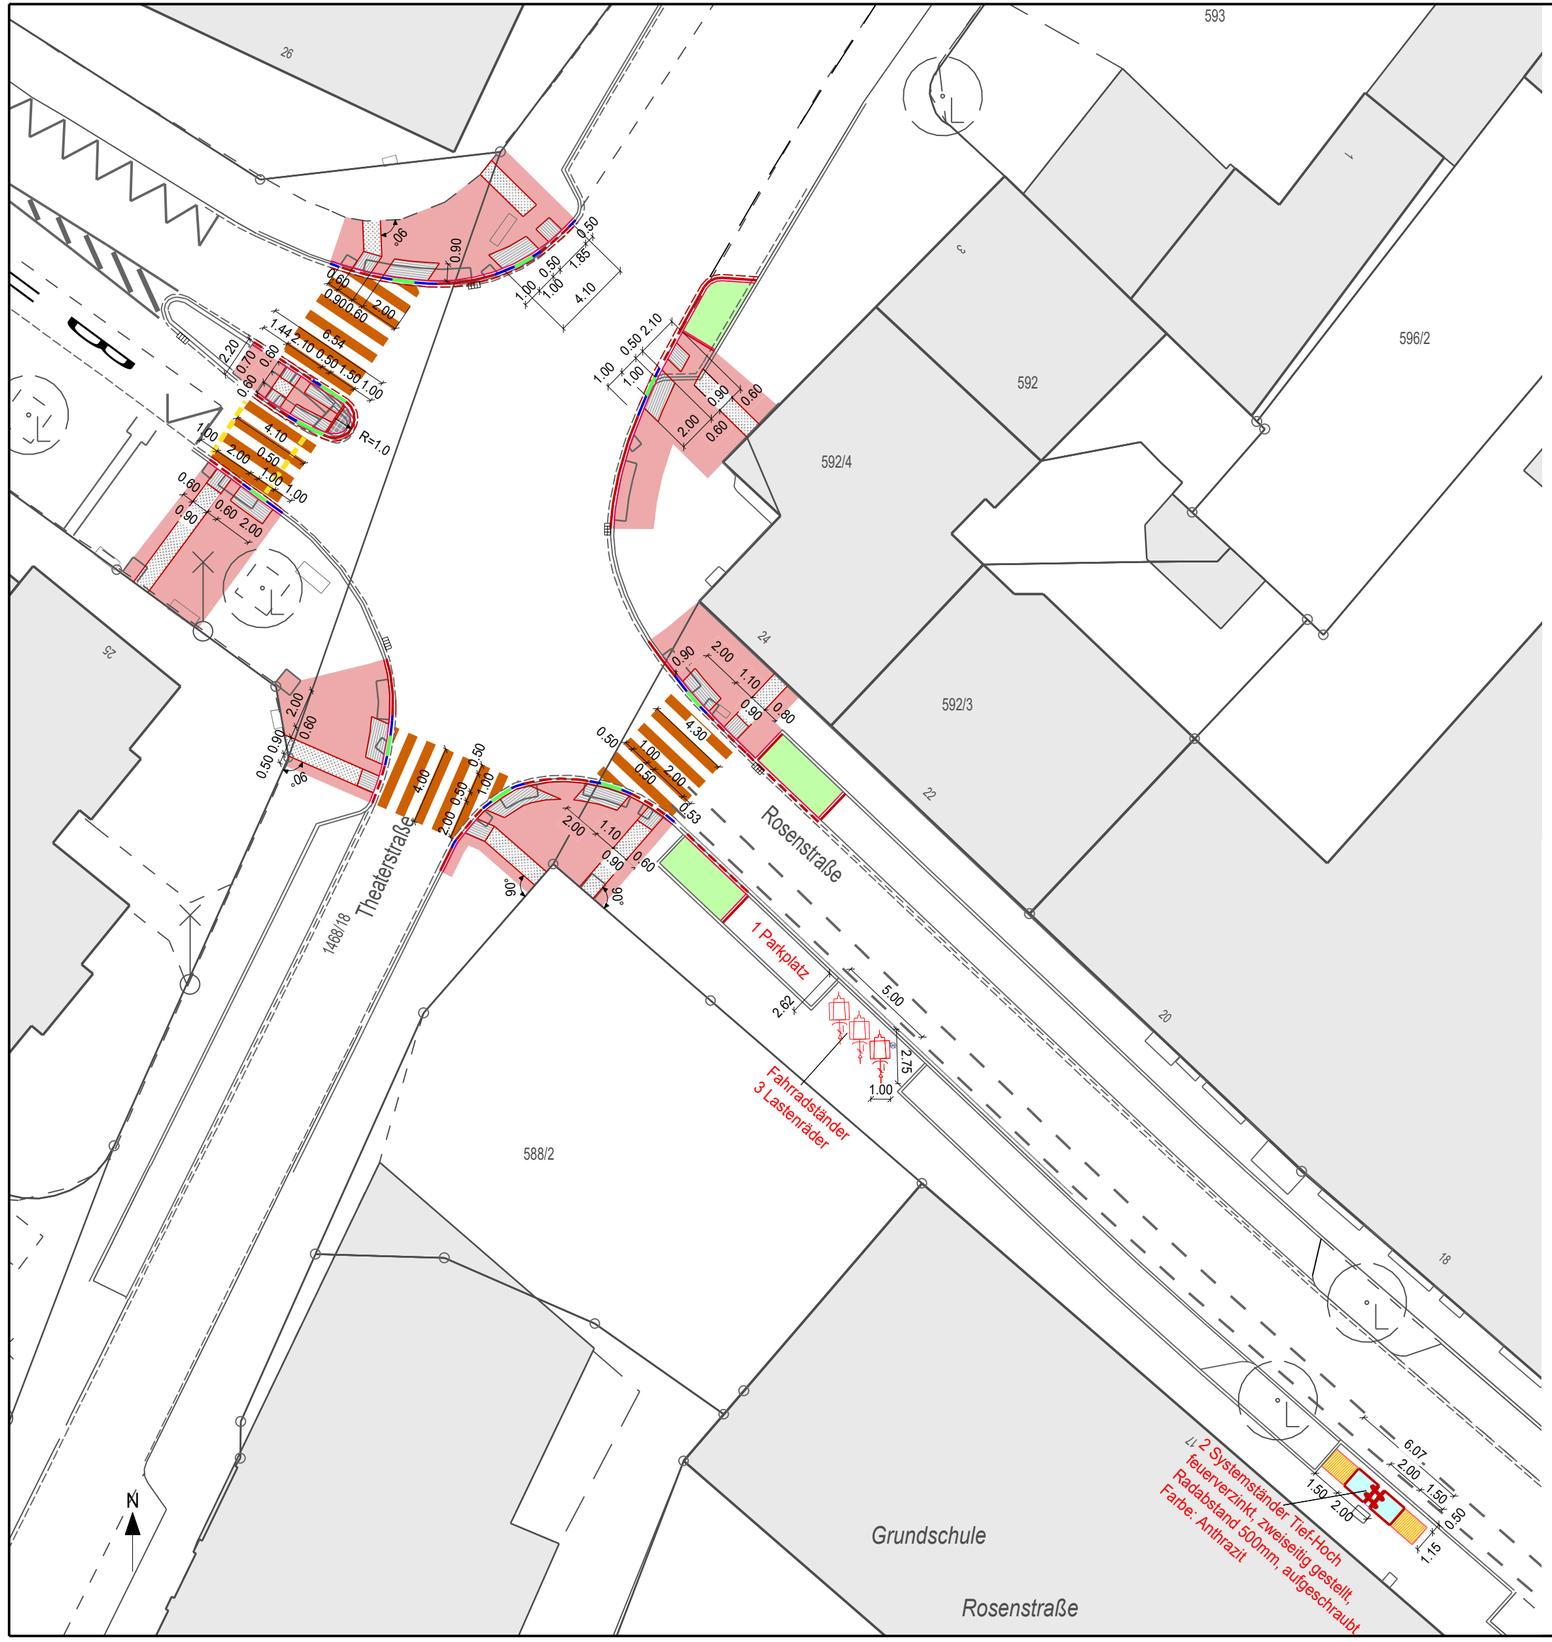

TIEFBAUAMT

Stadt Fürth

Projekt:

Fußgängerüberwege Rosenstraße/Theaterstraße

Bearbeitungsstand:	**Entwurf**			
Plotdatei:			Datum:	Name:
Plan:		bearb.:	24.04.2025	Pf
Datum:	02.05.2025	gepr.:		
Maßstab: 1:250	Unterlage / Blatt-Nr.: 5	Planinhalt: Lageplan		

Vorhabensträger:

Stadt Fürth - Tiefbauamt
Hirschenstraße 2
90762 Fürth

Fürth, den 28.04.2025
TIEFBAUAMT

gez. Kucera

520 mm 340 mm 1: 250 001