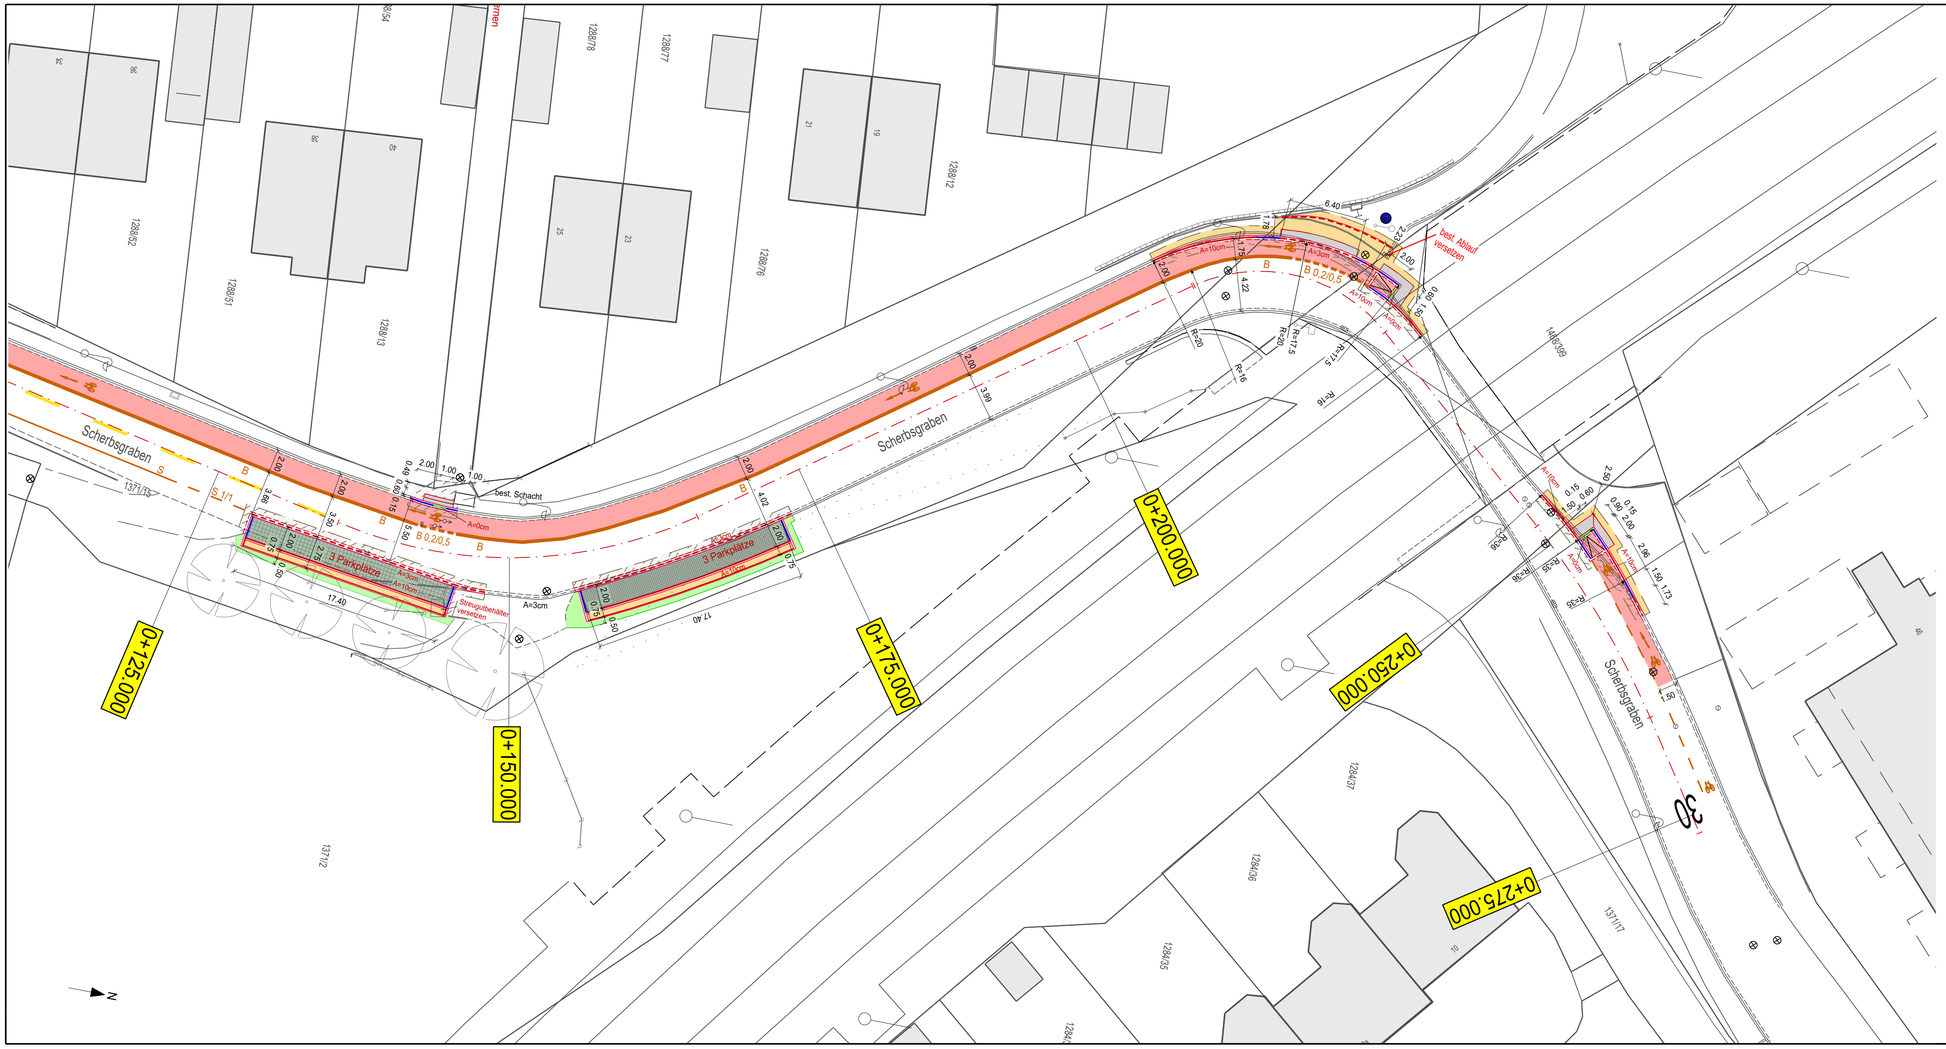

Legende

Bestand

- Linie Bestand
- Zaun
- Kanalschacht
- Straßeneinlauf
- Straßenlaterne
- Unterflurhydrant
- WL-Schieber
- WL-Schieber
- Kabelschacht
- Baum
- Mast

Planung

- Einschnittsböschung
- Mulde mit Fließrichtung
- Bankett
- Fahrbahn mit Achse
- Bankett
- Dammböschung
- Radweg
- Gehweg (Plattenbelag)
- Geh- und Radweg (Asphalt)
- Grünfläche
- Noppelfeld
- Rippenfeld
- Parkfläche Großsteinpflaster
- Deckenerneuerung
- Bordstein A=10cm
- Bordstein A=3cm
- Bordstein A=0cm
- Übergangsstein
- Leistenstein
- 1-Zeiler
- gepl. Markierung
- gepl. Baumpflanzung
- gepl. Baumfällung
- gepl. Straßeneinlauf

TIEFBAUAMT

Stadt Fürth

Projekt:
Scherbsgraben
Radverkehrsanlage mit Parkstreifen

Plotdatei:				
Koordinatensystem:	UTM (DHHN2016)		Datum:	Name:
Bearbeitungsstand:	**Entwurf**	bearb.:	23.05.2025	Pf
Datum:	23.05.2025	gepr.:		
Maßstab: 1:250	Unterlage / Blatt-Nr.: 5.2	Planinhalt: Lageplan		

Vorhabensträger:
Stadt Fürth - Tiefbauamt
Hirschenstraße 2
90762 Fürth

Fürth, den 23.05.2025
TIEFBAUAMT
gez. i.V. Schwarz

841 mm 350 mm 1: 250 1B

Dateiname: evSpritzdg5
Dateipfad: I:\A56170-StrV\01 Projekte\02 Straßen_Radwege\Scherbsgraben\20 Planung
zuletzt gedruckt von: FU-PlatznerSi am: 23.05.2025