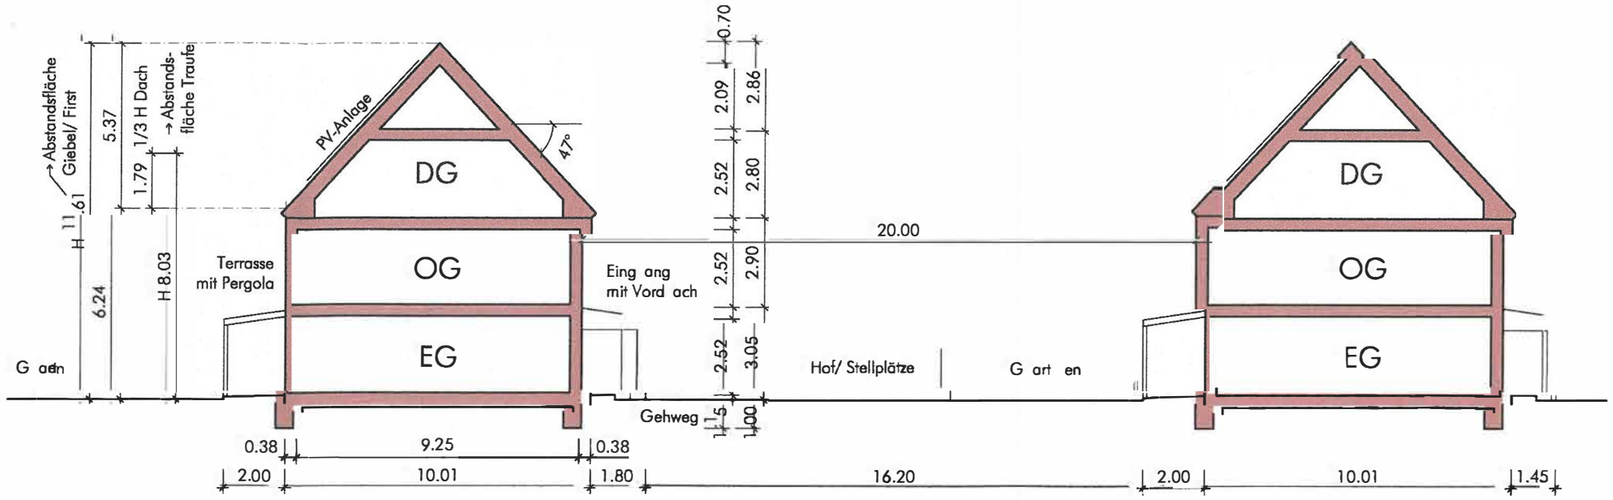

Systemschnitt
M1:200

Lageplan
M 1:1000
Schwarzplan

Lageplan
M 1:1000

Plan

Lagepläne M1:1000
und Schnitt M 1:200

Projekt

Abbruch einer Hofstelle und
Errichtung einer Wohnanlage
mit 14 Wohneinheiten
Am Sandfeld 2
90768 Fürth
Flurnr. 900/2, Gemarkung Vach

Bauherr

Nachbarn

Flurnr. 896/2

Flurnr. 899

Flurnr. 900

Flurnr. 901

Flurnr. 900/3

Flurnr. 900/7

Fürth, d en 31.01.2025

Antrag auf Vorbescheid