


I:\A66\TFA-StrN101 Projekte\02 Straßen\Rosenstraße 054\1\FGÜ Kreuzung Theaterstraße\60 Planung\leRoTha.mxd

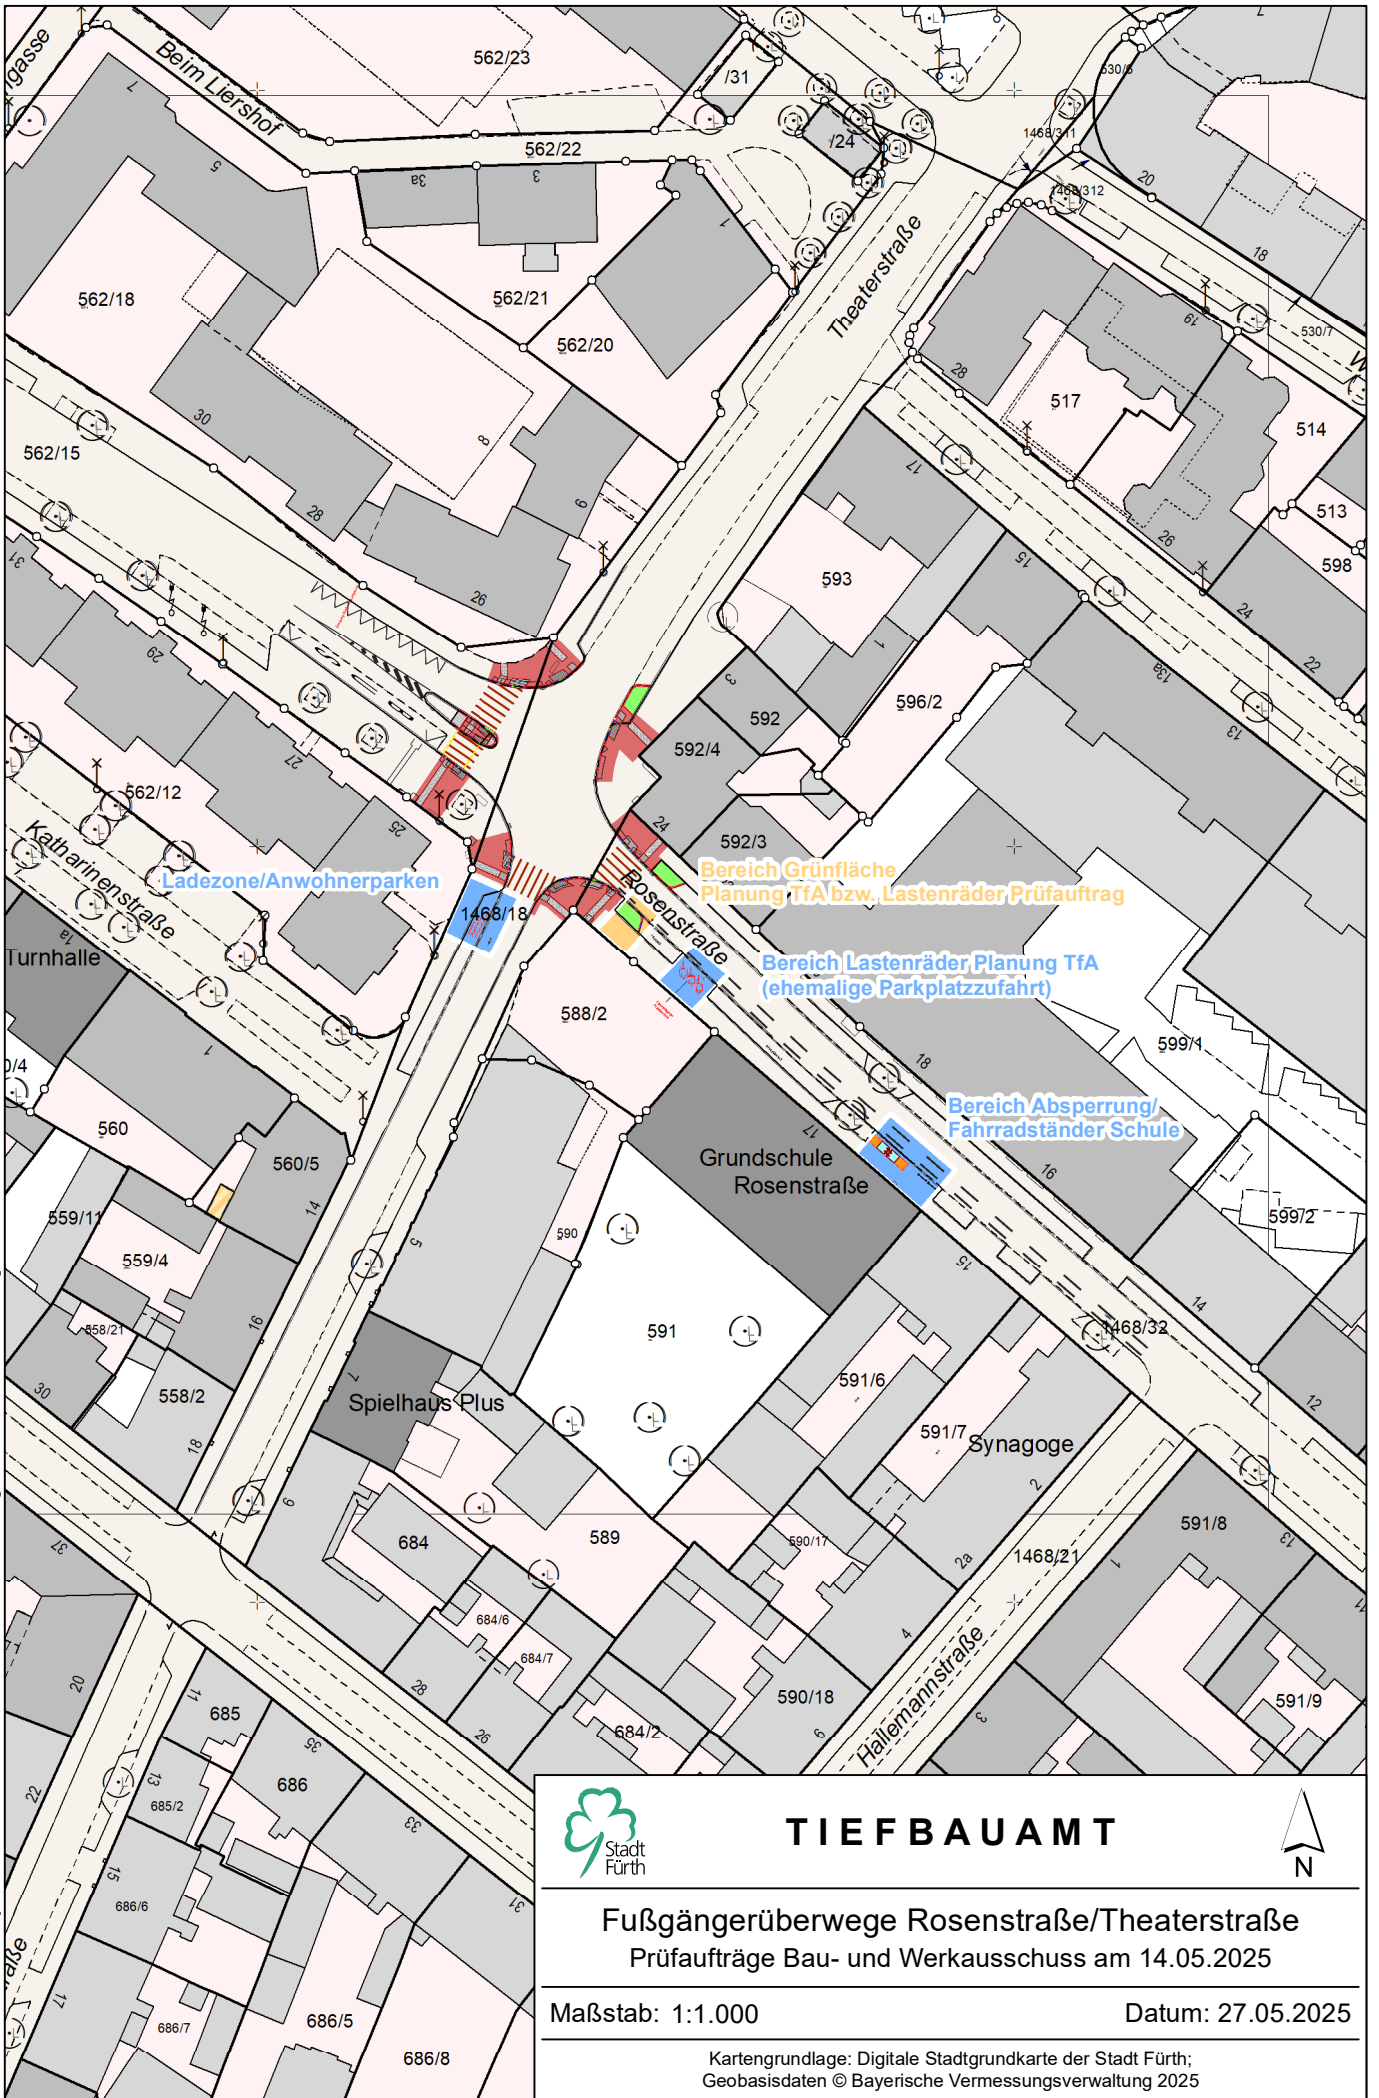

Ladezone/Anwohnerparken

Bereich Grünfläche
Planung TFA bzw. Lastenräder Prüfauftrag

Bereich Lastenräder Planung TFA
(ehemalige Parkplatzzufahrt)

Bereich Absperrung/
Fahrradständer Schule



TIEFBAUAMT



Fußgängerüberwege Rosenstraße/Theaterstraße
Prüfaufträge Bau- und Werkausschuss am 14.05.2025

Maßstab: 1:1.000

Datum: 27.05.2025

Kartengrundlage: Digitale Stadtgrundkarte der Stadt Fürth;
Geobasisdaten © Bayerische Vermessungsverwaltung 2025