


Diese Zeichnung ist nur gueltig als Darstellung der Entwurfsplanung.
Zur Ausfuehrung massgebend sind die Baugenehmigung, die Ausfuhrungsplanung
und die statische Berechnung.

Plangroesse 420/297 mm

© ko:ferler architekt | niederweg 15 | 90427 nuernberg

Humbserstr. 22 | Fuerth

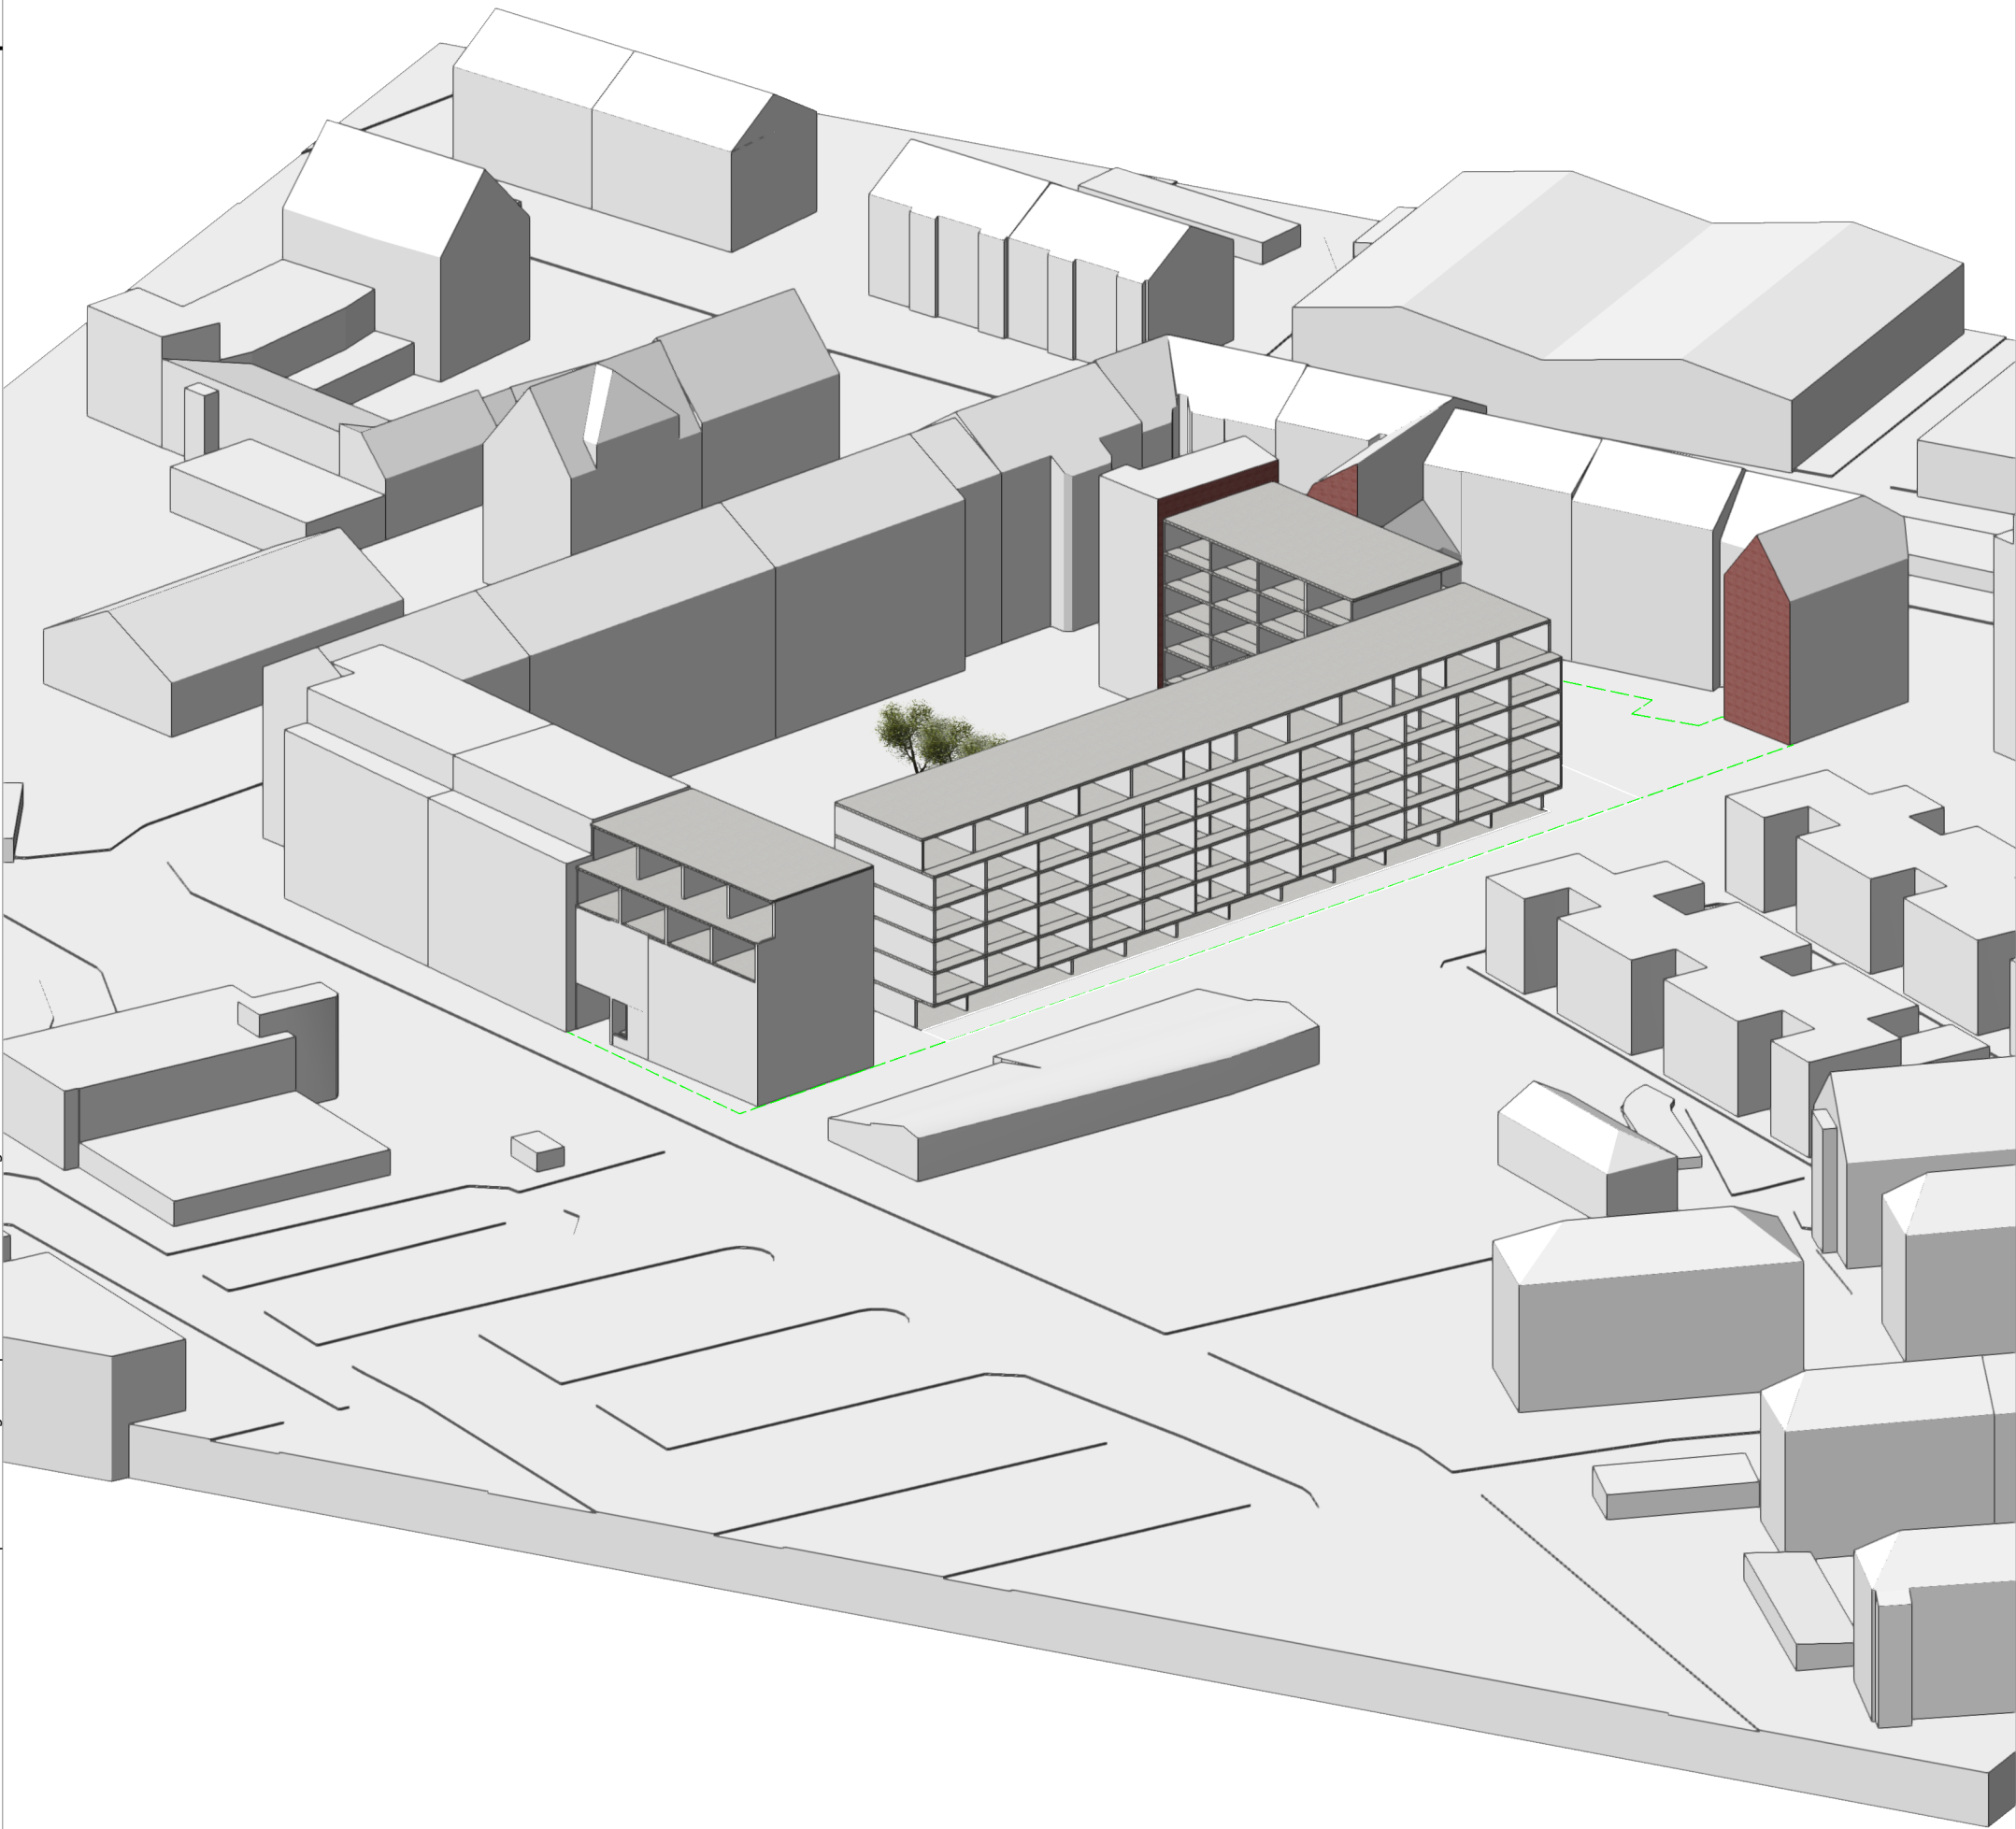

ko:ferler architekten

projekt	Wohngebaeude Geschosswohnungsbau mit Tiefgarage – Grossgarage Humbserstr. 22, Fuerth
---------	--

grundstueck	Gemarkung: Fuerth Flnr: 1053/49 Groesse 3.650 qm
-------------	--

bauherr	AS Liegenschaft GbR Siegeldorferstr. 13a 90431 Nuernberg
---------	--

plan	Isometrie Blockrand
------	---------------------

masstab	1:xxx	projekt	hbs_22
---------	-------	---------	--------

gezeichnet	l:koe	datum	22.04.2025
------------	-------	-------	------------

d

ko:ferler architekten | niederweg 15 | 90427 nuernberg
fon 0911.331894 | mob 0172.8122733 | contact@koeferler.com

Diese Zeichnung ist nur gueltig als Darstellung der Entwurfsplanung.
Zur Ausfuehrung massgebend sind die Baugenehmigung, die Ausfuhrungsplanung
und die satische Berechnung.

Plangroesse 420/297 mm

© ko:ferler architekt | niederweg 15 | 90427 nuernberg

Humbserstr. 22 | Fuerth



ko:ferler **architekten**

projekt

Wohngebaeude Geschosswohnungsbau
mit Tiefgarage – Grossgarage
Humbserstr. 22, Fuerth

grundstueck

Gemarkung: Fuerth
Flnr: 1053/49

Groesse 3.650 qm

bauherr

AS Liegenschaft GbR
Siegeldorferstr. 13a
90431 Nuernberg

plan

Isometrie Innenhof

masstab 1:xxx projekt hbs_22

gezeichnet l:koe datum 22.04.2025

d


ko:ferler **architekten** | niederweg 15 | 90427 nuernberg
fon 0911.331894 | mob 0172.8122733 | contact@koeferler.com

Diese Zeichnung ist nur gueltig als Darstellung der Entwurfsplanung.
Zur Ausfuehrung massgebend sind die Baugenehmigung, die Ausfuhrungsplanung
und die satische Berechnung.

Plangroesse 420/297 mm

© ko:ferler architekt | niederweg 15 | 90427 nuernberg

Humbserstr. 22 | Fuerth

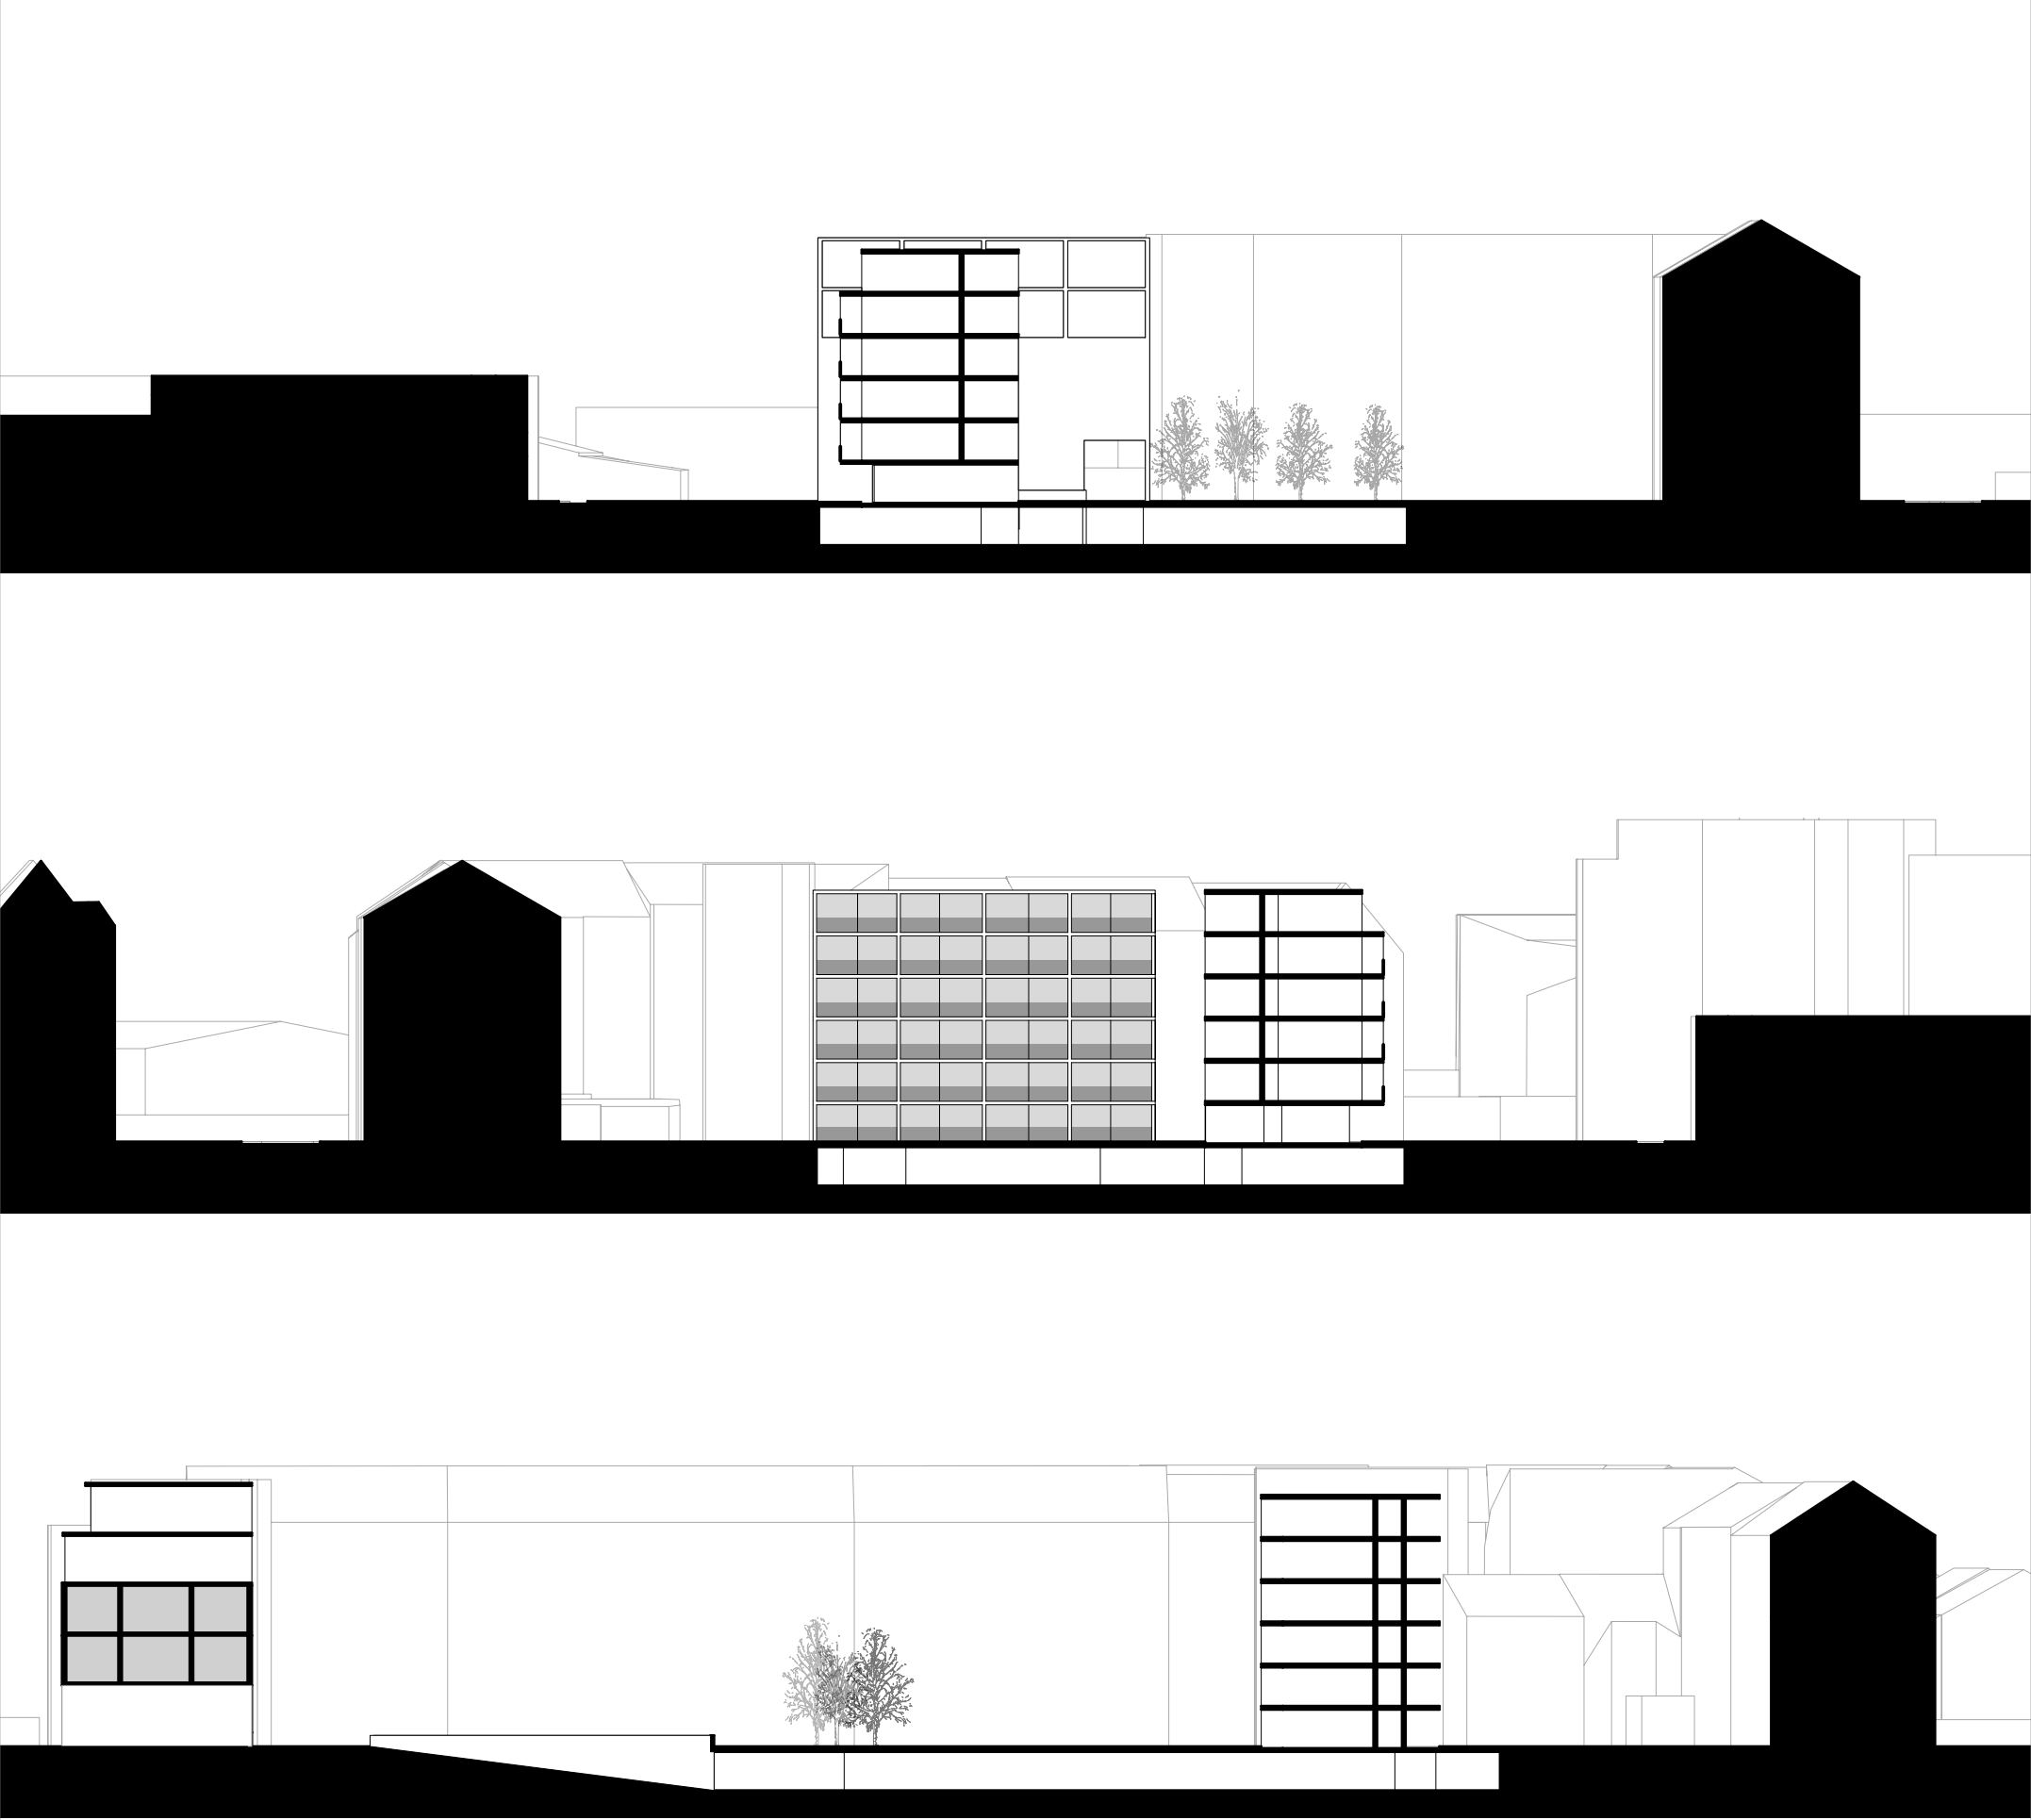

ko:ferler **architekten**

projekt			
Wohngebaeude Geschosswohnungsbau mit Tiefgarage – Grossgarage Humbserstr. 22, Fuerth			
grundstueck			
Gemarkung: Fuerth Flnr: 1053/49			
Groesse 3.650 qm			
bauherr			
AS Liegenschaft GbR Siegeldorferstr. 13a 90431 Nuernberg			
plan			
Schnitt			
masstab	1:500	projekt	hbs_22
gezeichnet			
l:koe	datum	22.04.2025	

d


ko:ferler **architekten** | niederweg 15 | 90427 nuernberg
fon 0911.331894 | mob 0172.8122733 | contact@koeferler.com

Diese Zeichnung ist nur gueltig als Darstellung der Entwurfsplanung.
Zur Ausfuehrung massgebend sind die Baugenehmigung, die Ausfuhrungsplanung
und die statische Berechnung.

Plangroesse 420/297 mm

© ko:ferler architekt | niederweg 15 | 90427 nuernberg

Humbserstr. 22 | Fuerth

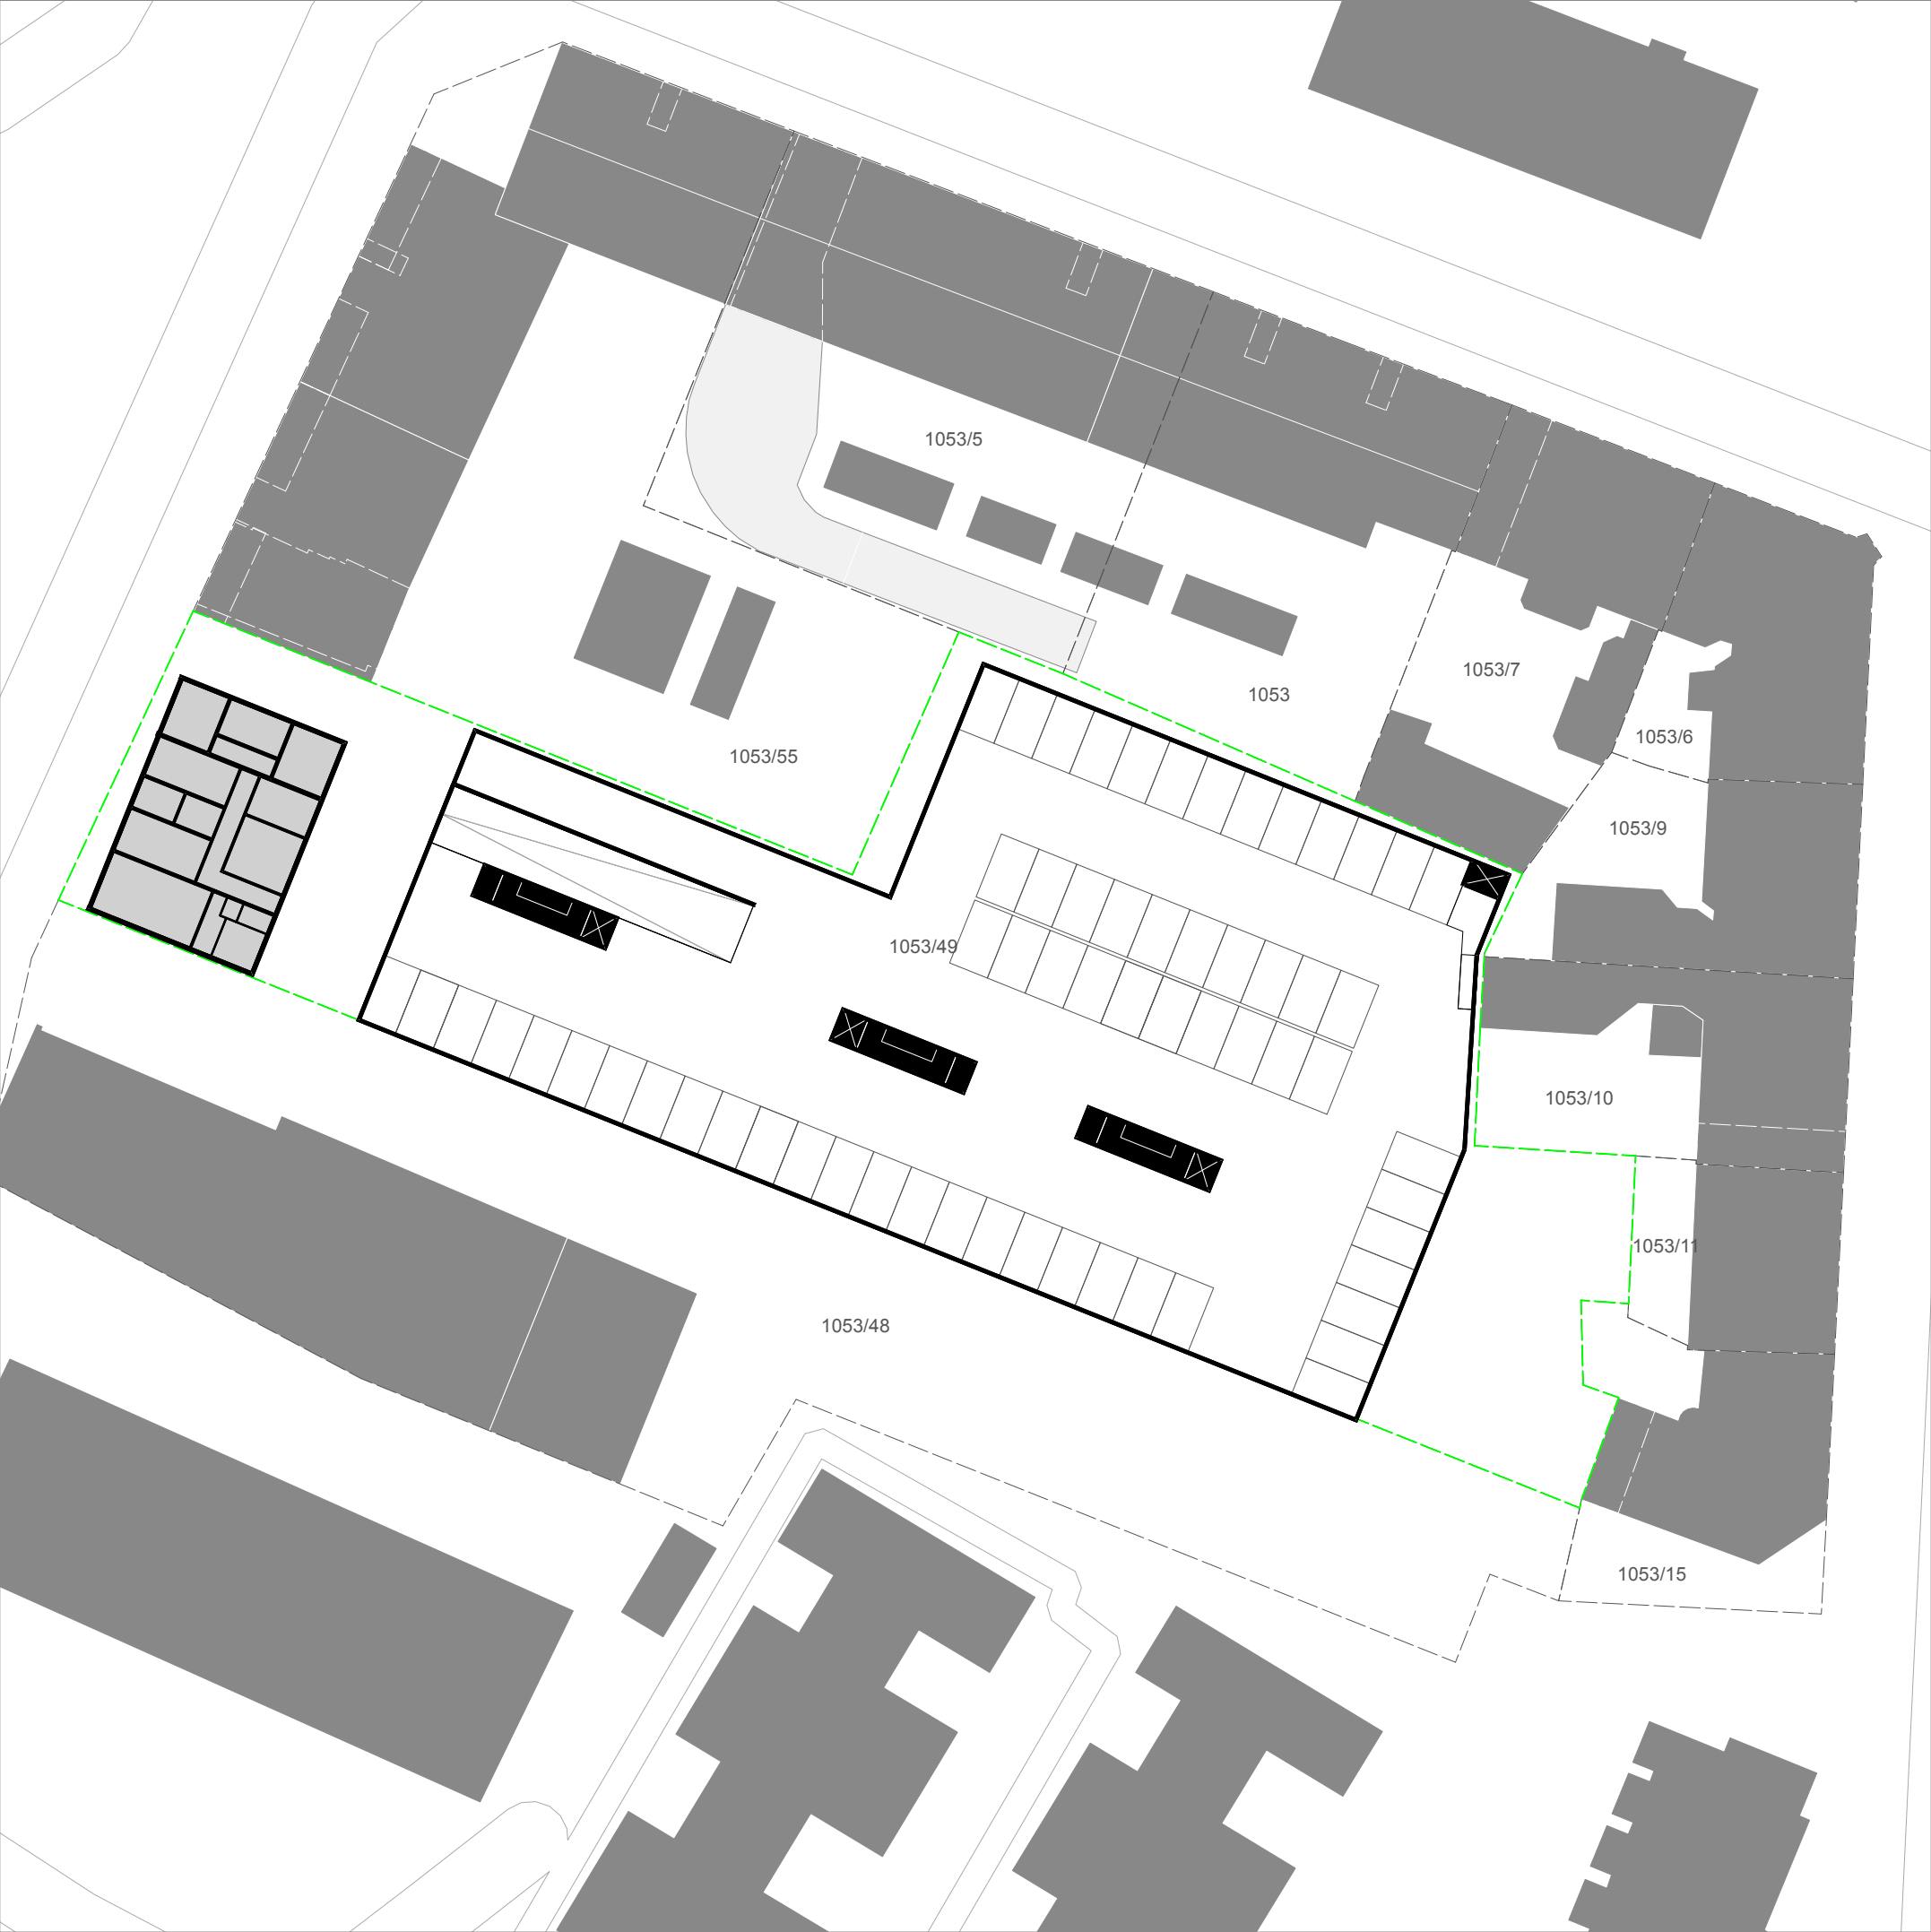

ko:ferler **architekten**

projekt

Wohngebaeude Geschosswohnungsbau
mit Tiefgarage – Grossgarage
Humbserstr. 22, Fuerth

grundstueck

Gemarkung: Fuerth
Flnr: 1053/49

Groesse 3.650 qm

bauherr

AS Liegenschaft GbR
Siegeldorferstr. 13a
90431 Nuernberg

plan

Grundriss ug

masstab 1:500 projekt hbs_22

gezeichnet l:koe datum 22.04.2025

d


ko:ferler **architekten** | niederweg 15 | 90427 nuernberg
fon 0911.331894 | mob 0172.8122733 | contact@koeferler.com

Diese Zeichnung ist nur gueltig als Darstellung der Entwurfsplanung.
Zur Ausfuehrung massgebend sind die Baugenehmigung, die Ausfuhrungsplanung
und die satische Berechnung.

Plangroesse 420/297 mm

© ko:ferler architekt | niederweg 15 | 90427 nuernberg

Humbserstr. 22 | Fuerth

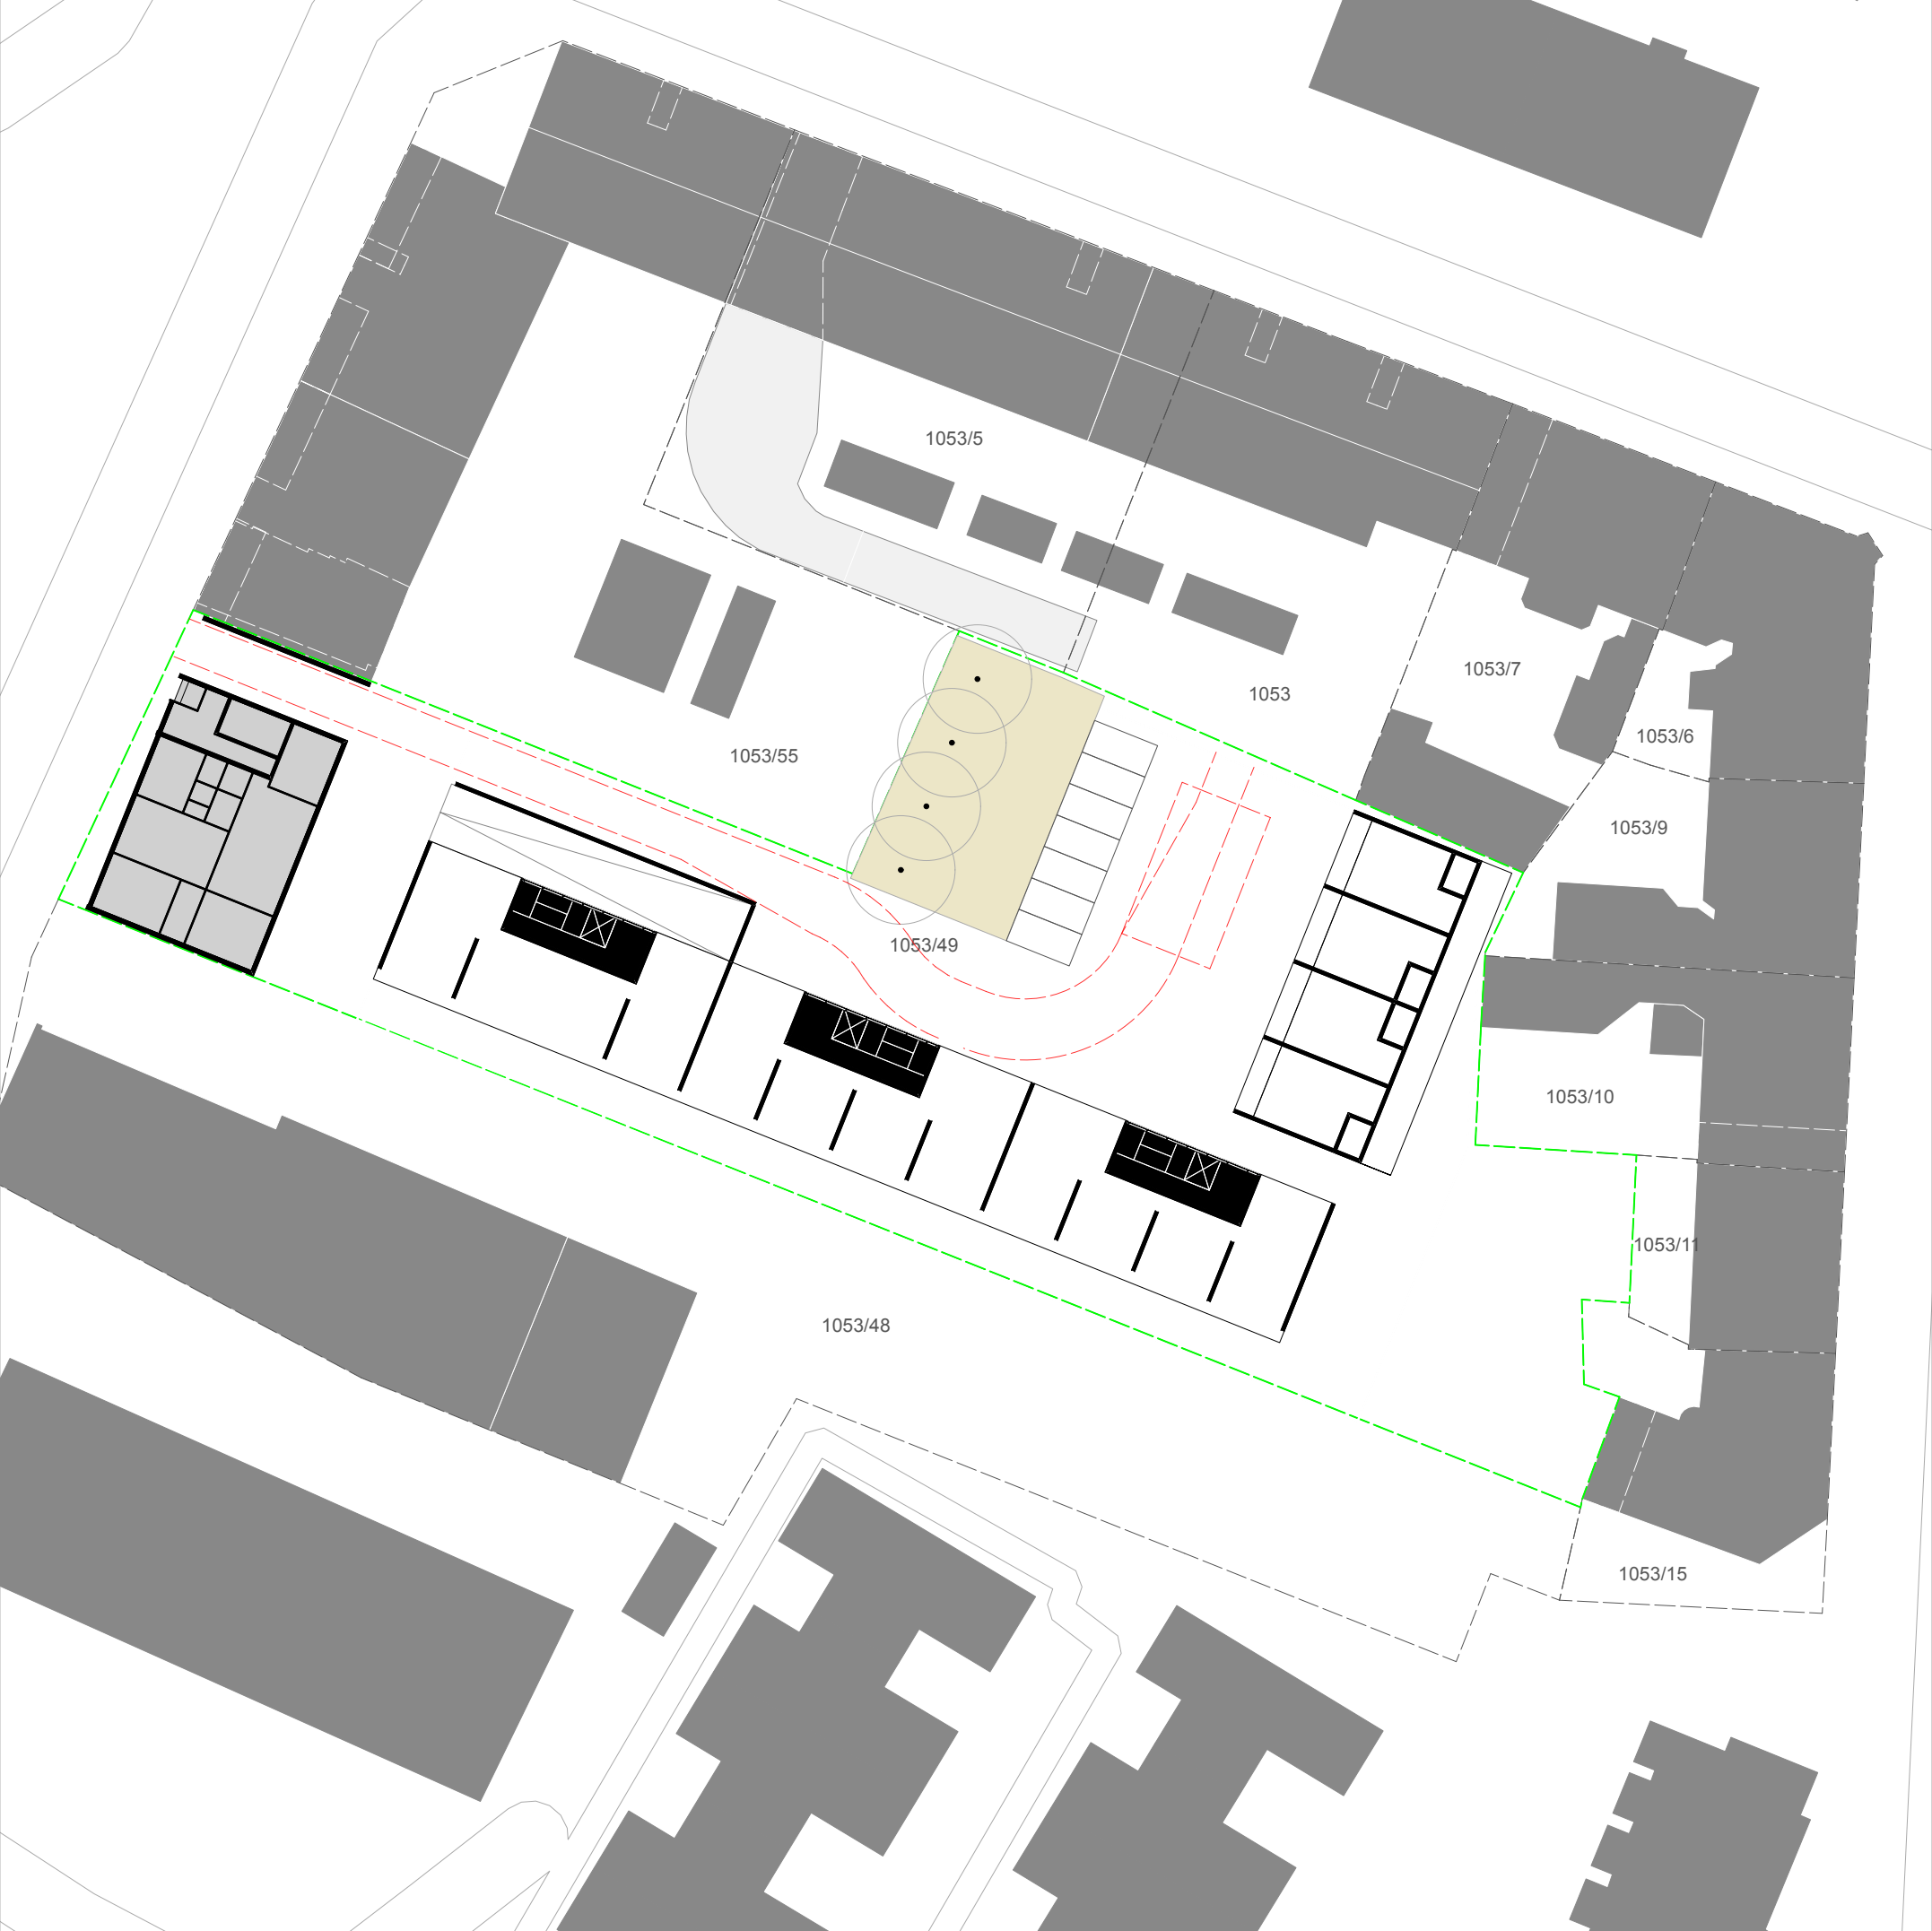

ko:ferler **architekten**

projekt

Wohngebaeude Geschosswohnungsbau
mit Tiefgarage – Grossgarage
Humbserstr. 22, Fuerth

grundstueck

Gemarkung: Fuerth
Flnr: 1053/49

Groesse 3.650 qm

bauherr

AS Liegenschaft GbR
Siegeldorferstr. 13a
90431 Nuernberg

plan

Grundriss eg

masstab

1:500

projekt

hbs_22

gezeichnet

l:koe

datum

22.04.2025

d

ko:ferler **architekten** | niederweg 15 | 90427 nuernberg
fon 0911.331894 | mob 0172.8122733 | contact@koeferler.com

Diese Zeichnung ist nur gueltig als Darstellung der Entwurfsplanung.
Zur Ausfuehrung massgebend sind die Baugenehmigung, die Ausfuhrungsplanung
und die statische Berechnung.

Plangroesse 420/297 mm

© ko:ferler architekt | niederweg 15 | 90427 nuernberg

Humbserstr. 22 | Fuerth



ko:ferler architekten

projekt

Wohngebaeude Geschosswohnungsbau
mit Tiefgarage – Grossgarage
Humbserstr. 22, Fuerth

grundstueck

Gemarkung: Fuerth
Flnr: 1053/49

Groesse 3.650 qm

bauherr

AS Liegenschaft GbR
Siegeldorferstr. 13a
90431 Nuernberg

plan

Grundriss 1.og – 4.og

masstab 1:500 projekt hbs_22

gezeichnet l:koe datum 22.04.2025

d

ko:ferler architekten | niederweg 15 | 90427 nuernberg
fon 0911.331894 | mob 0172.8122733 | contact@koeferler.com

Diese Zeichnung ist nur gueltig als Darstellung der Entwurfsplanung.
Zur Ausfuehrung massgebend sind die Baugenehmigung, die Ausfuhrungsplanung
und die satische Berechnung.

Plangroesse 420/297 mm

© ko:ferler architekt | niederweg 15 | 90427 nuernberg

Humbserstr. 22 | Fuerth



ko:ferler architekten

projekt

Wohngebaeude Geschosswohnungsbau
mit Tiefgarage – Grossgarage
Humbserstr. 22, Fuerth

grundstueck

Gemarkung: Fuerth
Flnr: 1053/49

Groesse 3.650 qm

bauherr

AS Liegenschaft GbR
Siegeldorferstr. 13a
90431 Nuernberg

plan

Grundriss 5.og

masstab

1:500

projekt

hbs_22

gezeichnet

l:koe

datum

22.04.2025

d

ko:ferler architekten | niederweg 15 | 90427 nuernberg
fon 0911.331894 | mob 0172.8122733 | contact@koeferler.com