

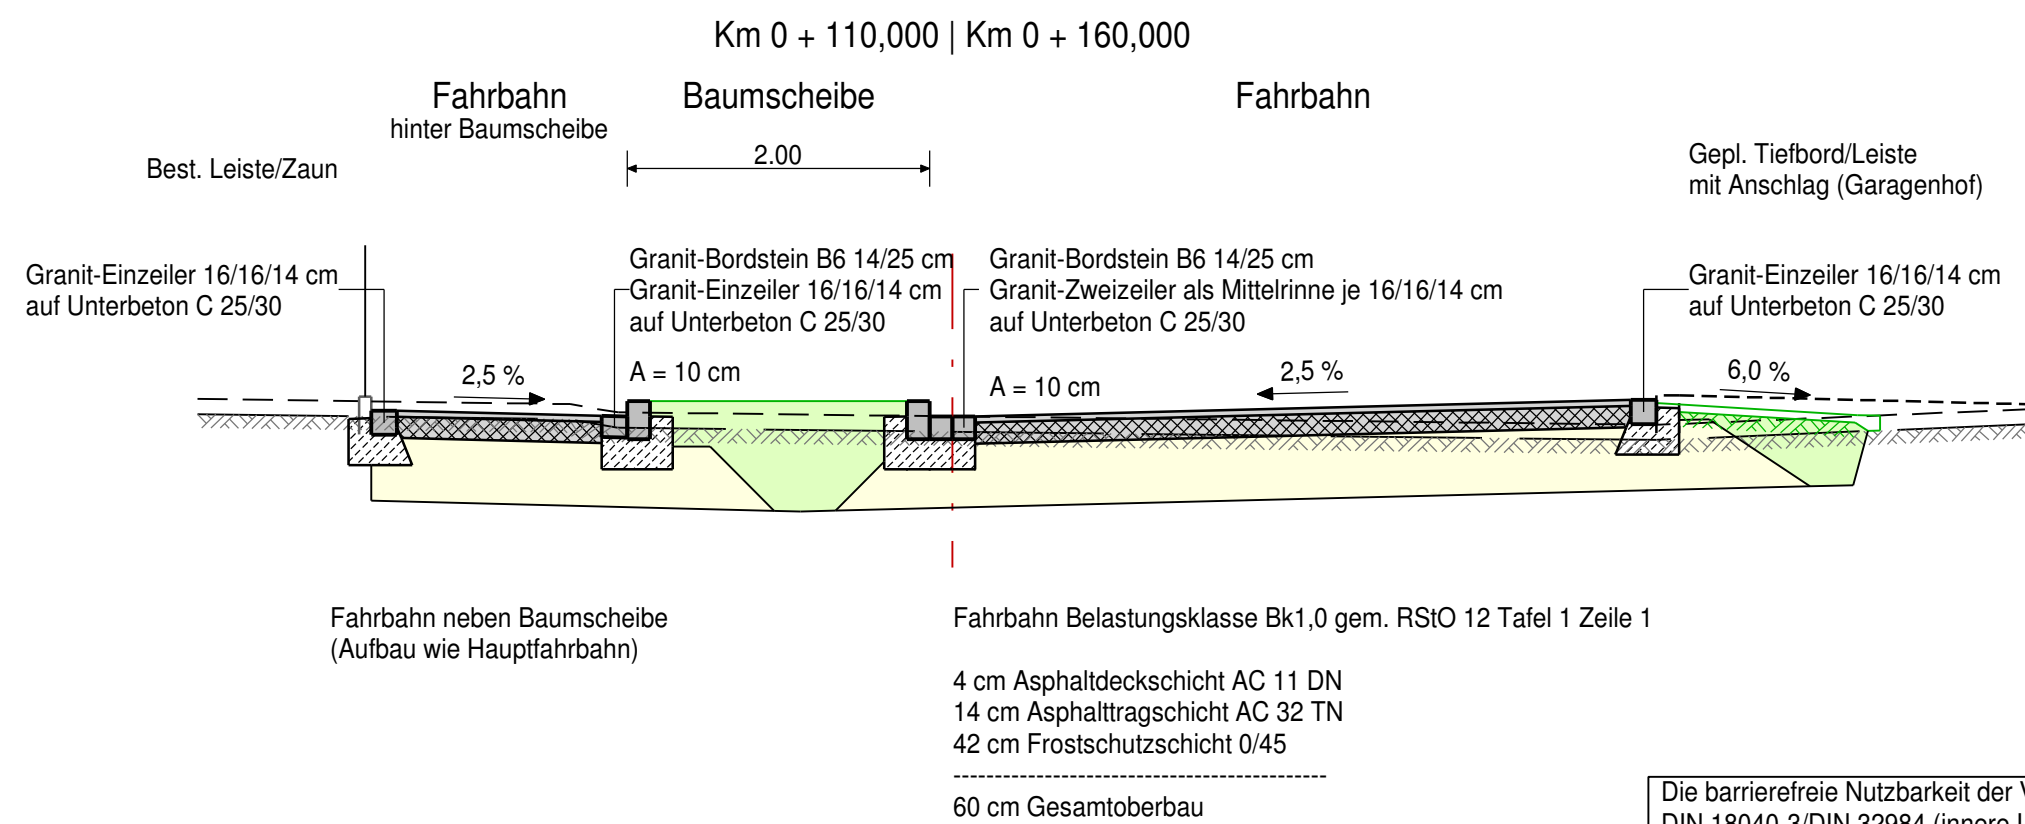
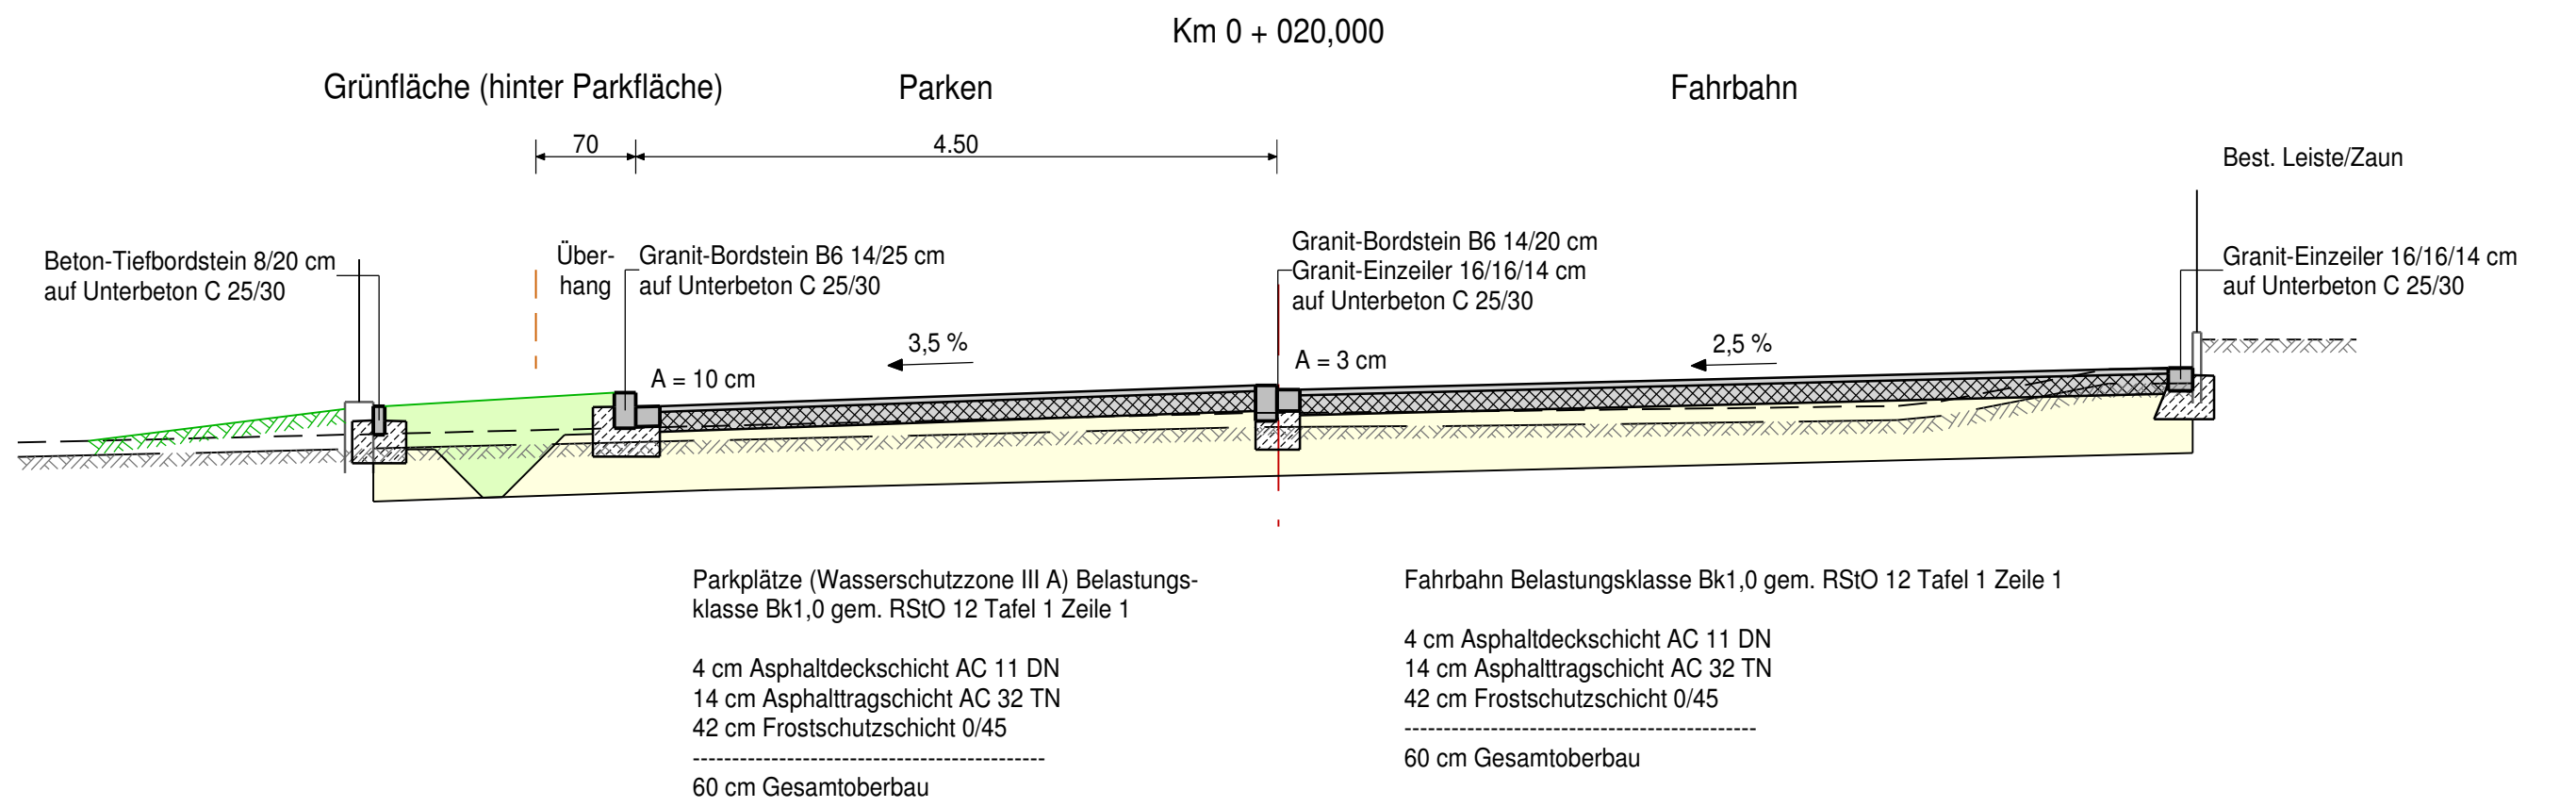


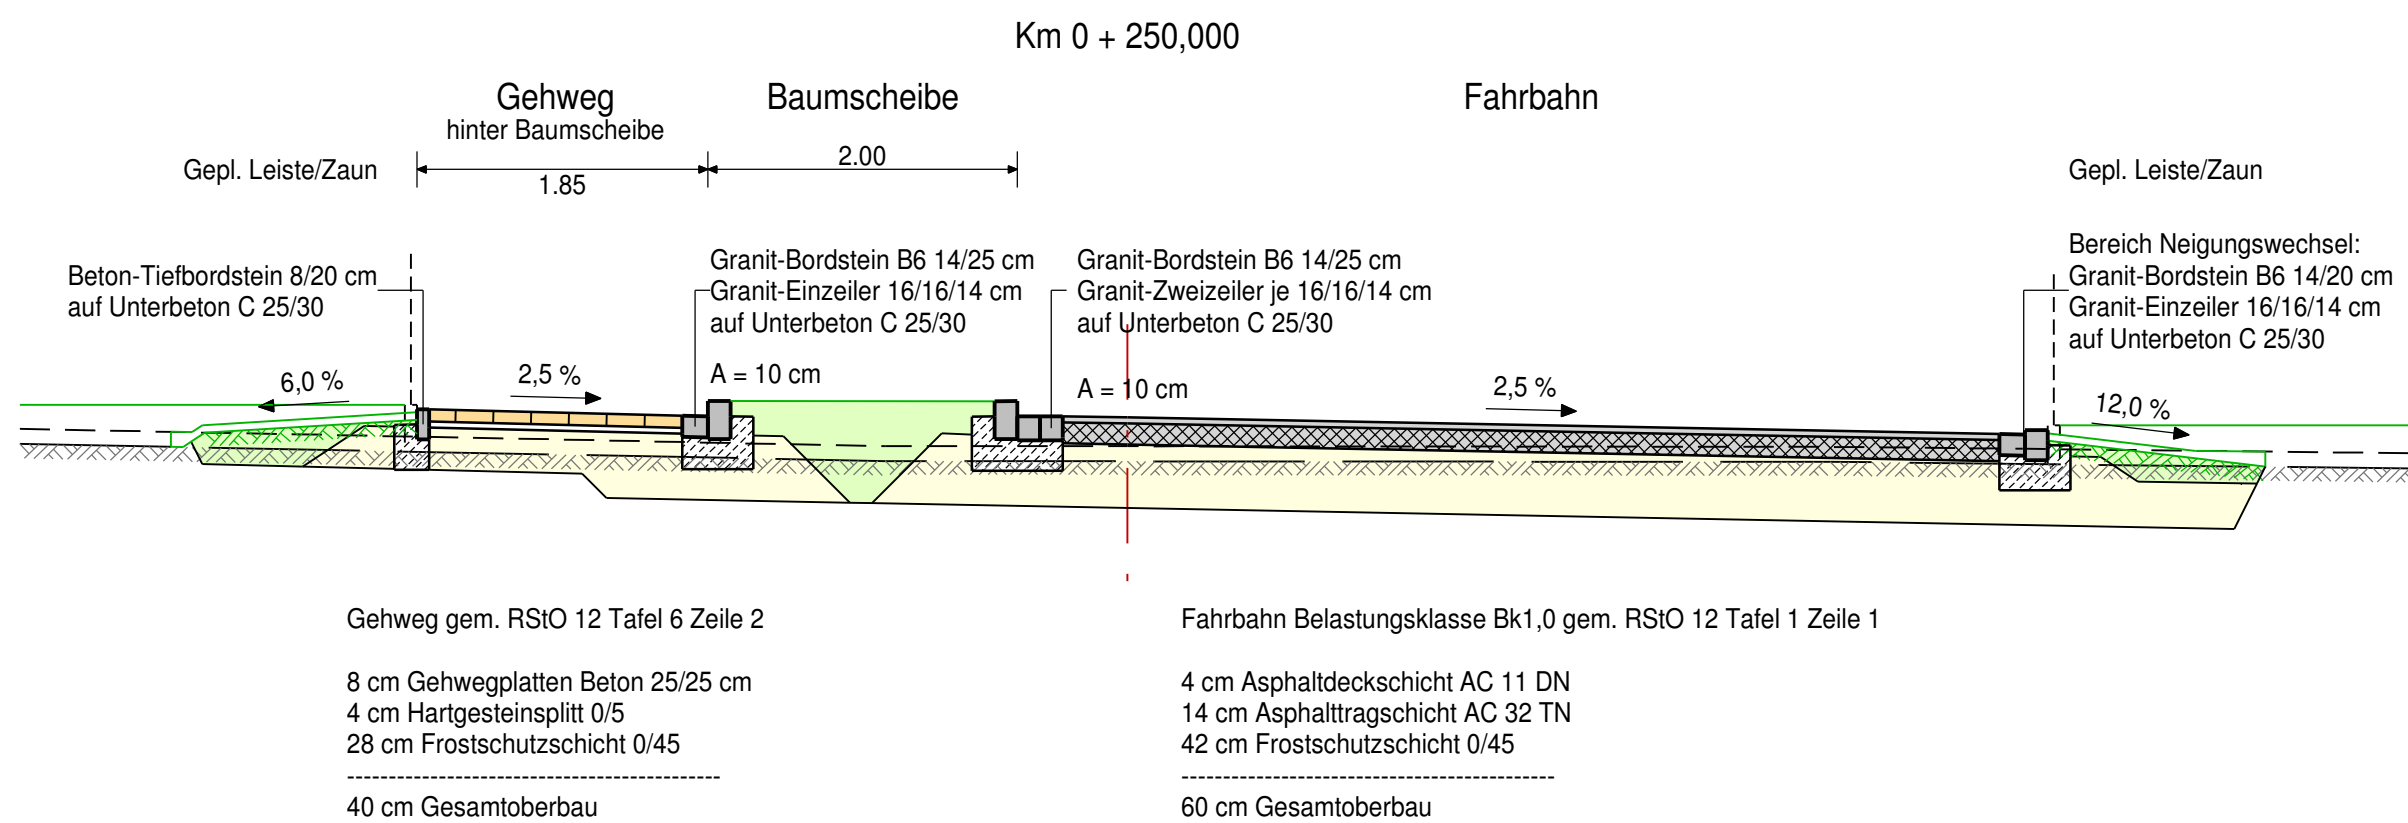

Die barrierefreie Nutzbarkeit der Verkehrsflächen gemäß DIN 18040-3/DIN 32984 (innere Leitlinie mit einem Anschlag von min. 3 cm) wird durch bestehende bzw. geplante private Abgrenzungen (Borde, Leisten, Mauern etc.) gewährleistet.

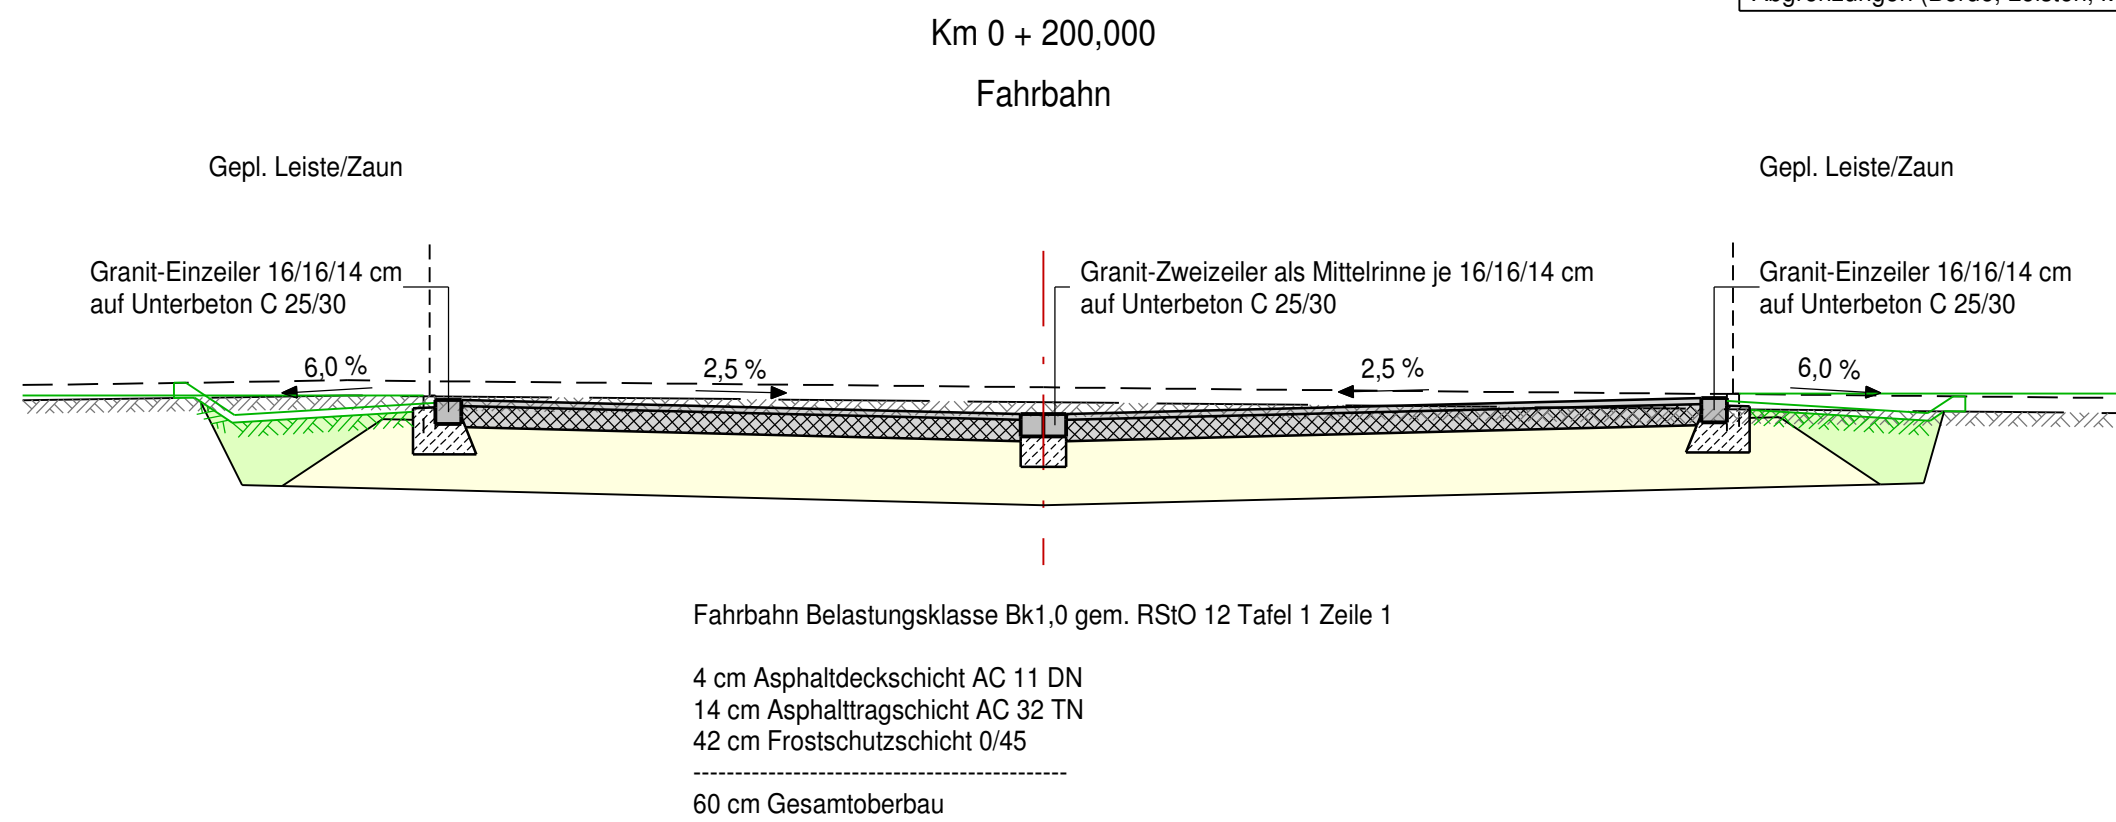

TIEFBAUAMT

Projekt:

Ausbau des Johannes-Götz-Weges und der Dianastraße (südlich der Forsthausstraße)

Projektbezeichnung:	Johannes-Götz-Weg/Dianastr. (südl. Forsthausstr.)			
Plotdatei:		Datum:	Name:	
Plan:	evBP354ra.sda	bearb.:	09.08.16	gr
Datum:	12.08.2016	gepr.:		
Maßstab:	Unterlage / Blatt-Nr.:	Planinhalt:		
1:50	14/1	Regelquerschnitte		
Vorhabensträger:		Fürth, den 09.08.2016 TIEFBAUAMT gez. Pösl		
Stadt Fürth - Tiefbauamt Hirschenstraße 2 90762 Fürth				