


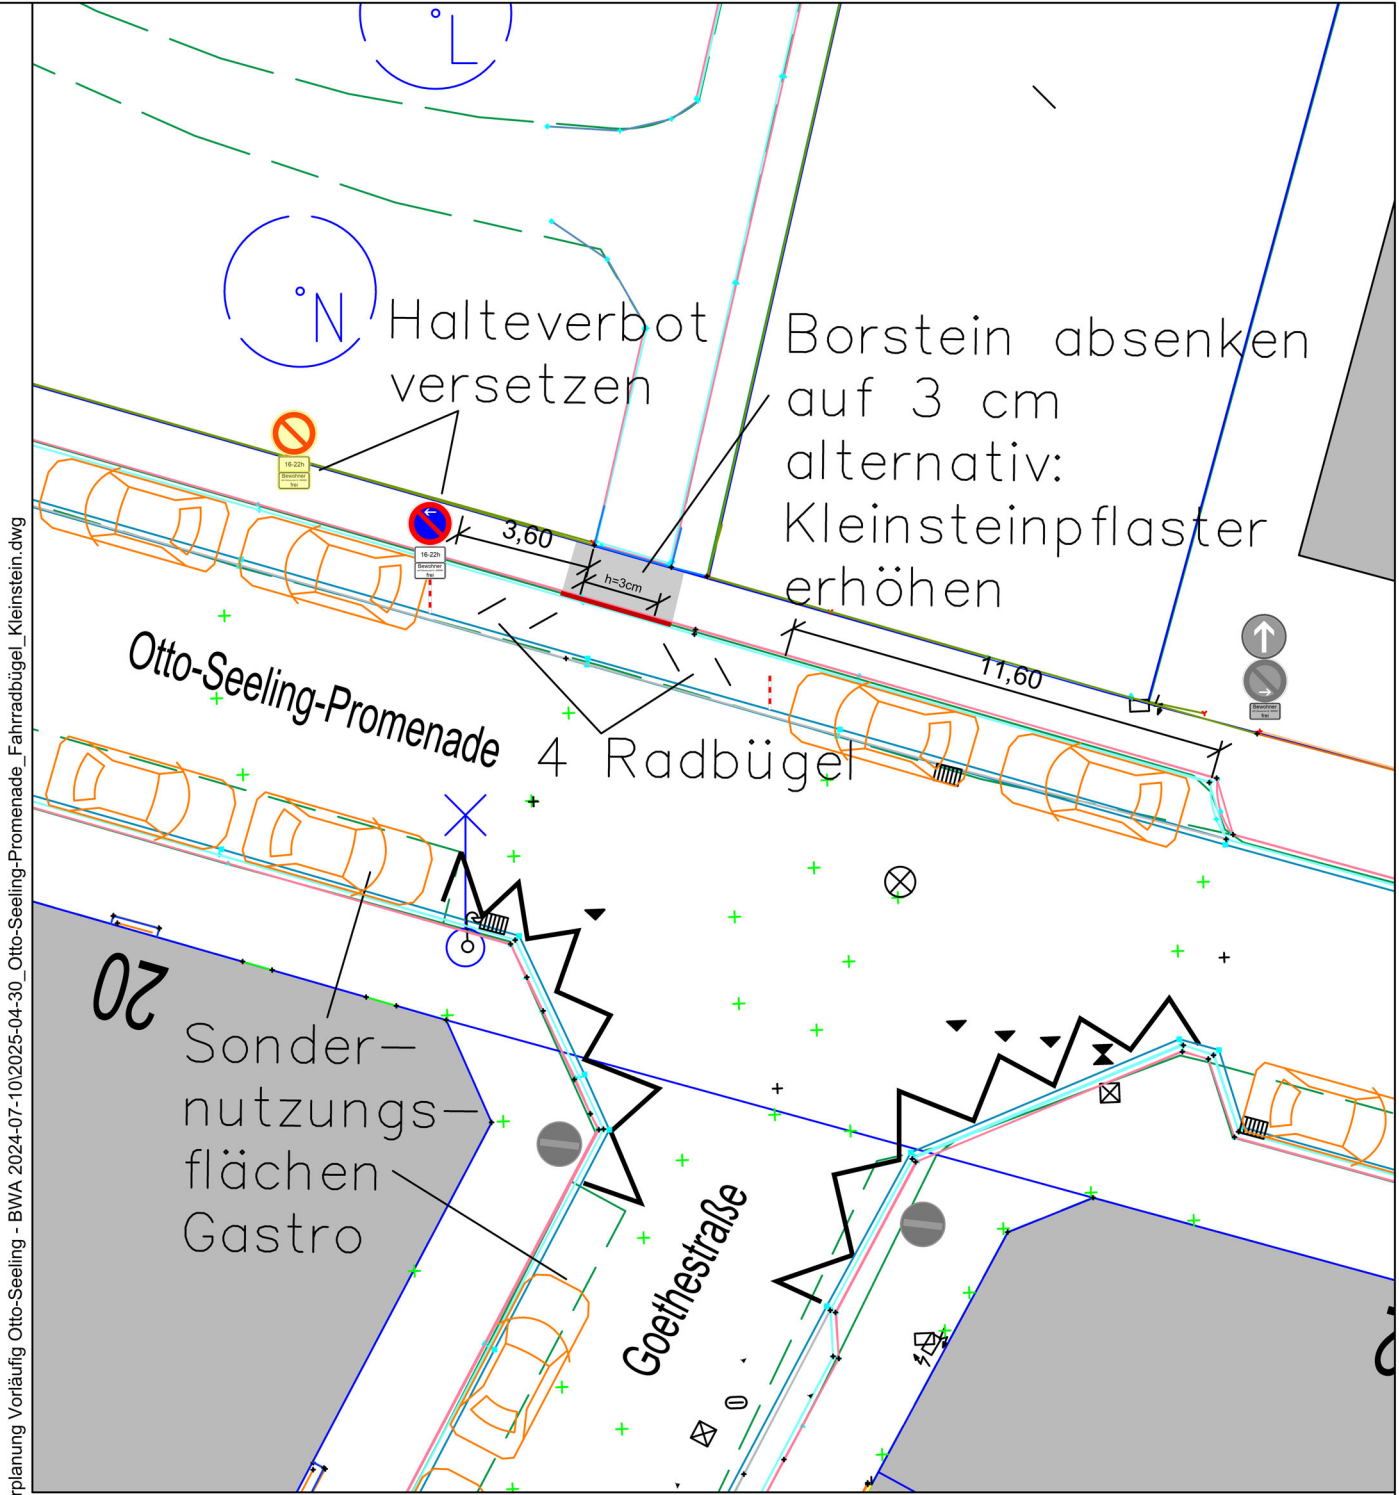

# STADTPLANUNGSAMT

|                           |                                      |            |
|---------------------------|--------------------------------------|------------|
| Projekt:                  | Grüne Achse Süd                      |            |
|                           | Otto-Seeling-Promenade               |            |
| Plan:                     | Vorläufiger Ausbau Eingang Stadtpark |            |
|                           | inkl. Radbügel Kleinsteinpflaster    |            |
| Abteilung Verkehrsplanung | :                                    | Grosch     |
| Bearbeitet                | :                                    | L. Hartung |
| Stand                     | :                                    | siehe Pfad |

| Bezugssysteme          |  | EPSG     |
|------------------------|--|----------|
| Koordinaten            |  |          |
| Höhen                  |  |          |
| Straßenschlüssel:      |  | Maßstab: |
| 0680                   |  | 1:200    |
| Fürth, _____           |  |          |
| Jonas Schubert, M. Sc. |  |          |
| AMTSLEITER             |  |          |

VORABZUG