



GRUNDRISS

M 1:10

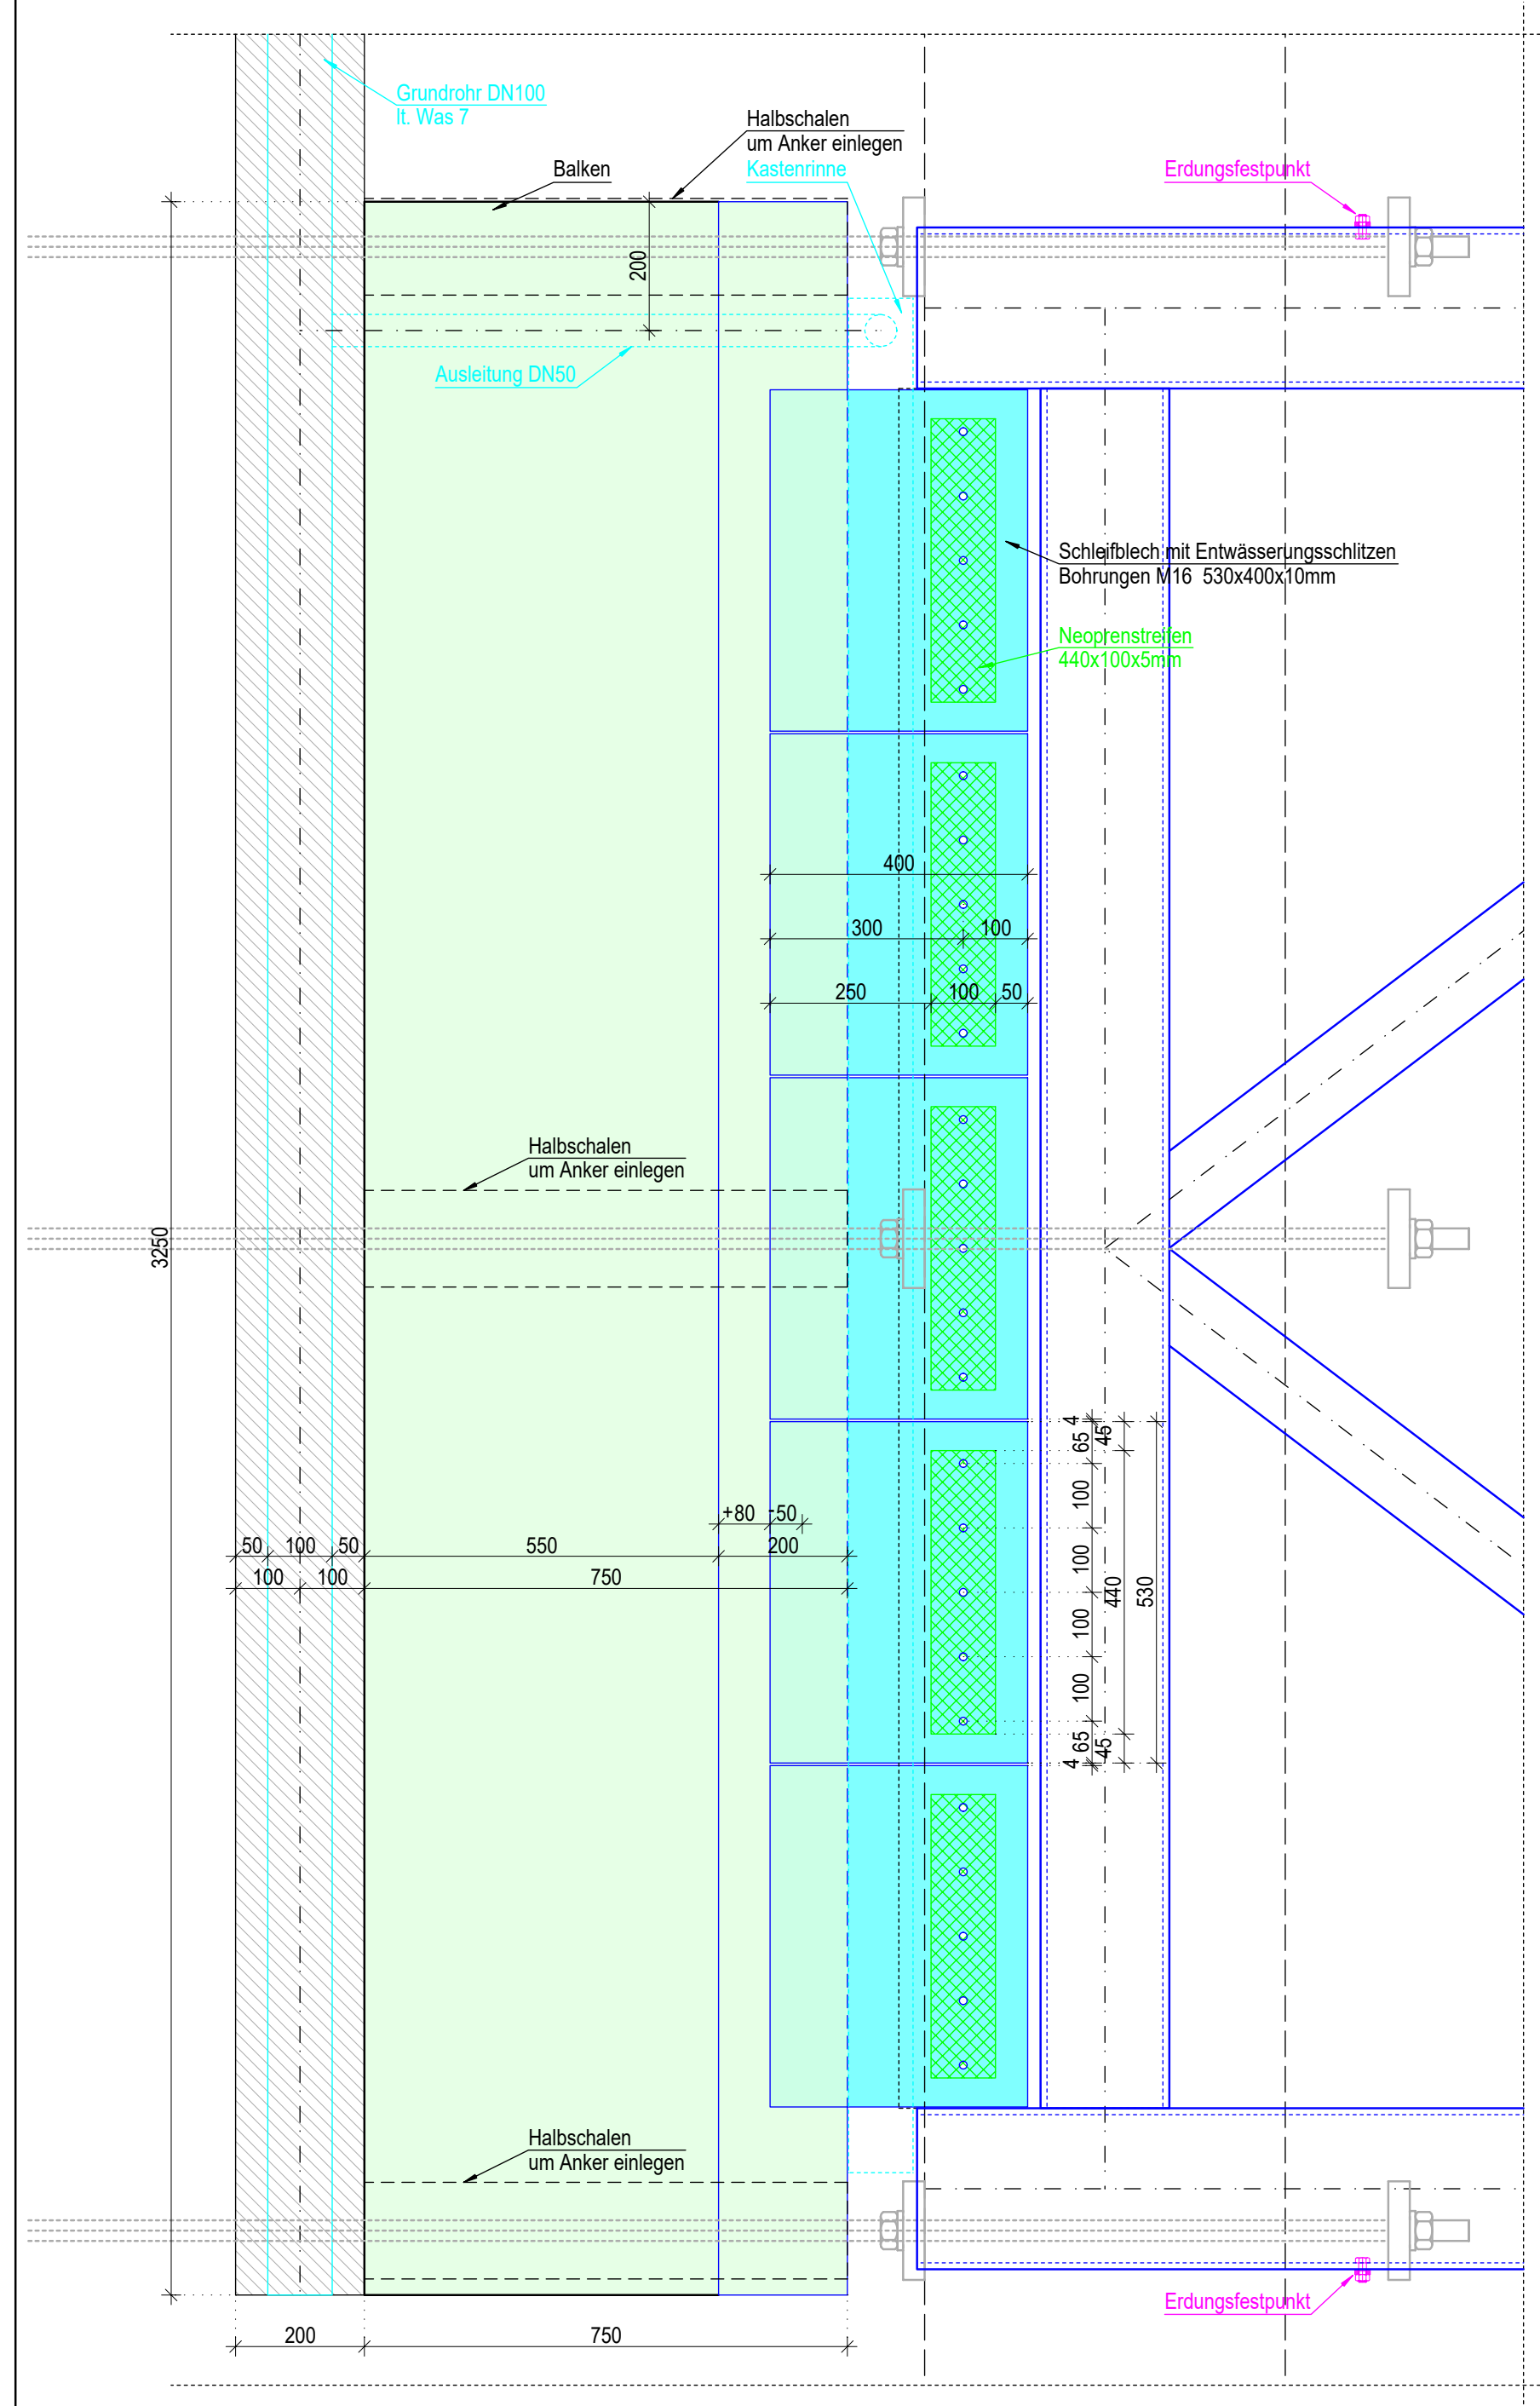

SCHNITT
M 1:10

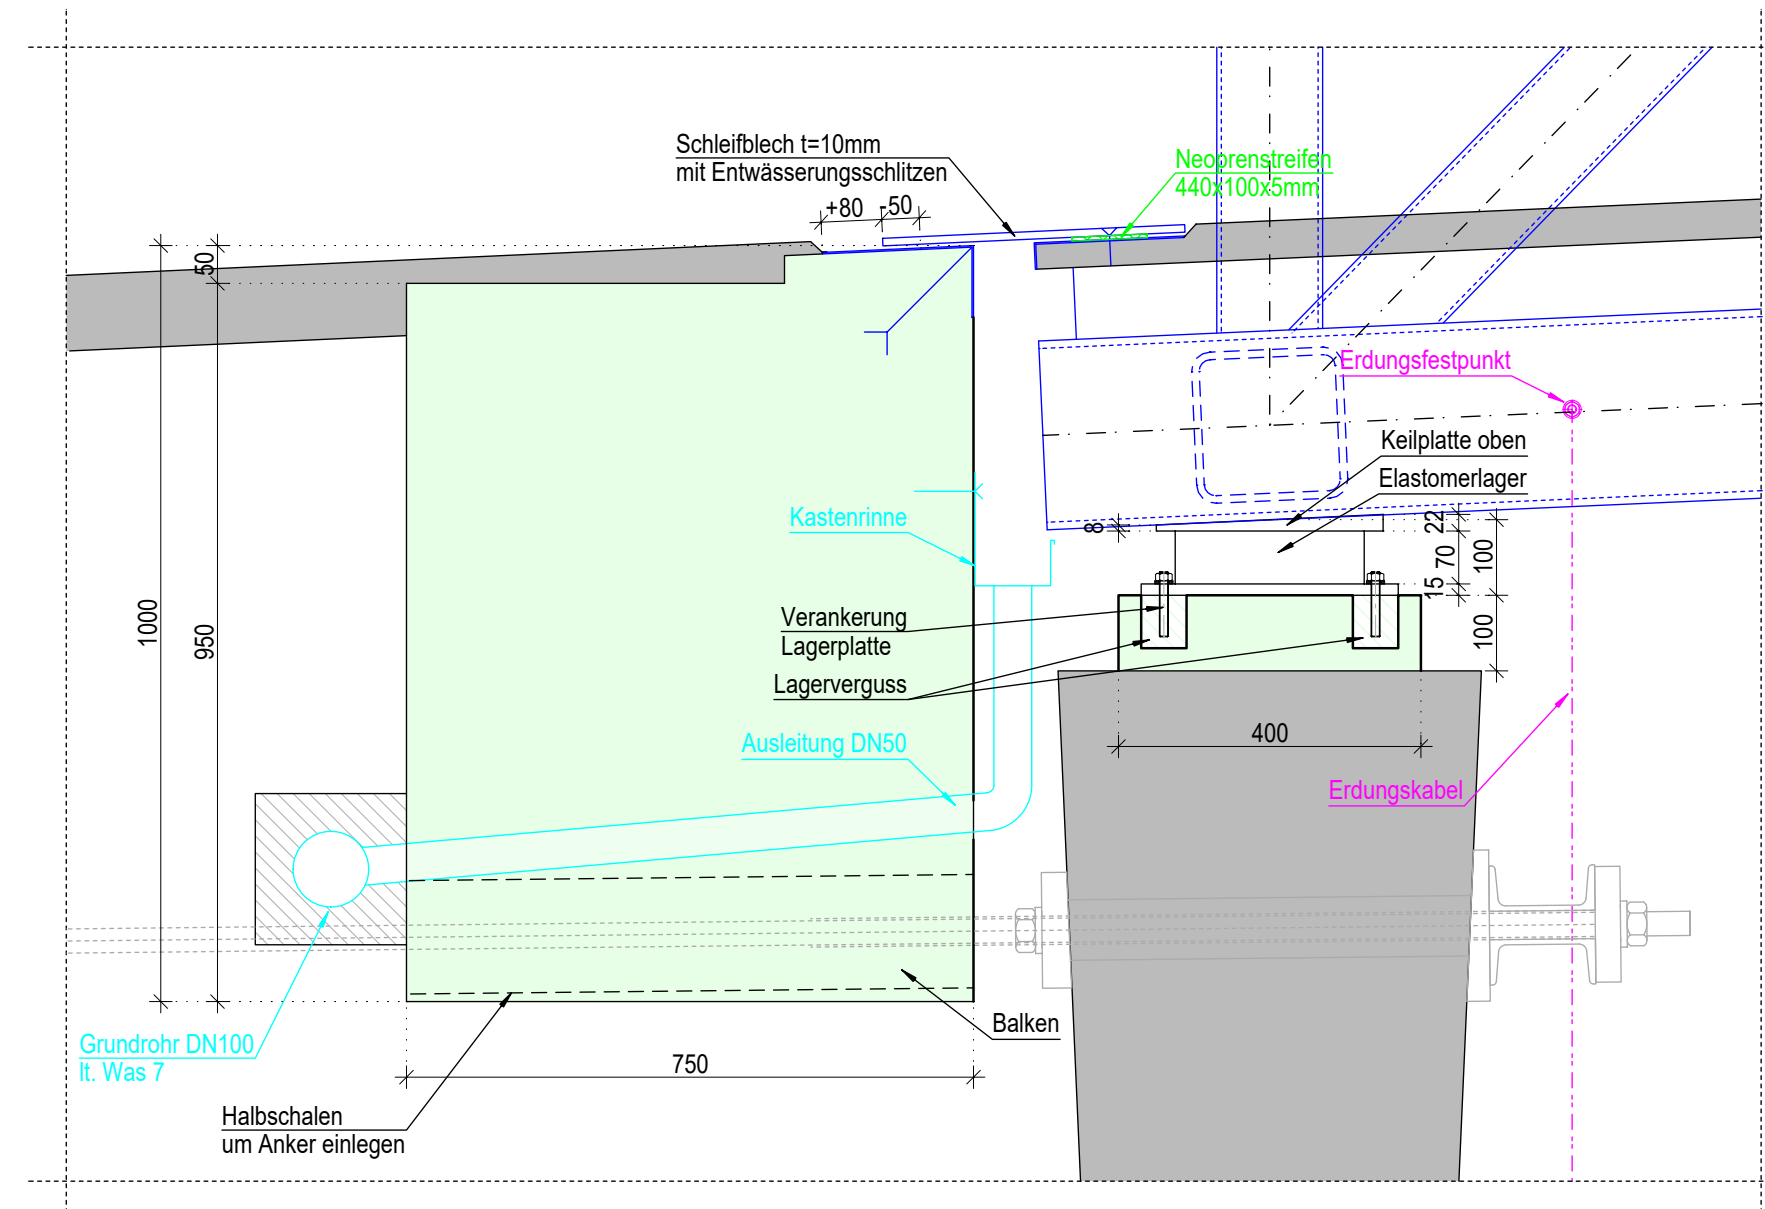

Nr.	Art der Änderung	Name	Zeichen

Ausführungsplanung:		Datum	Name
	bearbeitet	26.05.2025	HoS
	gezeichnet	26.05.2025	HoS
	geprüft	26.05.2025	HuH
	H187		

ENTWURFSPLANUNG

	TIEFBAUAMT		Anlage Nr. _____	
			Blatt Nr. 4	
			Reg. Nr. _____	
			Datum	Name
Detail Übergangskonstruktion	bearbeitet			
	gezeichnet			
	geprüft			
	Reg. Nr.			
BW 107 Hilfsbrücke Brücke Theodor - Heuss - Str.	Grundriss, Schnitte			
	Maßstab	1:10		
	Fürth, den 25.06.2025			
	gez. Rudolf Kucera			
	STADT FÜRTH - TIEFBAU			