


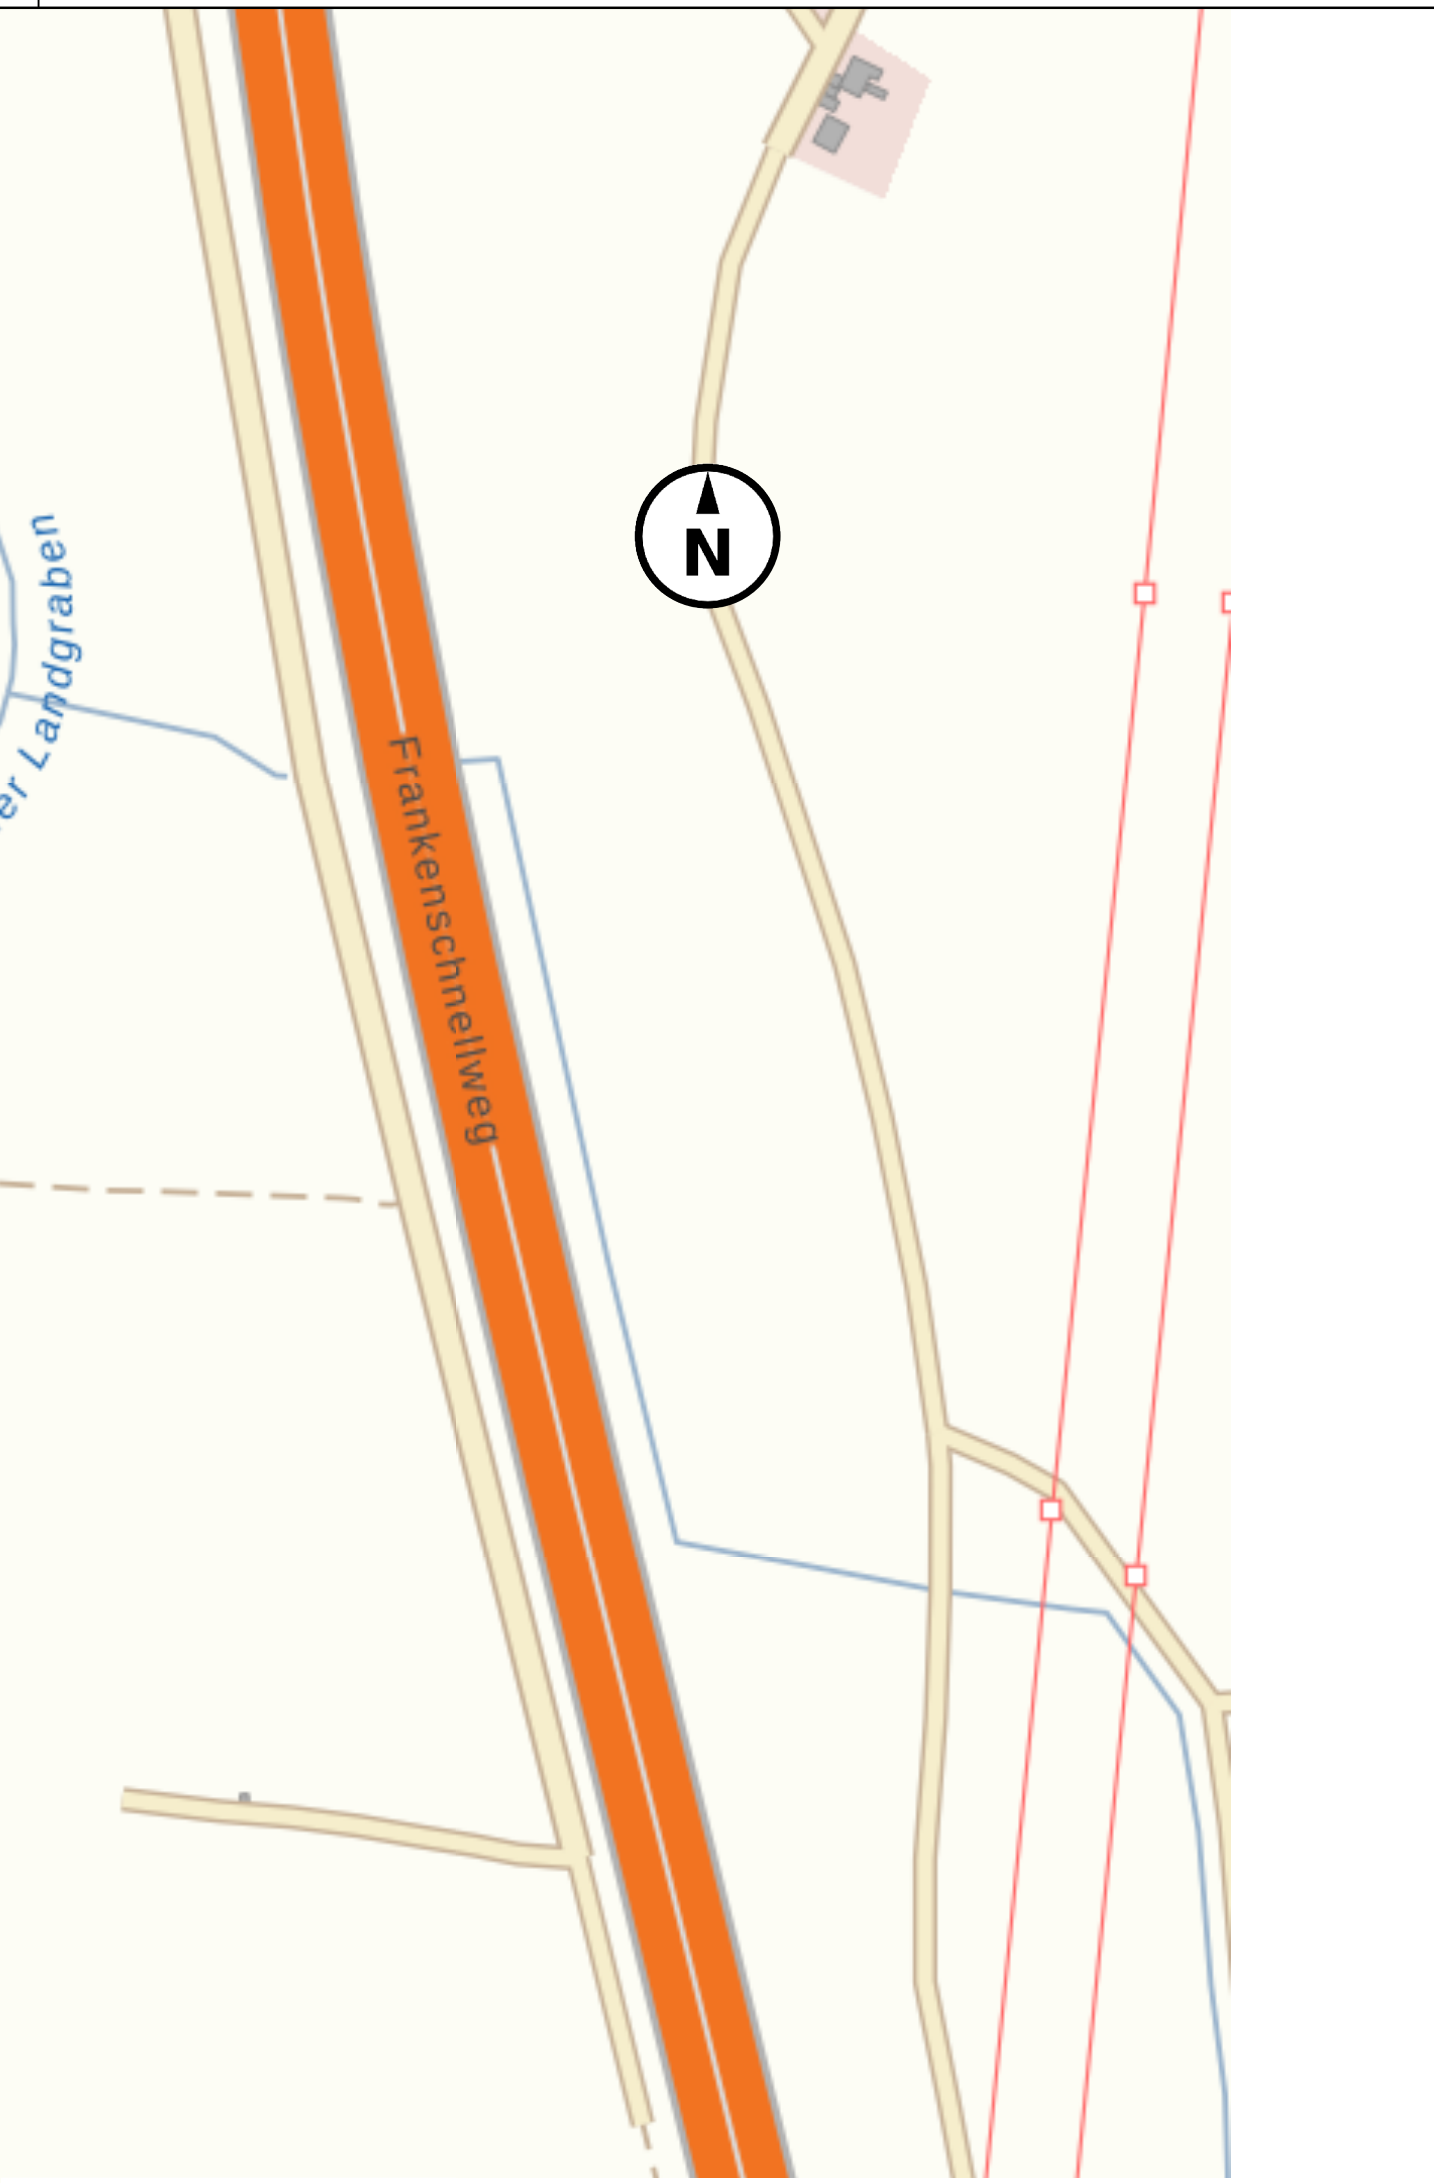

Nr.	Art der Änderung	Name	Zeichen

Ausführungsplanung:		Datum	Name
	bearbeitet	27.06.2025	HoS
	gezeichnet	27.06.2025	HoS
	geprüft	27.06.2025	HuH
H187			

ENTWURFSPLANUNG

	TIEFBAUAMT		Anlage Nr.	
			Blatt Nr.	
			Reg. Nr.	
			Datum	Name
Übersichtsplan			bearbeitet	
			gezeichnet	
BW 107			geprüft	
			Reg. Nr.	
Hilfsbrücke			Übersichtsplan	
Brücke Theodor - Heuss - Str.			Maßstab	1:2000