

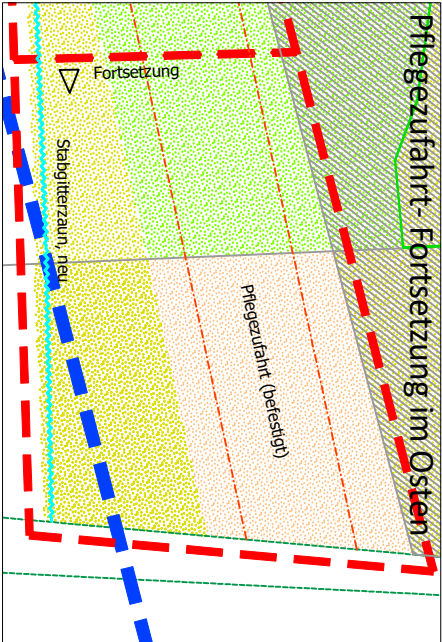


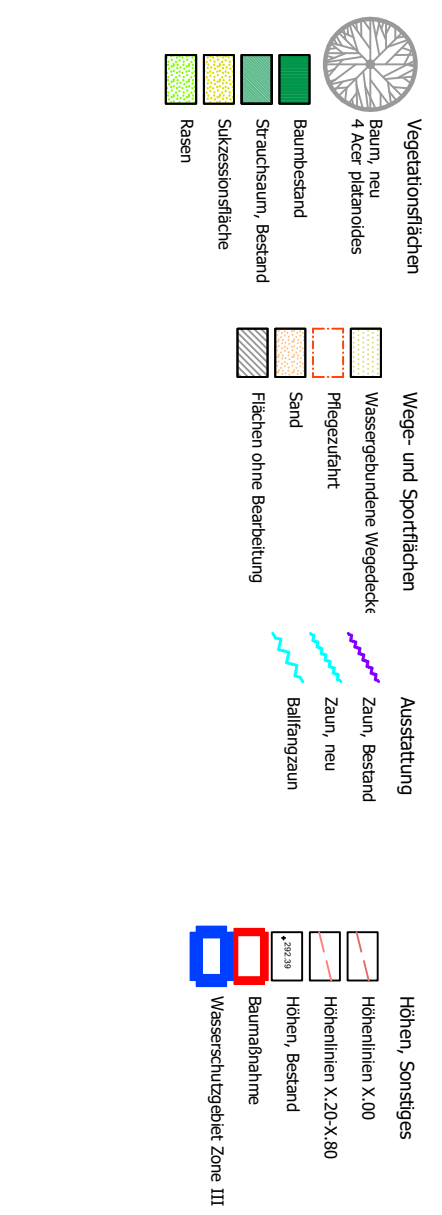

Projekt		Planart	
Jugendspielbereich Herboldshofer Straße		Entwurf	
Auftraggeber Grünflächenamt		G r ü n f l ä c h e n a m t Sachgebiet Planung/Neubau Otto-Seeling-Promenade 37 - 90762 Fürth Tel. 0911/974-2897 Fax 0911/974-2899 Mobil 0170/79 74 684 - susanne.hintermeier@fuertth.de	
Bearbeiter	Hintermeier		
Format	A3 quer		
Datei	2315-418 P3.0 Entwurf....dwg		
		Maßstab	1:250
		Proj.-Nr.	2315-418
		PlanNr.	P3.2
		Datum	12.06.2025

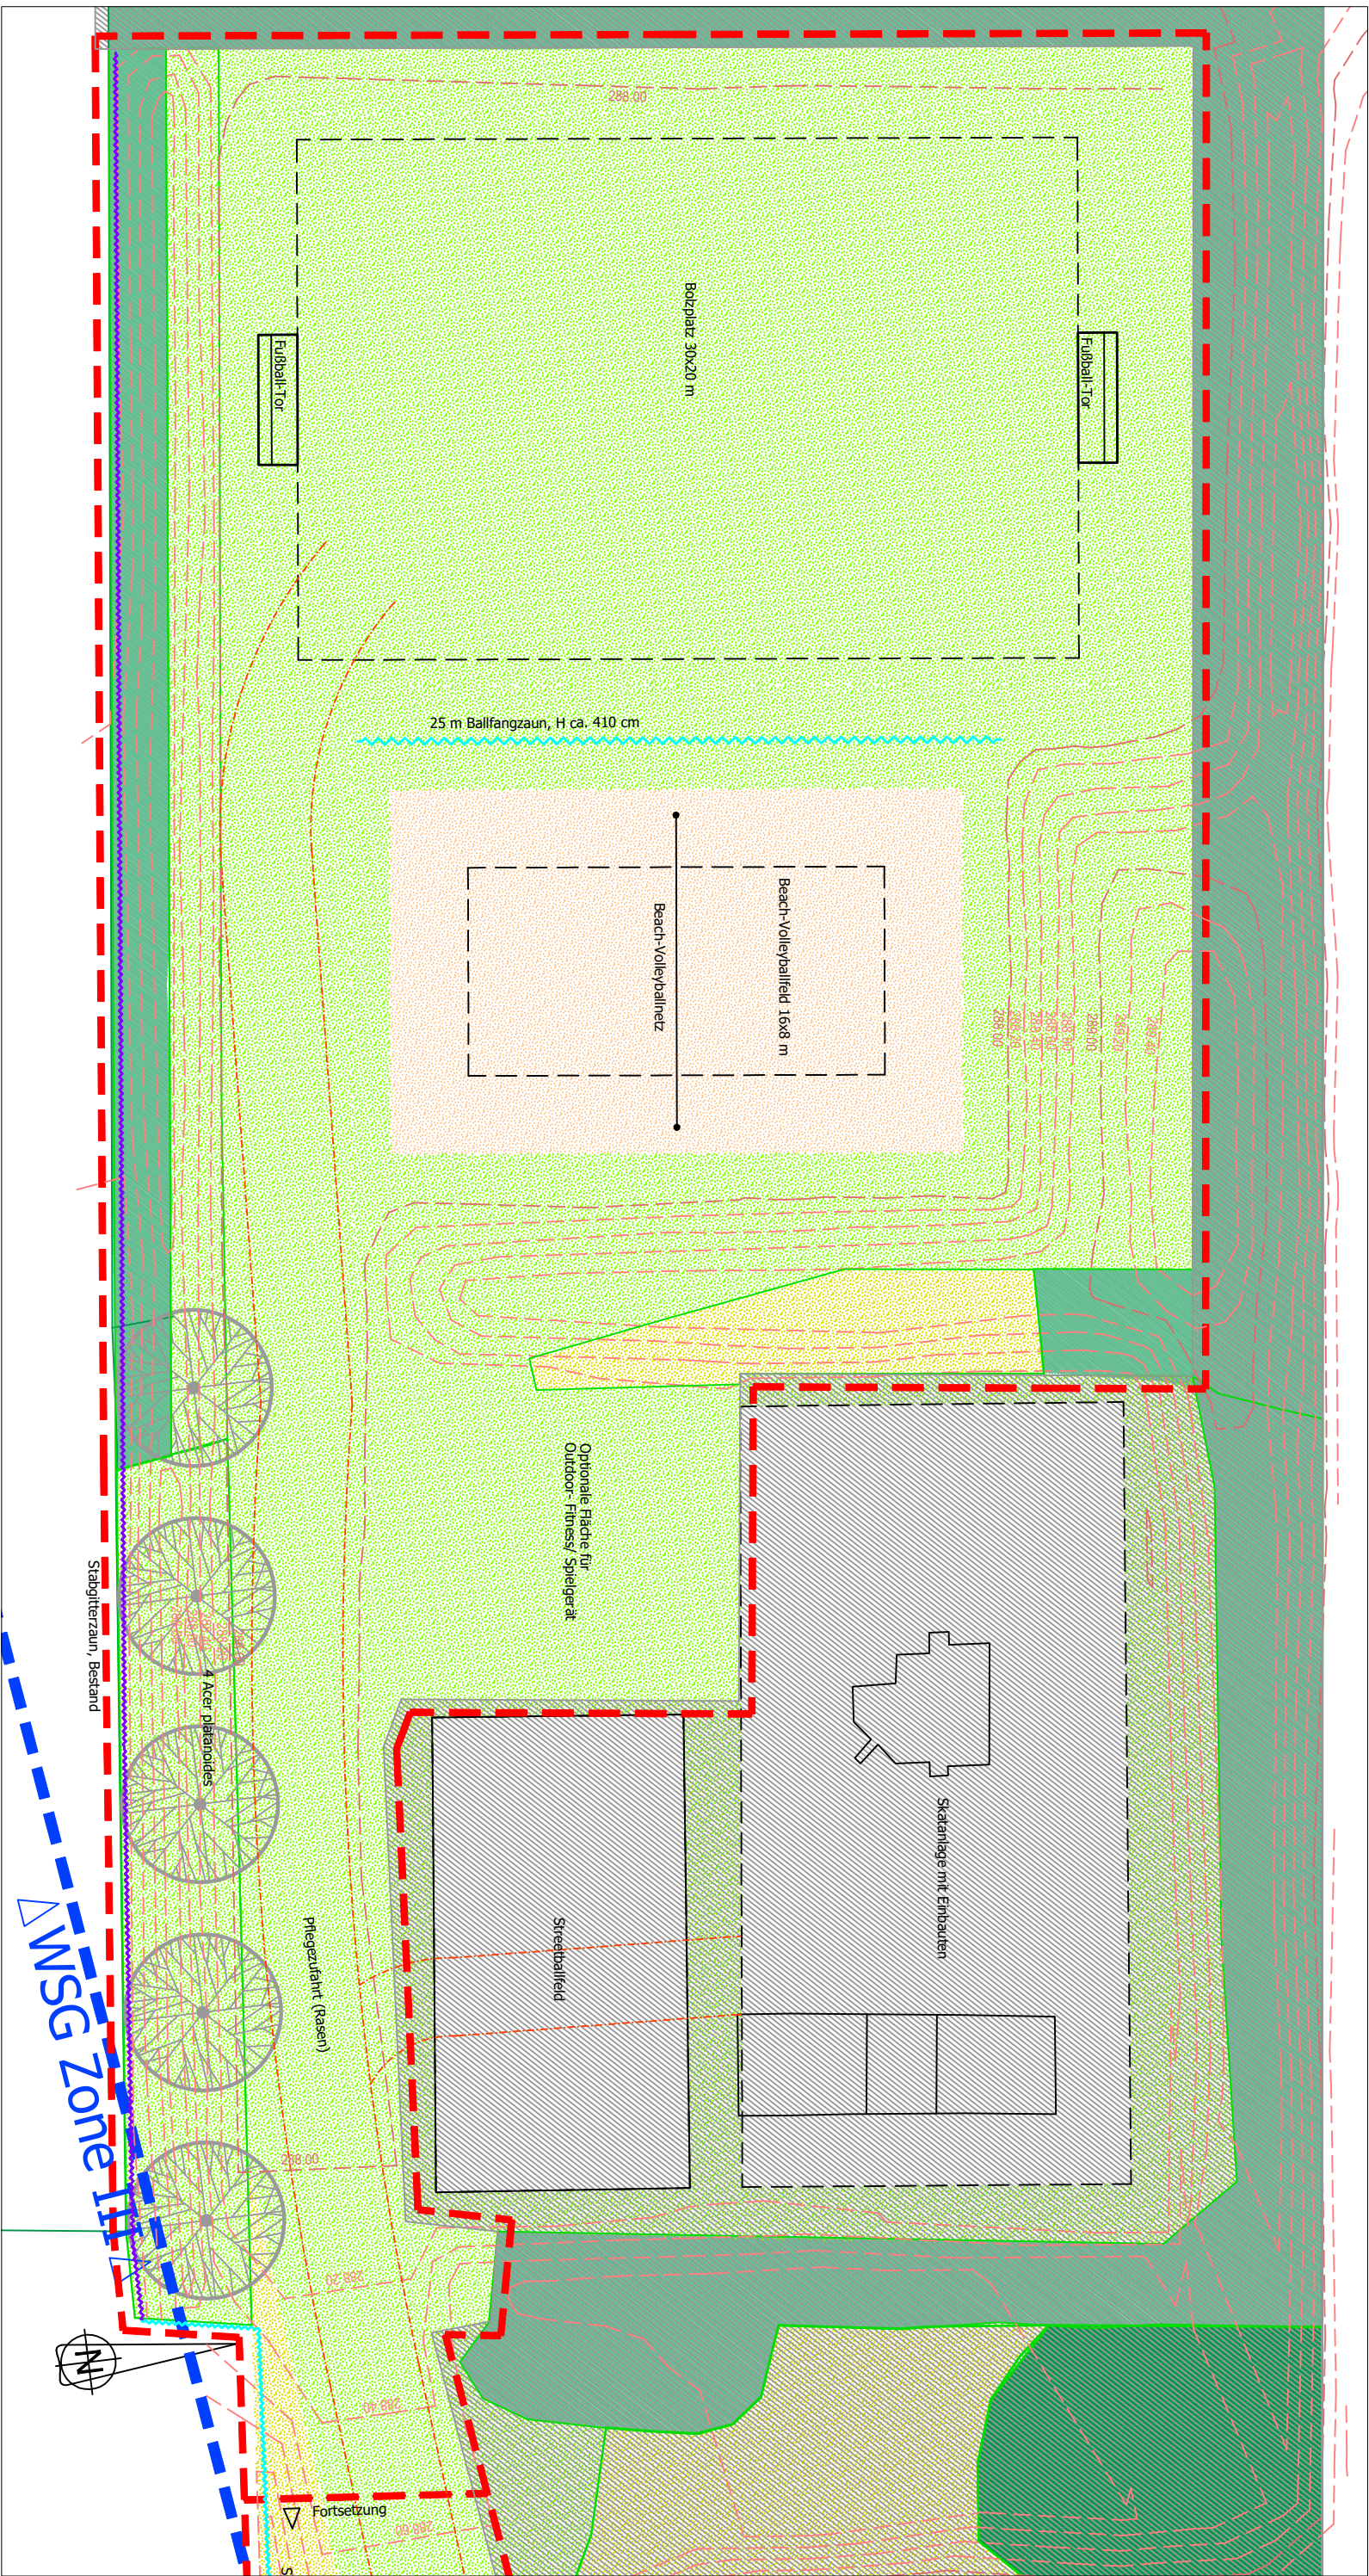