


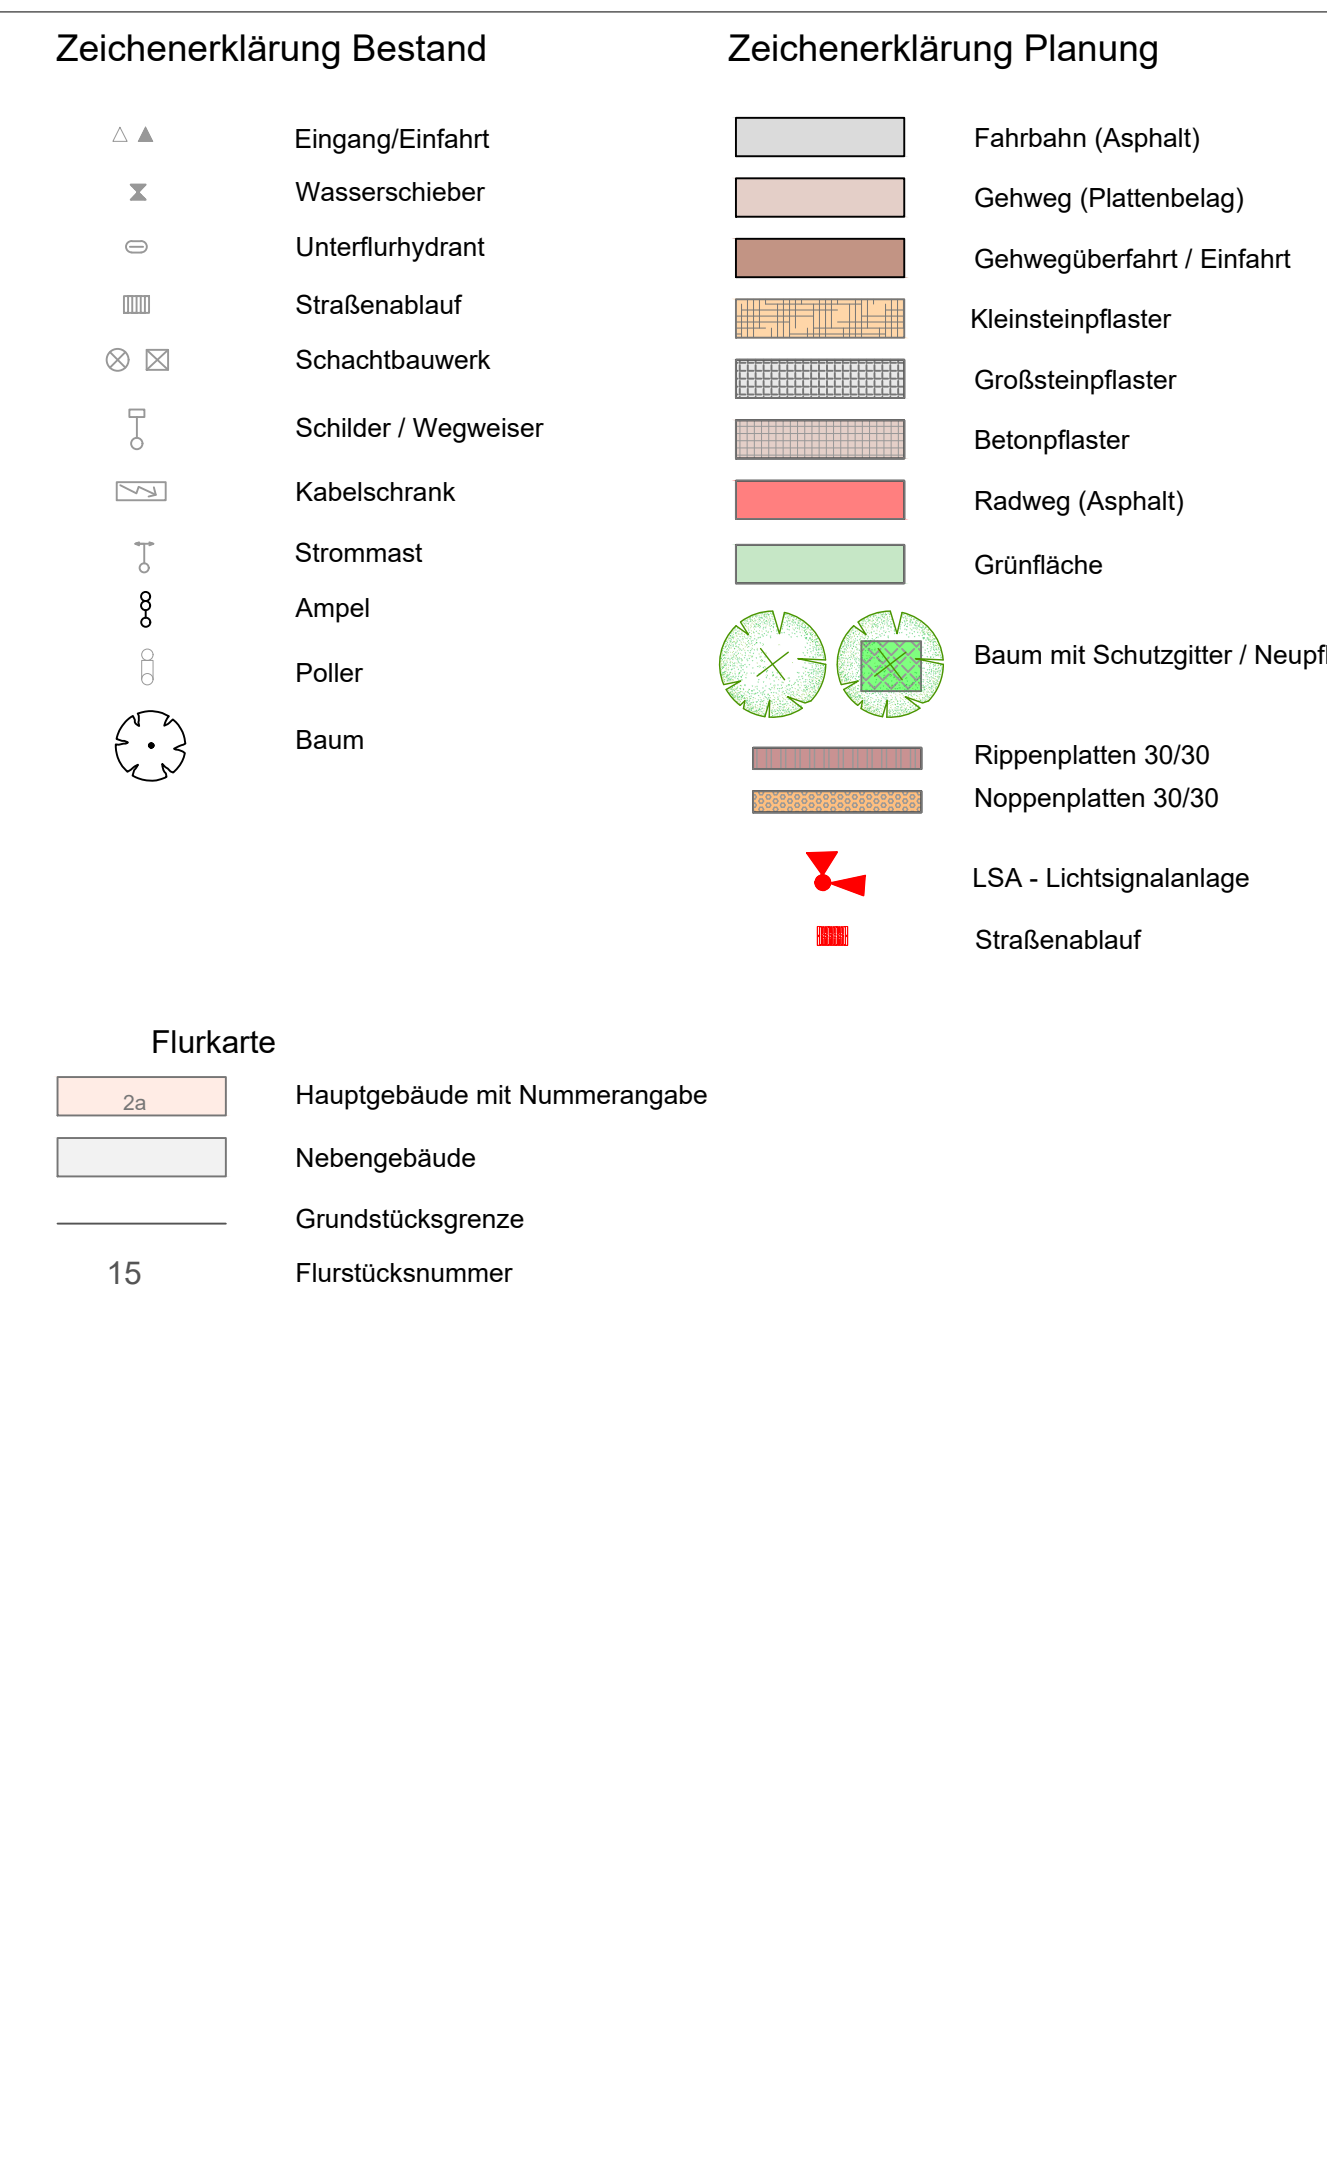

Lagesystem: GK ☐ UTM ☐ Lokal ☐		Stand Kataster: Stadt Fürth	
Höhensystem: DHHN12 ☐ DHHN92 ☐ DHHN2016 ☒		Bestandsvermessung: Stadt Fürth	

2				
1				
0	Basis Plan	01.07.2025	Vocke-Meier	01.07.2025
Nr.:	Änderung:	am:	Name:	gepr.:

Entwurfsplanung

 Tiefbauamt Hirschstraße 2 90762 Fürth	gez. Kucera (Unterschrift)				
	Vorhaben: Umgestaltung Königstraße zwischen Kapellenstraße und Friedrichstraße				
Lageplan Bau - km 0+360,000 bis 0+810,000	<table border="1"> <tr> <td>Plan-Nr.:</td> <td>Maßstab:</td> </tr> <tr> <td>EF_05.2.00</td> <td>M 1 : 500</td> </tr> </table>	Plan-Nr.:	Maßstab:	EF_05.2.00	M 1 : 500
Plan-Nr.:	Maßstab:				
EF_05.2.00	M 1 : 500				
Date: E_05-LP500-ST_420.02.DWG					

 Meyer & Schmidt ingenieurgesellschaft mbH Industriestr. 25 91207 Lauf Tel. 091 23 / 97 35-0 Fax 091 23 / 97 35-29		Datum	Name	Projekt-Nr.: 420.02
	entw.	Juli 2025	Smalla	Lauf a.d.Peg.,
	gez.	Juli 2025	Vocke-Meier	
	gepr.	Juli 2025	Meyer	


 Meyer, Dipl. Ing.