


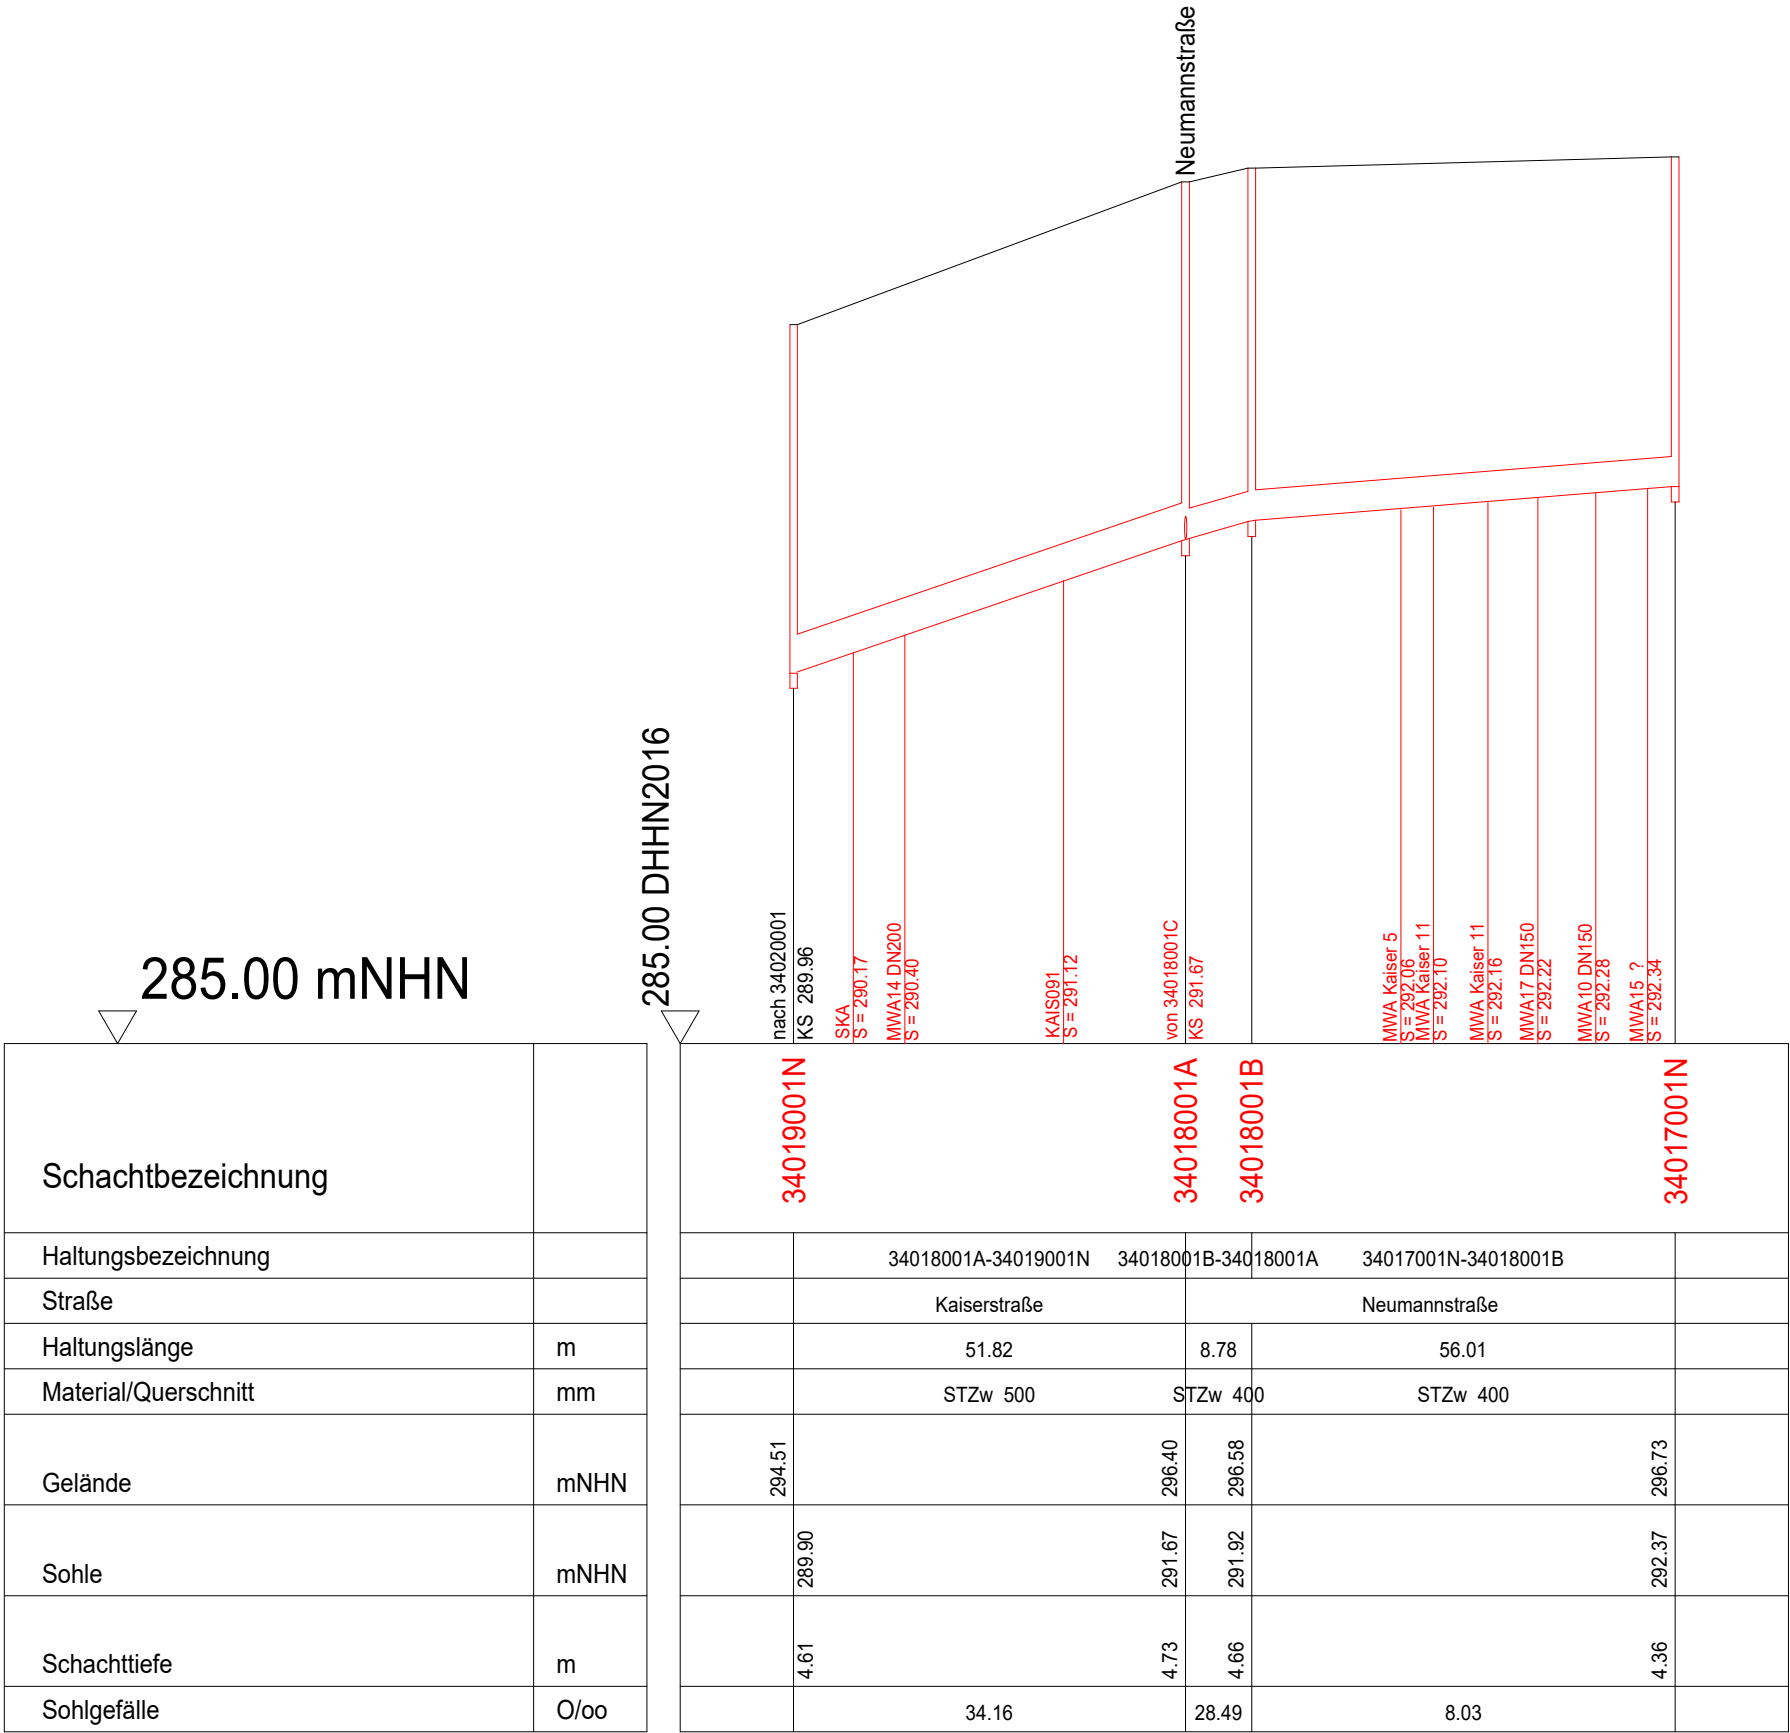

Legende:

- best. MW-Kanal
- gepl. MW-Kanal
- best. SW-Kanal zu verdämmen
- Abbruch

ENTWURFSPLANUNG

Index:	Bemerkung:	geänd. am:	Name:
StEF Stadtentwässerung Fürth Stadtentwässerung Fürth Erlanger Straße 105 90765 Fürth Tel. 0911 / 66012 - 0 Fax 0911 / 66012 - 480 E-Mail: info@stef-fuerth.de			
Vorhaben:		Anlage:	
Kaiser- / Neumannstraße MW-Kanalauswechslung		1.4	
		Maßstab:	
		1:1000/100	
Planinhalt:		entw.:	23.06.25 Wa
Längsschnitt Neubau		gez.:	23.06.25 Wa
		gepr.:	23.06.25 Pan
Plan-Nr.:		Fürth, 02.07.2025	
177_KBAU_OB_SC02_ENTW		gez. Belian	