


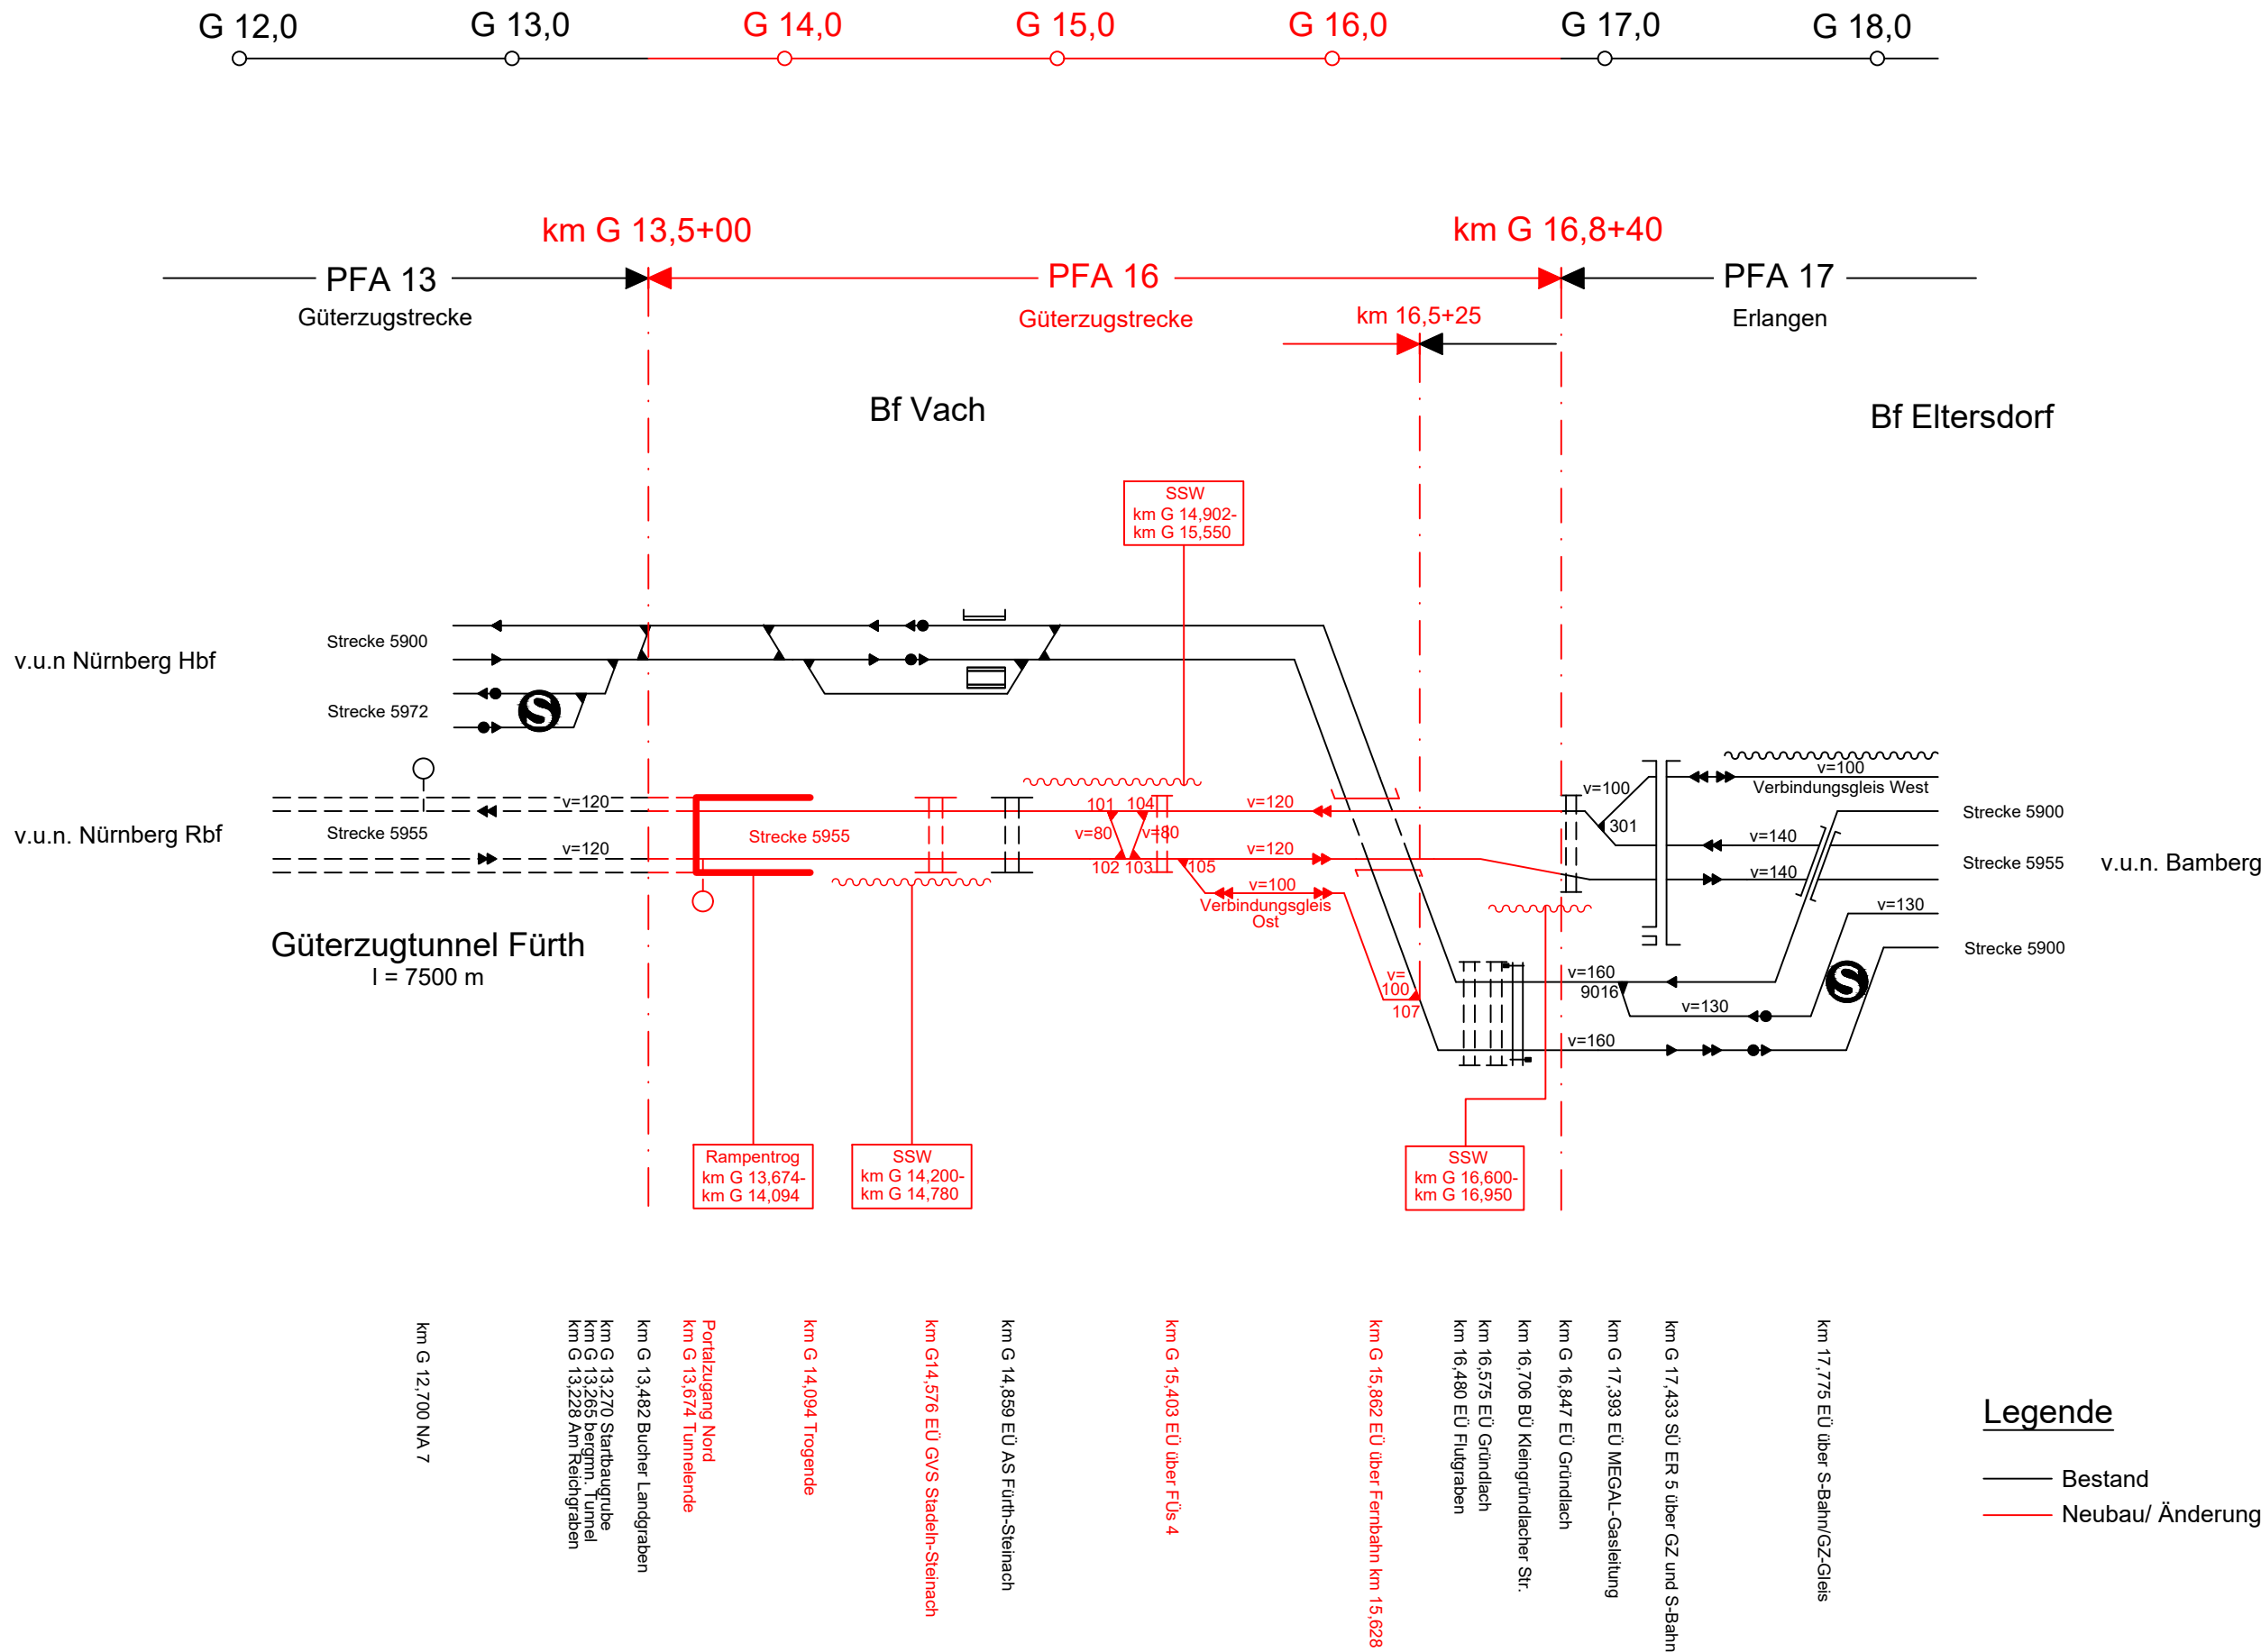


Legende

- Bestand
- Neubau/ Änderung

Genehmigungsvermerk Eisenbahn-Bundesamt

Übersichtsskizze

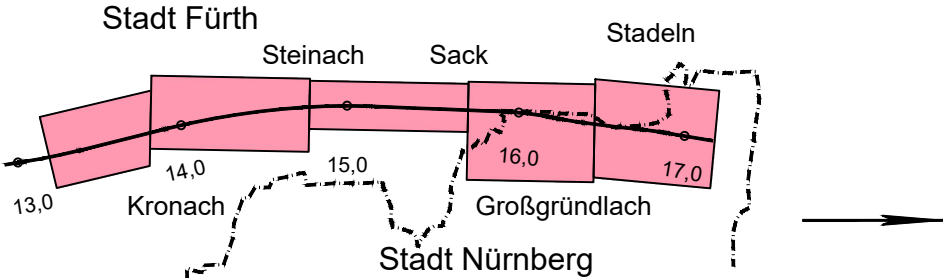

0	Ausgangsverfahren: Antragsfassung	20.12.2024
Index	Änderungen bzw. Ergänzungen	Planungsstand

Genehmigungsplanung: Unterlage für eine Entscheidung nach § 18 AEG

Vorhabenträgerin:		Planzeichen:	
DB InfraGO AG Sandstraße 38-40 90443 Nürnberg		Projekt-Nr.: 17533	
DB Energie GmbH Sandstraße 38-40 90443 Nürnberg		gez.	07/2024 Hle
DB InfraGO		bearb.	07/2024 Do
DB		gepr.	12/2024 Ds
Vertreter der Vorhabenträgerin:		Höhensystem:	DHHN92
DB InfraGO AG I,II-S-V-G Projekte VDE 8.1 Güterzugstrecke Sandstraße 38-40 90443 Nürnberg		Koordinatensystem:	DHDN
Planverfasser:		Ursprungsplan:	
OBERMEYER Infrastruktur OBERMEYER Infrastruktur GmbH & Co. KG Burgschmietstraße 2-4 90419 Nürnberg		Blattgröße:	297 x 590 mm
Nürnberg, 20.12.2024 Datum Unterschrift		Maßstab:	o.M.
Nürnberg, 20.12.2024 Datum Unterschrift			

VDE 8.1 Ausbaustrecke Nürnberg - Ebensfeld
Planfeststellungsabschnitt 16 Güterzugstrecke
km G 13,500 - km G 16,840

Planart:	Übersichtsschemaplan
Planinhalt:	Spurplanskizze km G 13,500 - km G 16,840