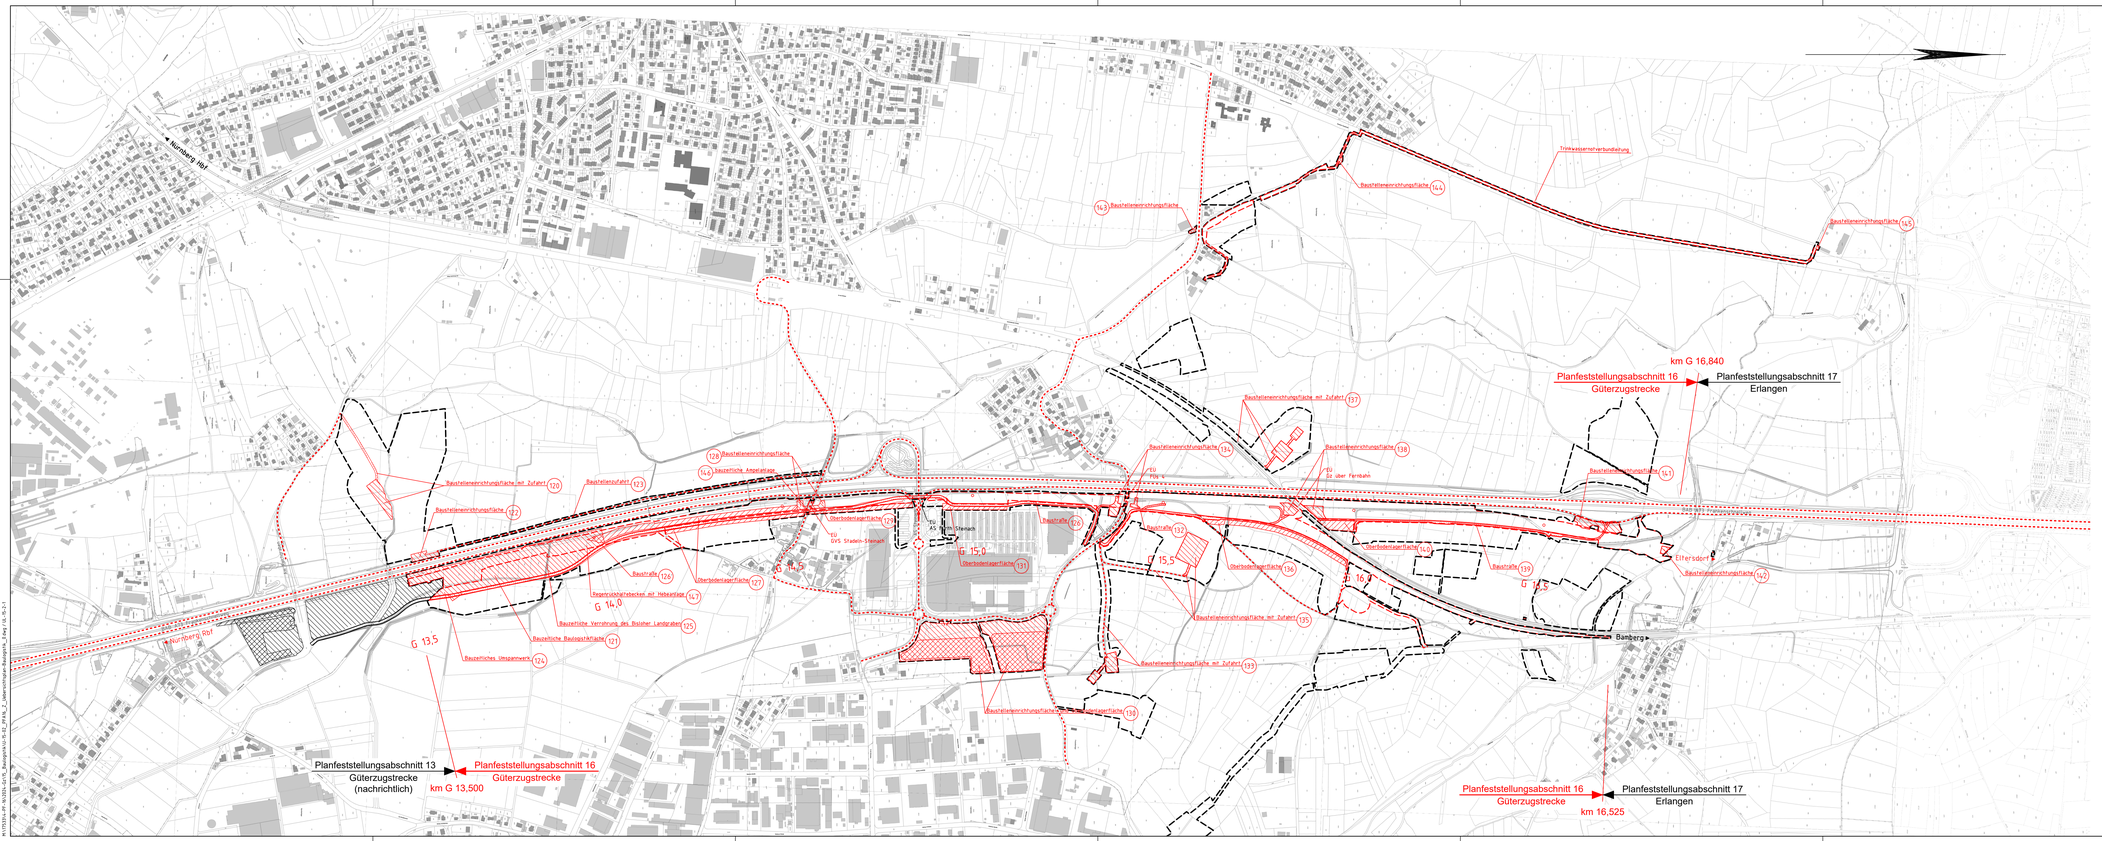


## Legende:

- Planfeststellungsgrenze
- Baufeldgrenze
- Transportstraße auf öffentlichen Straßen
- Baustraße
- Baustelleneinrichtungsfläche
- Oberbodenlagerfläche

Unterlage 15.2

Genehmigungsvermerk Eisenbahn-Bundesamt

Übersichtsskizze




| Index | Änderungen bzw. Ergänzungen | Planungsstand |
|---|---|---|
| 0 | Ausgangsverfahren: Antragsfassung | 20.02.2025 |

# Genehmigungsplanung: Unterlage für eine Entscheidung nach § 18 AEG

Vorhabenträgerin:
DB InfraGO AG
Sandstraße 38-40
90443 Nürnberg
DB InfraGO

DB Energie GmbH
Sandstraße 38-40
90443 Nürnberg
DB

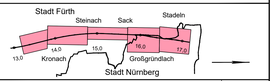Planzeichen:

| Projekt-Nr.: | 17533 | |
|---|---|---|
| | Datum | Name |
| gez.: | 07/2024 | Bej |
| bearb.: | 09/2024 | Jö |
| gepr.: | 12/2024 | Ös |

Höhensystem: DHHN92
Koordinatensystem: DHDN
Ursprungsplan:
Blattgröße: 445 x 1300 mm
Maßstab: 1 : 5.000

Vertreter der Vorhabenträgerin:
DB InfraGO AG
I.S-S-V-O
Projekte VDE 8.1 Güterzugstrecke
Sandstraße 38-40
90443 Nürnberg

Nürnberg, 20.02.2025
Datum Unterschrift

Planverfasser:
OBERMEYER
Ingenieure
OBERMEYER Infrastruktur GmbH & Co. KG
Burgschmietstraße 2-4
90419 Nürnberg

Nürnberg, 20.02.2025
Datum Unterschrift

Vorhaben:

## VDE 8.1 Ausbaustrecke Nürnberg - Ebensfeld
## Planfeststellungsabschnitt 16 Güterzugstrecke
## km G 13,500 - km G 16,840

Planart: Baustellenerschließung und Baudurchführungskonzept

Planinhalt:

Übersichtslageplan
km G 13,500 - km G 16,840
Baustraßen, Baustelleneinrichtungsflächen, Oberbodenlagerflächen

B17533-ZB-PF-W1003-L15-15_Bauzugsplan-U-S-02_PFAb_2_Güterzugstrecke-Baulogistik_2.dwg (XL-SC-2)