


Flugplatzstraße

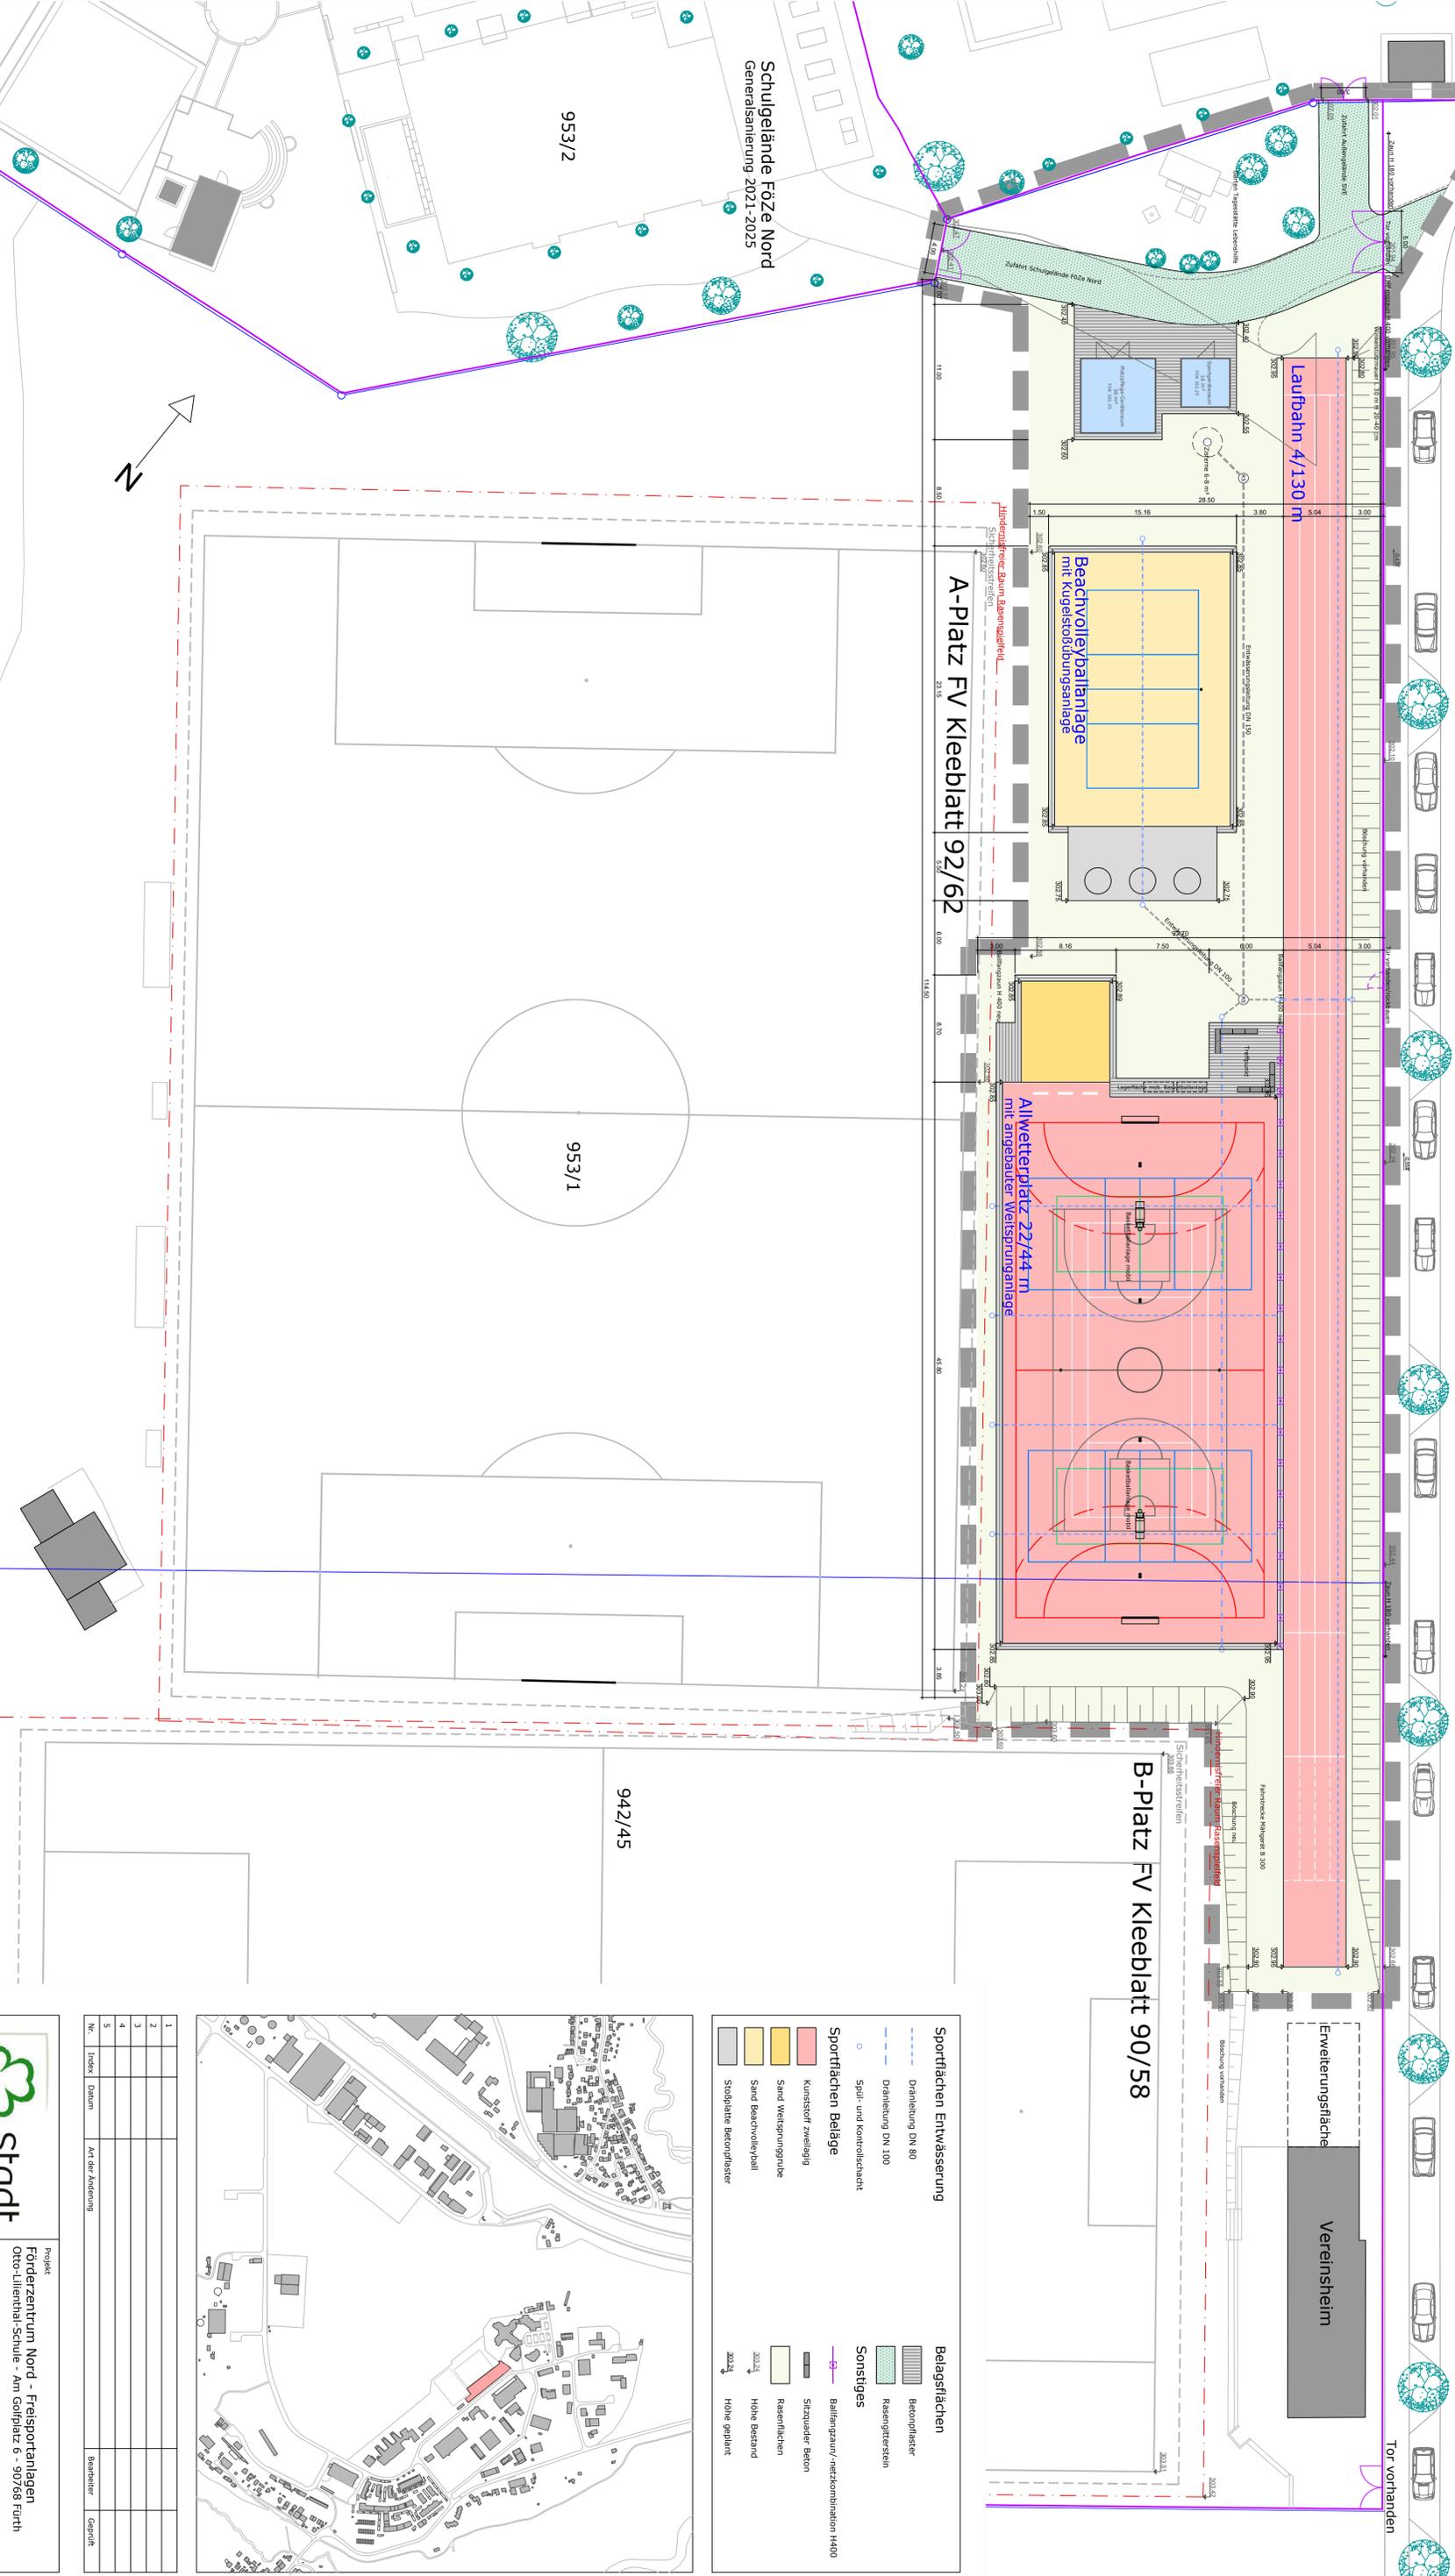

B-Platz FV Kleeblatt 90/58

Sportflächen Entwässerung


- Drainleitung DN 80
- Drainleitung DN 100

Sportflächen Beläge

- Spielfeld und Kontrollschacht
- Kunststoff zweilagig
- Sand Weitsprunganlage
- Sand Beachvolleyball
- Stoßplatte Betonpflaster

Belagsflächen

- Betonpflaster
- Rasengitterstein
- Sonstiges
- Balkengraun-/mischkombination H400
- Sitzquader Beton
- Rasenflächen
- Höhe Bestand
- Höhe geplant

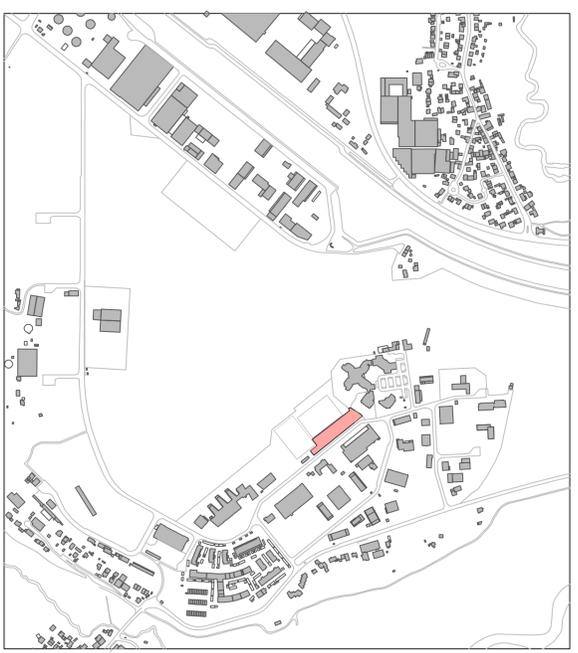

Nr.	Index	Datum	Art der Änderung	Bearbeiter	Geprüft
1					
2					
3					
4					
5					

Stadt Fürth

Grünflächenamt

Projekt: Förderzentrum Nord - Freisportanlagen
 Otto-Lilienthal-Schule - Am Golfplatz 6 - 90768 Fürth

Planart: Entwurf
 Zur Projektkennzeichnung

Auftraggeber	Referat I	Makstab	1:250
Bearbeiter	Bergmann	Proj.-Nr.	2211-270
Format	A 1	Plan-Nr.	P 3.0
Datum	22.10.2025		

Projekt: Förderzentrum Nord - Freisportanlagen
 Otto-Lilienthal-Schule - Am Golfplatz 6 - 90768 Fürth

Planart: Entwurf
 Zur Projektkennzeichnung

Projekt-Nr.: 2211-270
 Plan-Nr.: P 3.0
 Datum: 22.10.2025