

Stand 08.12.2025

GSO-C Neubau Grundschule Soldnerstraße

Soldnerstraße 50, 90766 Fürth

ein Pilotprojekt der Bayerischen Landesregierung zum Gebäudetyp

Auftraggeber

Stadt Fürth

Hirschenstraße 2, 90762 Fürth



Planstand für Grundsatzbeschluss

Inhaltsverzeichnis

Lageplan Dachaufsicht

Grundriss EG

Grundriss OG 1


Grundriss OG 2

Grundriss DG

Schnitt A-A, B-B

Ansicht Ost u. Nord

Ansicht West u. Süd

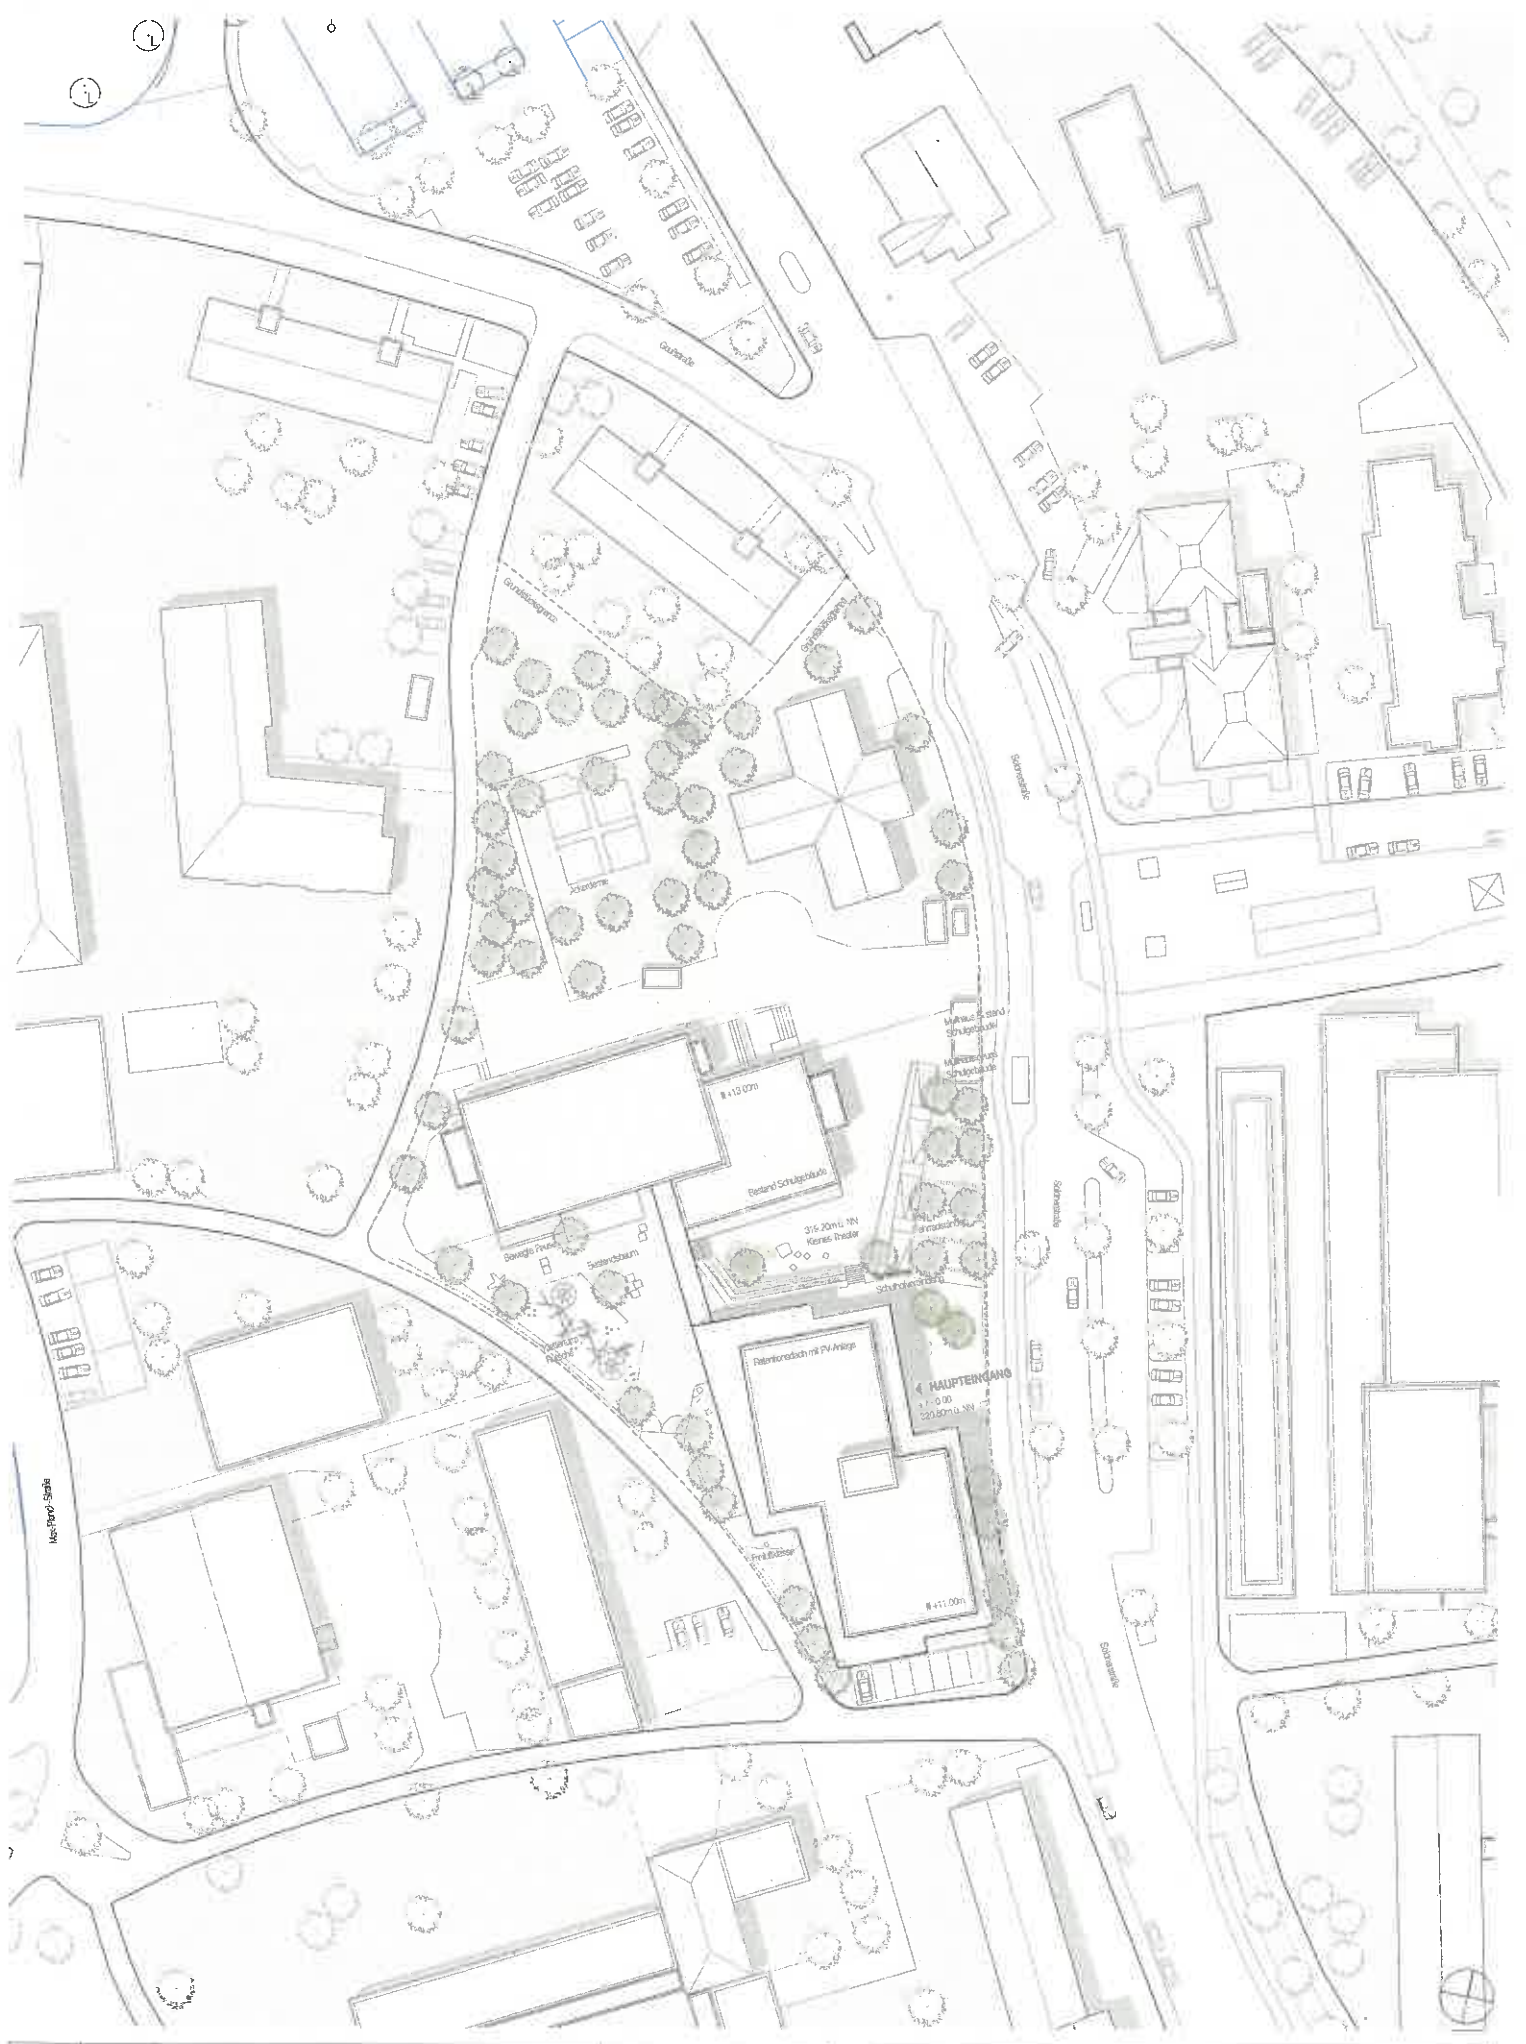

GSO-C Neubau Grundschule Soldnerstraße
 Soldnerstraße 50, 90766 Fürth
 Bauherr: Stadt Fürth
 Hirschenstraße 2, 90762 Fürth


bunoder wehmann
 architekten bau mbh
 Regioarchitektur die
 089 55 05 83 74
 Infanteriestr. 11a
 80707 münchen

hey!
 architektur

Lageplan Dachaufsicht
 GSO-C_A2_01_1_2_LP_DALV

1:500

06_1_2020

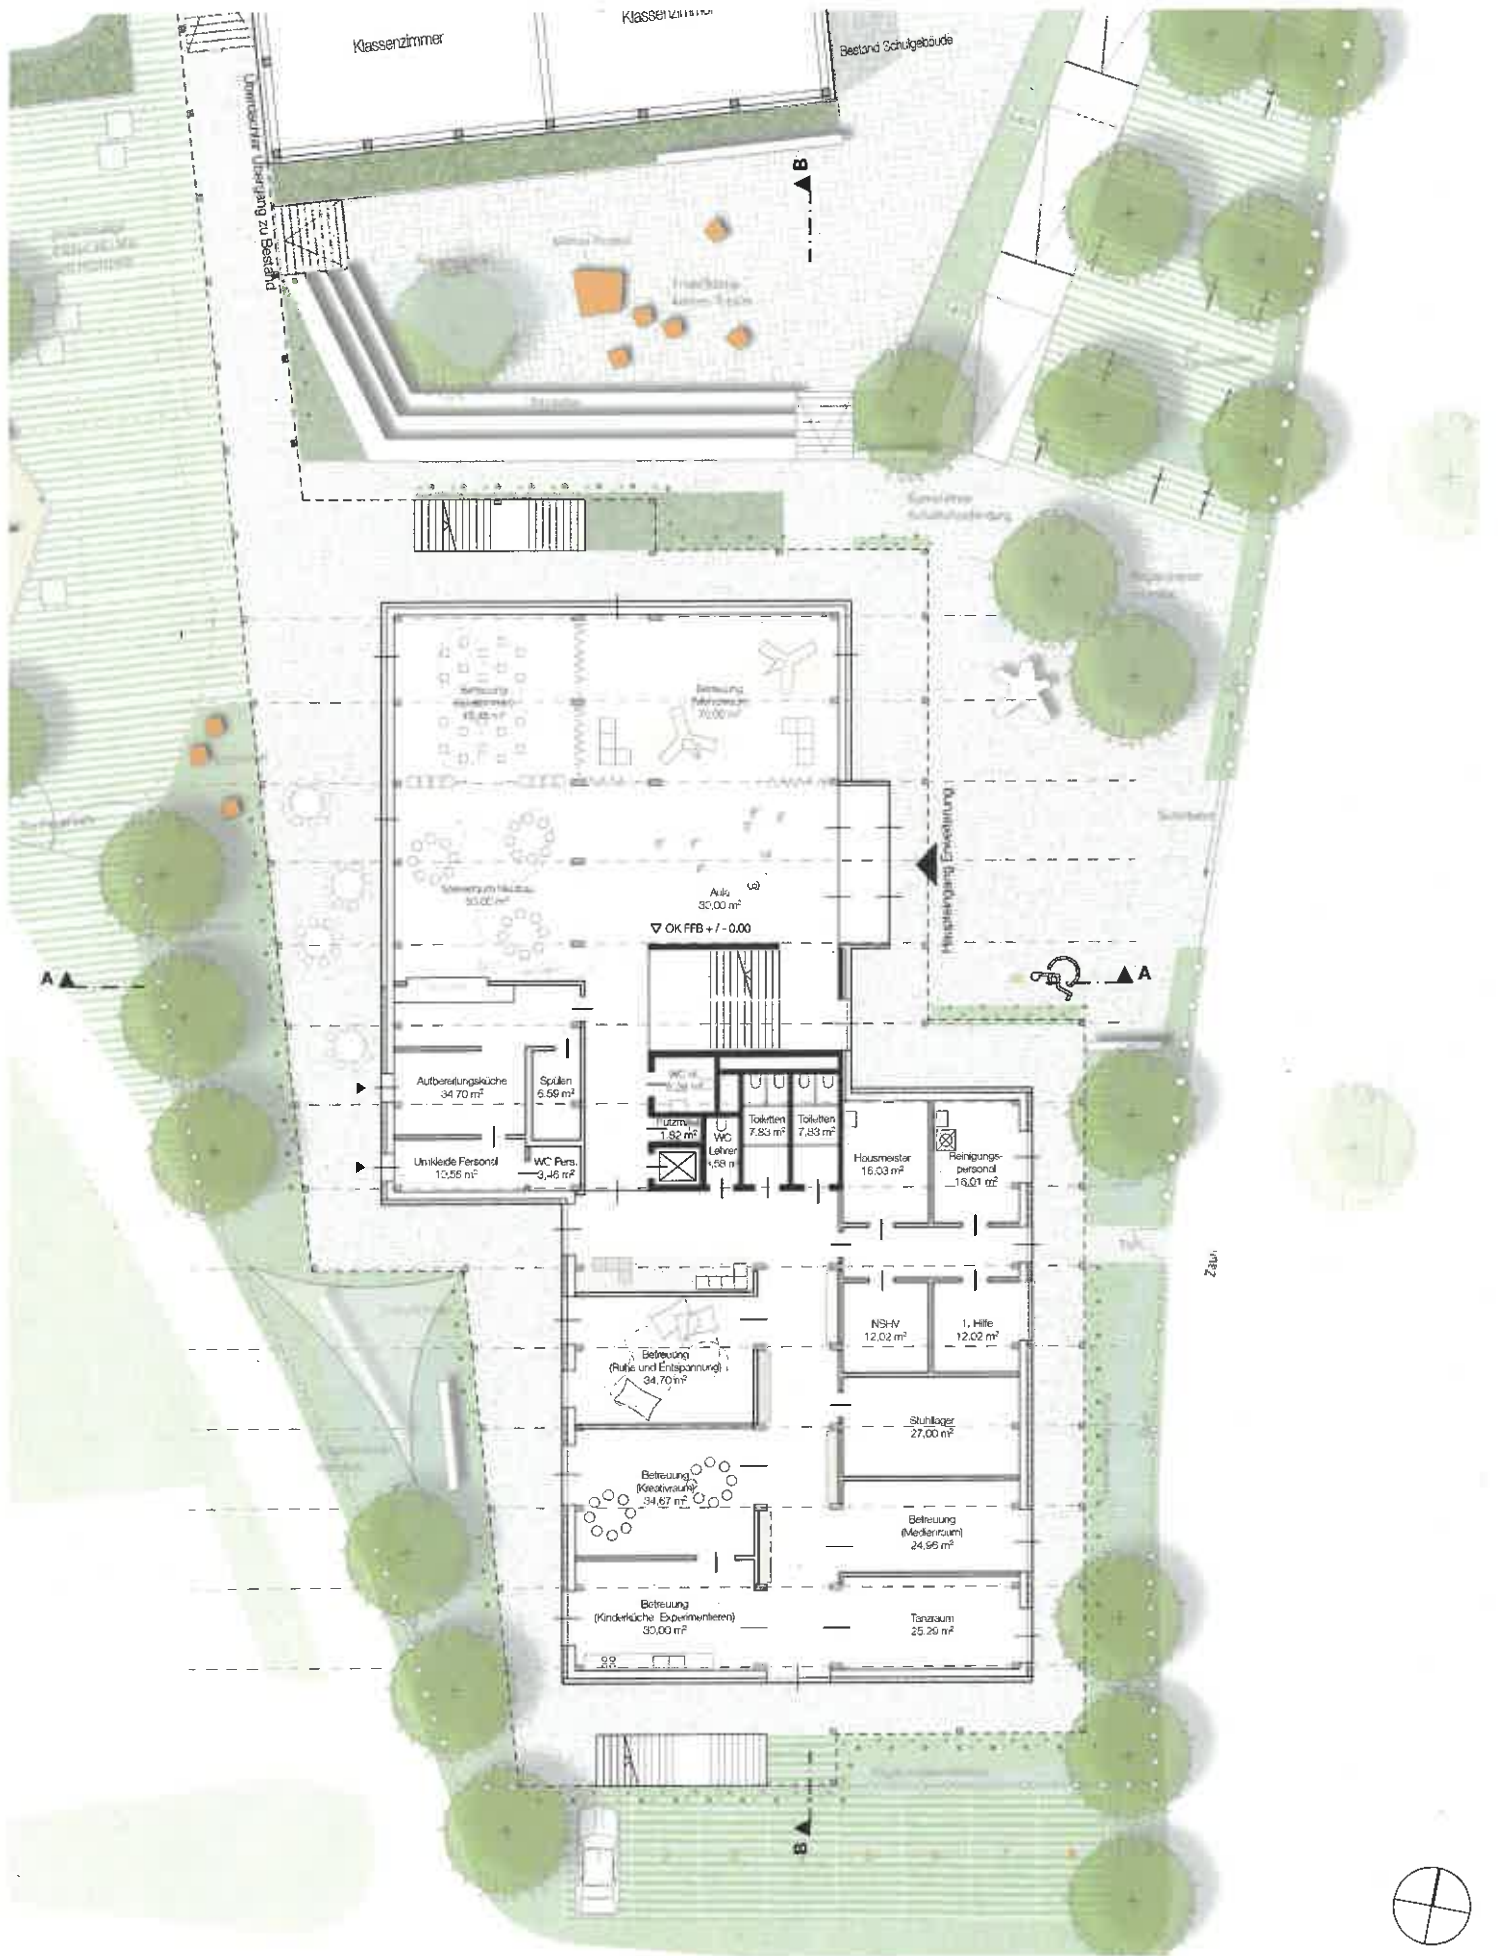

GSO-C Neubau Grundschule Soldnerstraße
 Soldnerstraße 50, 90766 Fürth
 Bauherr: Stadt Fürth
 Hirschenstraße 2, 90762 Fürth


bumered wehmann
 architekten bda mbB
 heyarchitektur.de
 089 55 05 63 74
 Infanteriestr. 11a
 80797 münchen

hey!
 architektur

Grundriss EG
 GSO-C_A2_03_1_2_GR_EG_V

1:200

08.12.25

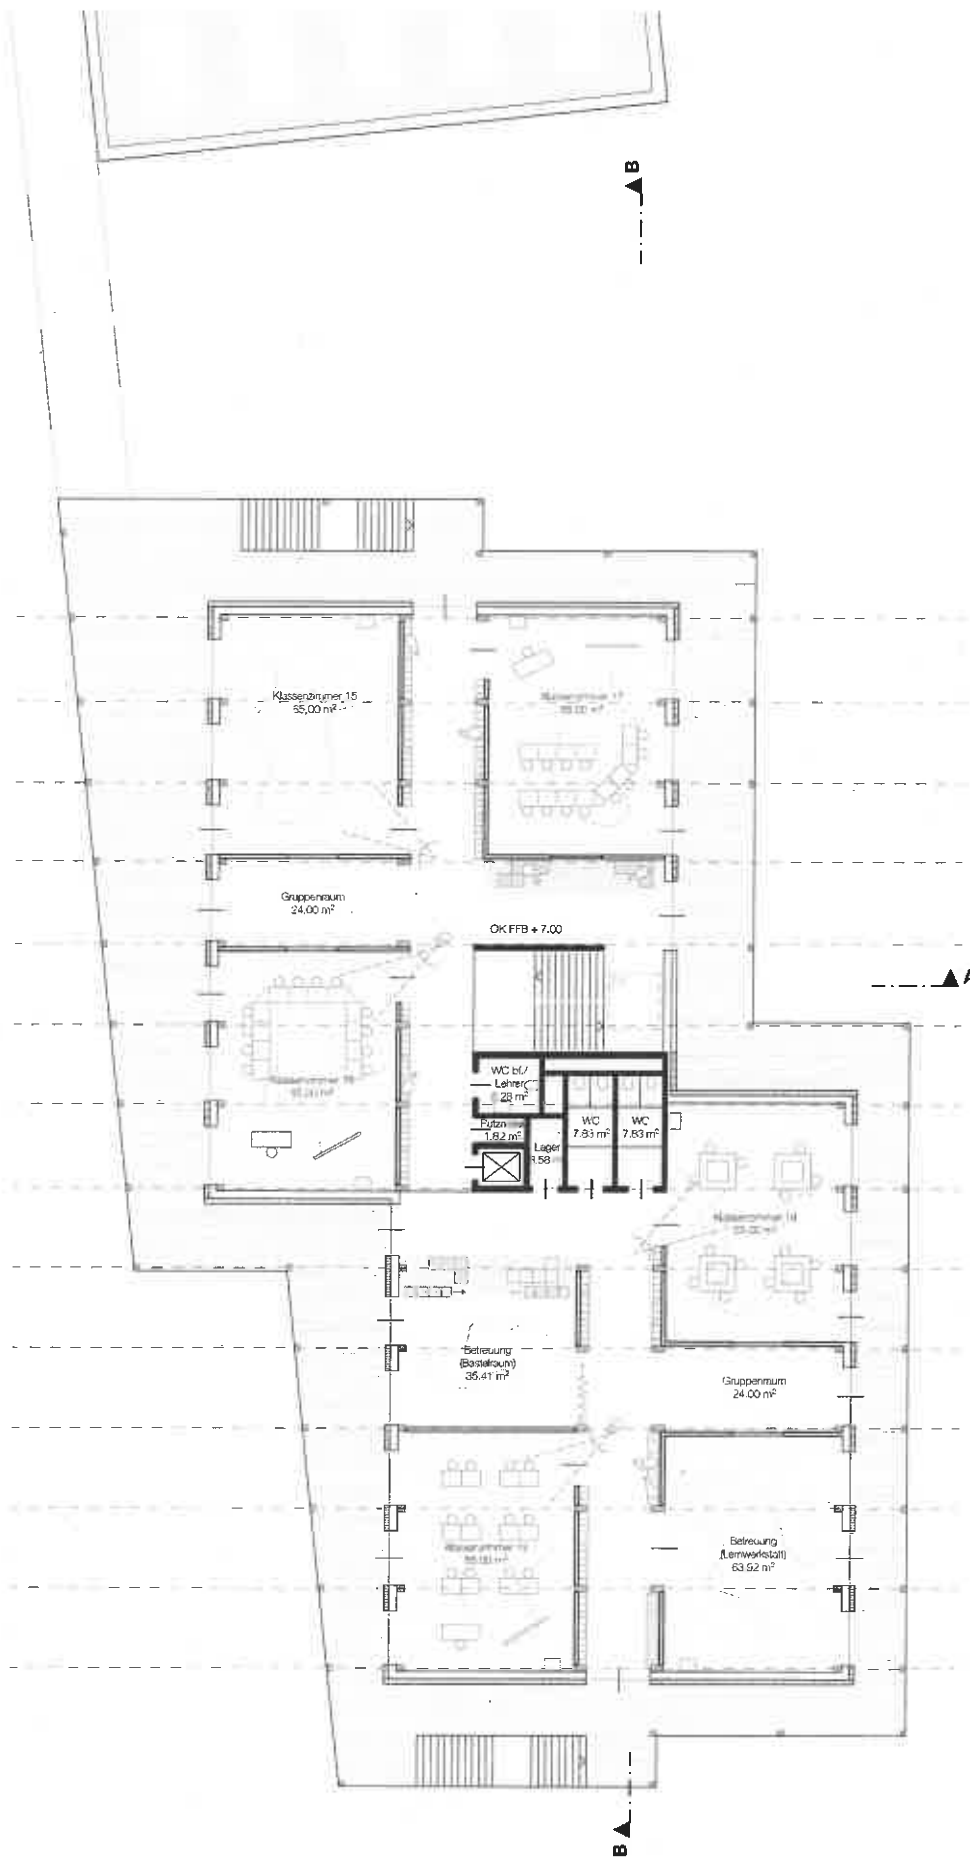

GSO-C Neubau Grundschule Soldnerstraße
 Soldnerstraße 50, 90766 Fürth
 Bauherr: Stadt Fürth
 Hirschenstraße 2, 90762 Fürth

buneder wehmann
 architekten bda mbB
 heyarchitektur.de
 089 55 05 63 74
 infanteriestr. 11a
 80797 münchen

hey!
 architektur


Grundriss OG2
 GSO-C_A2_03.3_2_GR_OG2_V

1:200

04.12.25



Schulgebäude Bestand

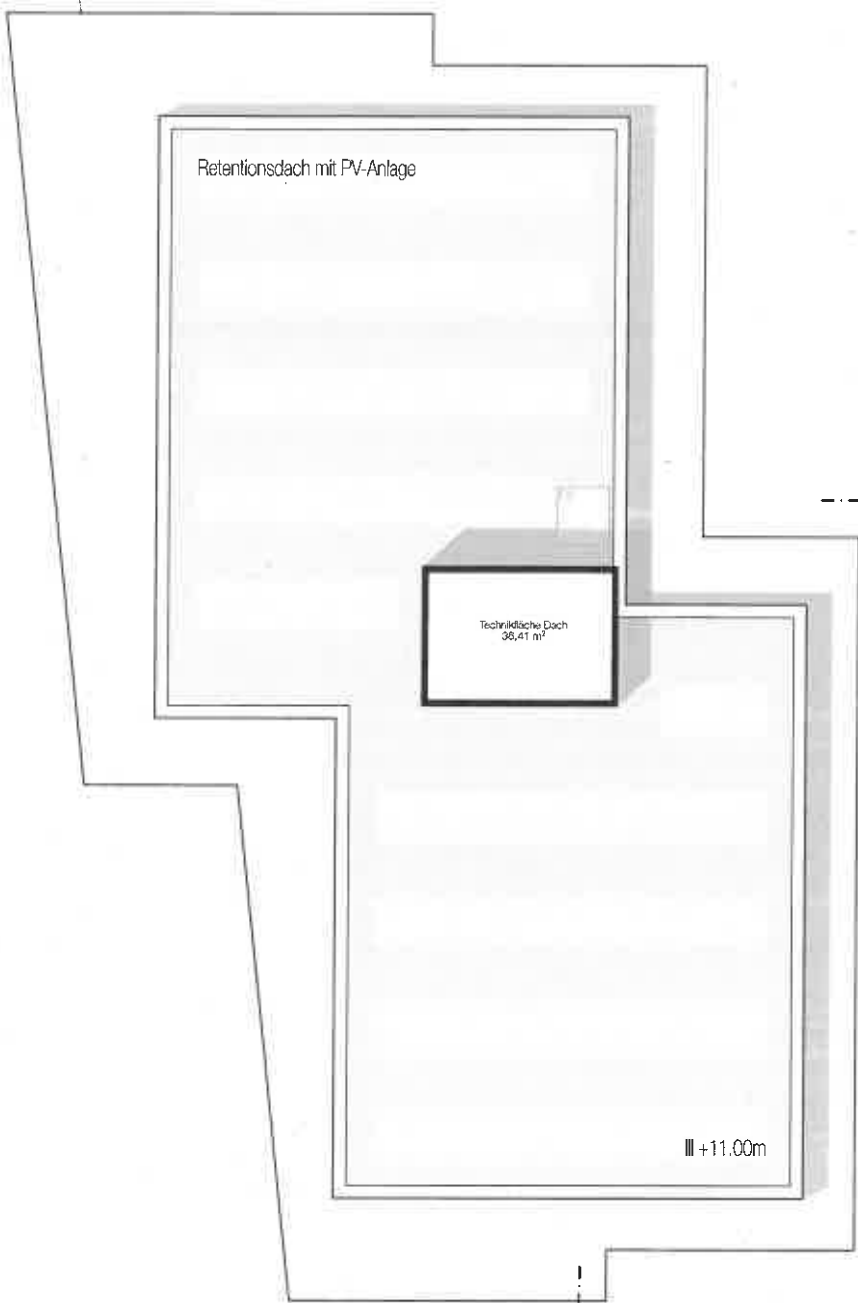


Retentionsdach mit PV-Anlage

Technische Dach
36,41 m²

III +11.00m




| | | | | |
|--------------|---|---|---|-----------------------|
| GSO-C | Neubau Grundschule Soldnerstraße Soldnerstraße 50, 90766 Fürth Bauherr: Stadt Fürth Hirschenstraße 2, 90762 Fürth | bumedler wehmann architekten bda mbB heyarchitektur.de 089 55 05 63 74 infanteriestr. 11a 80797 münchen |  Grundriss OG3 GSO-C_A2_03.4_2_GR_OG3_V | 1:200 08.12.25 |
|--------------|---|---|---|-----------------------|

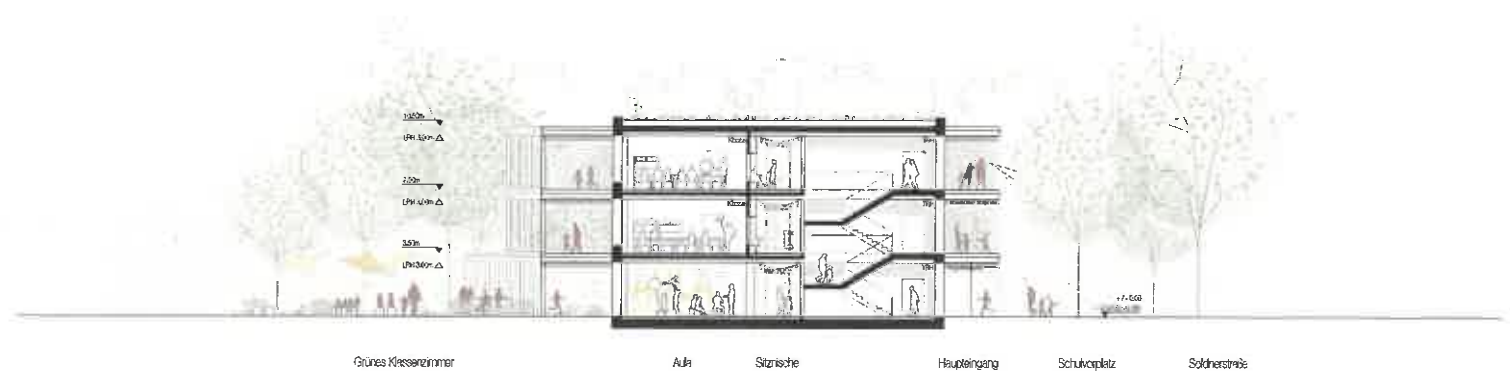

Grünes Klassenzimmer Aula Stizische Hauptengang Schulplatz Soldnerstraße


Querschnitt A-A

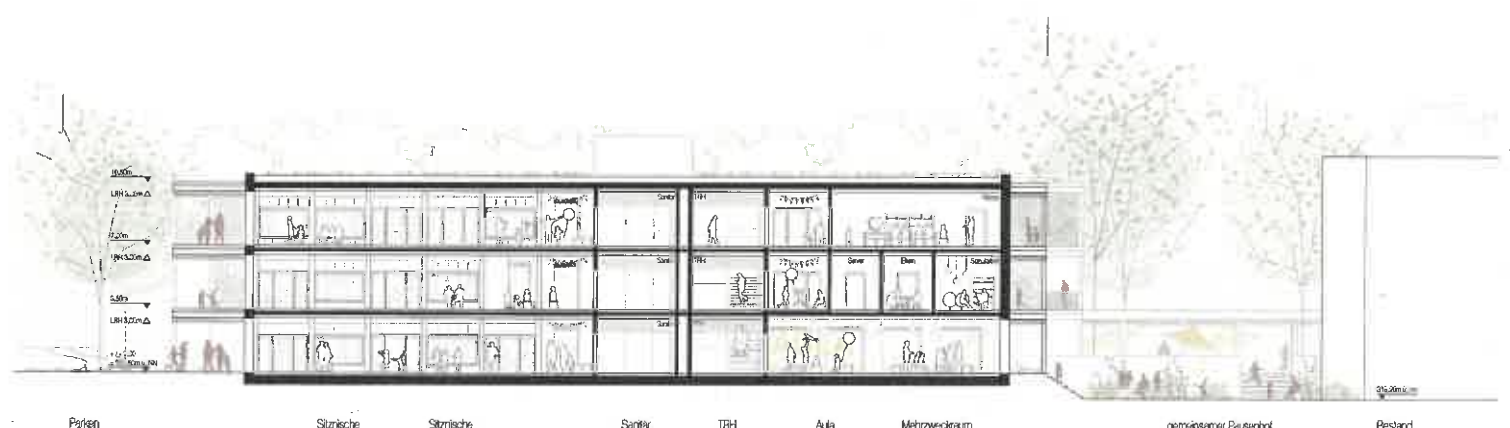

Parken Stizische Stizische Sanitär TRH Aula Mehrzweckraum gemeinsamer Pausenhof Bestand

Längsschnitt B-B

| | | | | | |
|--------------|---|---|-------------------------------------------------------------------------------------|---------------------------------------------|---------------------------|
| GSO-C | Neubau Grundschule Soldnerstraße Soldnerstraße 50, 90766 Fürth Bauherr: Stadt Fürth Hirschenstraße 2, 90762 Fürth | barndeder walmann architekten bzw mbh bayrischarchitektur.de 089 55 05 83 74 info@barndeder.de 80797 münchen |  | Schnitt A-A, B-B GSO-C_A2_04_1_2_SC_AB_V | 1:200 06.12.25 |
|--------------|---|---|-------------------------------------------------------------------------------------|---------------------------------------------|---------------------------|

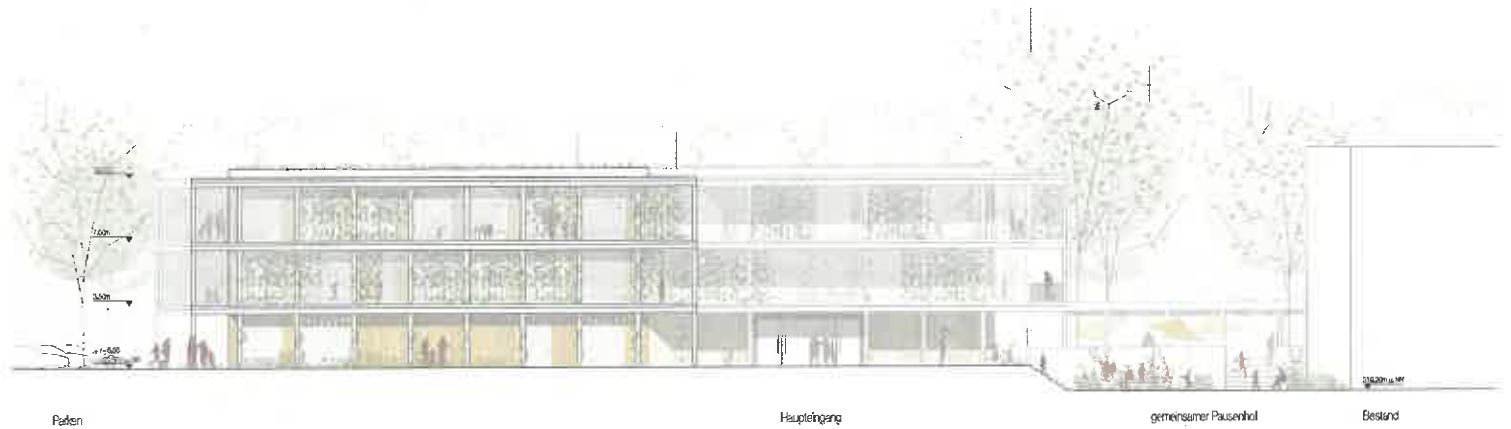


Ansicht Ost



Ansicht Nord

| | | | | |
|---------------------|---|---|---------------------------------------------------------------------|--------------|
| <p>GSO-C</p> | <p>Neubau Grundschule Soldnerstraße Soldnerstraße 60, 90766 Fürth Bauherr: Stadt Fürth Hirschenstraße 2, 90762 Fürth</p> | <p>beneder wehmann architekten bda mbh heyarchitektur.de 089 55 05 63 74 Infanteriepl. 11a 80797 münchen</p> <p>hey! architektur</p> | <p>Ansicht Ost u. Nord GSO-C_A2_05_1_2_SC_ANL_ONLY</p> | <p>1:200</p> |
|---------------------|---|---|---------------------------------------------------------------------|--------------|

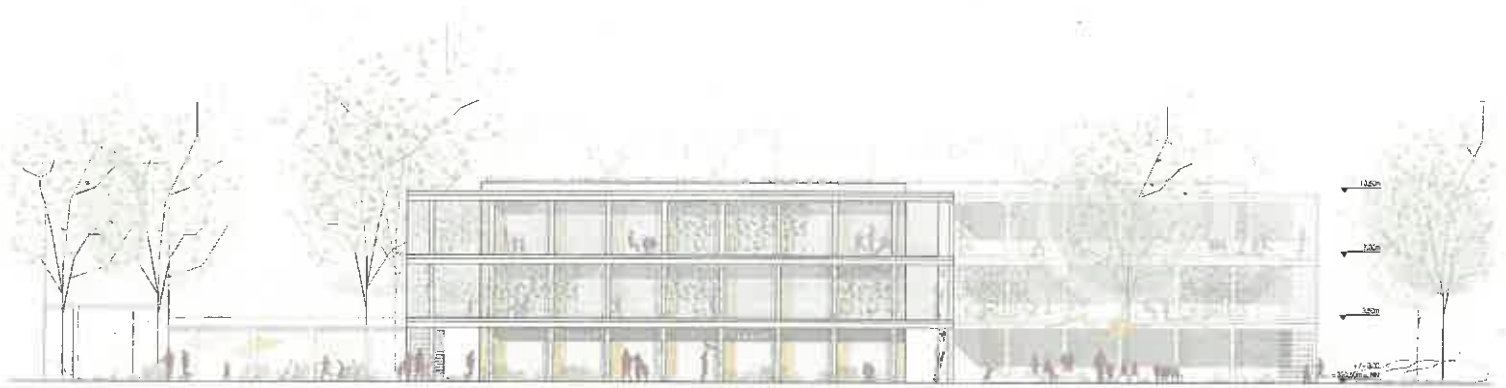


Grünes Klassenzimmer

Grünes Klassenzimmer

Parken

Ansicht West

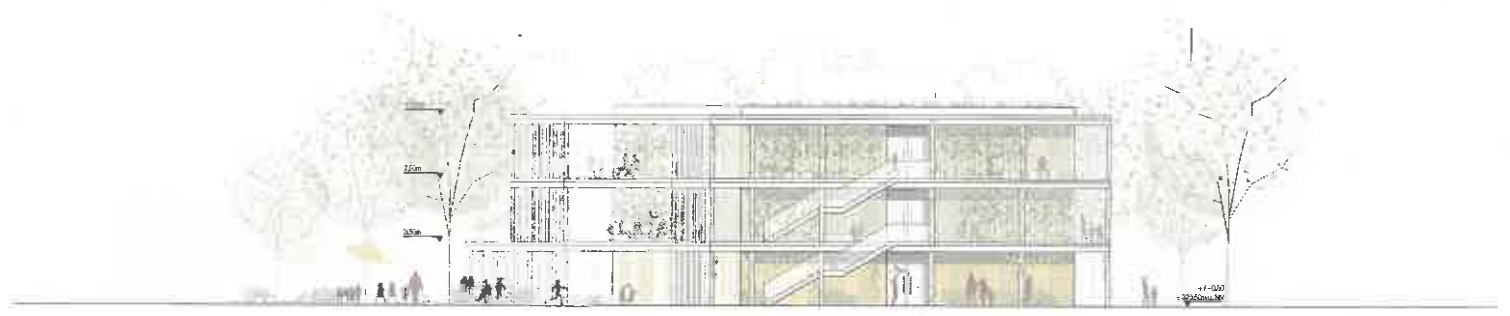

Grünes Klassenzimmer

Schülerplatz

Ansicht Süd

| | | | |
|---------------------|---|---|---|
| <p>GSO-C</p> | <p>Neubau Grundschule Soldnerstraße Soldnerstraße 50, 90768 Fürth Bauherr: Stadt Fürth Hirschenstraße 2, 90762 Fürth</p> | <p>Sumede wohnbau architekten bau: mbz hey!architektur de 089 55 05 63 74 walterstr. 11a 80737 münchen</p> <p>hey! architektur</p> | <p>Ansicht West u. Süd GSO-C_A2_G6.2.2_SC_AN_WS_V</p> <p style="text-align: right;">1:200</p> |
|---------------------|---|---|---|