Legende

Einzuziehende Fläche (derzeit Ortsstraße)

Gewidmete Flächen (Ortsstraße)

Planvorlage für den BWA am 14.01.2026
Beschlusstextvorschlag für BWA:
„Es ist beabsichtigt eine als Ortsstraße gewidmete Teilfläche des Grundstückes Fl.Nr. 1139/18 Gem. Fürth (Karolinenstraße, Stellplatzfläche von ca. 59 m² vor Anwesen 108) einzuziehen."

(das von der Einziehung betroffene Grundstück ist gelb markiert.)

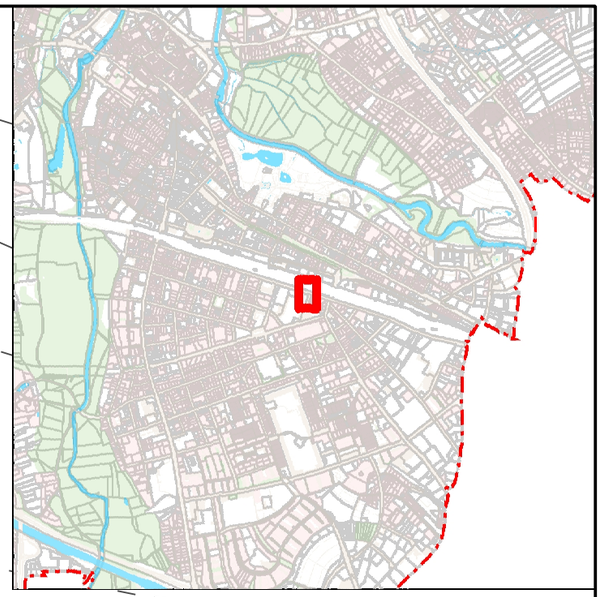

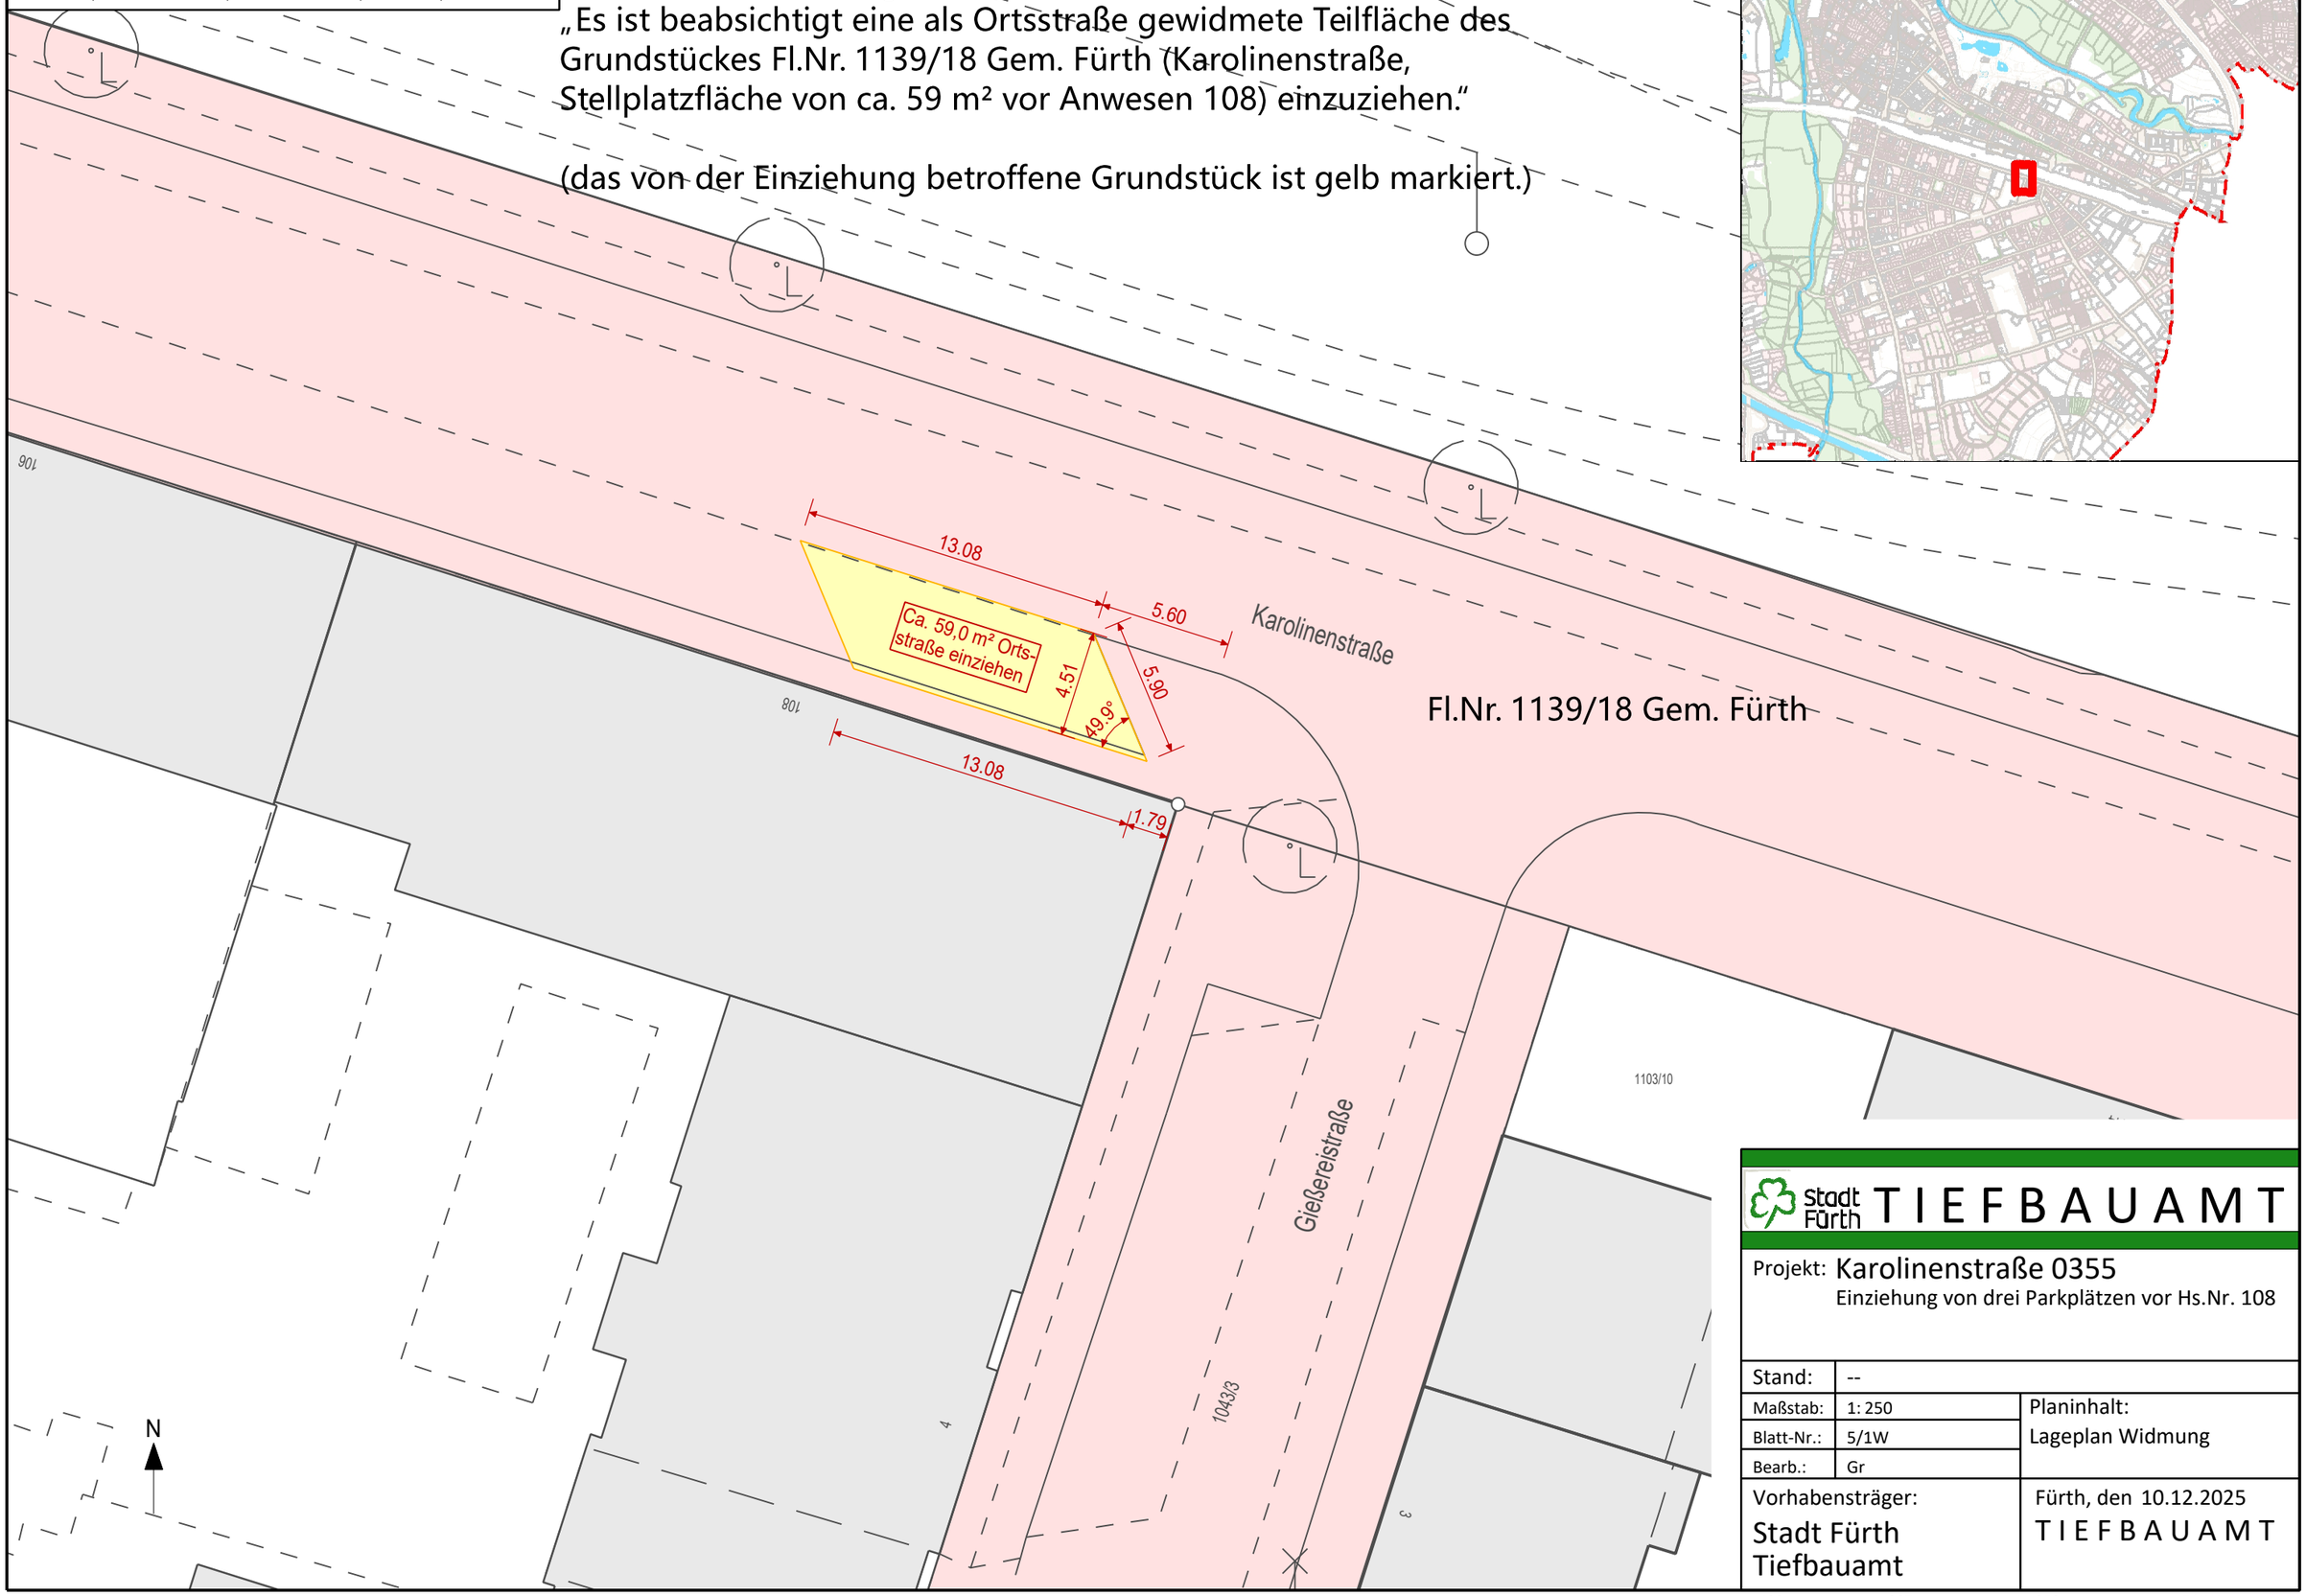

stadt Fürth **TIEFBAUAMT**

Projekt: **Karolinenstraße 0355**
Einziehung von drei Parkplätzen vor Hs.Nr. 108

Stand:	--	
Maßstab:	1: 250	Planinhalt: Lageplan Widmung
Blatt-Nr.:	5/1W	
Bearb.:	Gr	

Vorhabensträger:
Stadt Fürth
Tiefbauamt

Fürth, den 10.12.2025
TIEFBAUAMT

420 mm 297 mm 1: 250 5/1W